


Elevation perpendiculaire au toit

1:2.5

VELUX Gouttière de sous-toiture  
VELUX Colerette de sous-toiture BFX


VELUX Partie supérieure du raccordement EDZ

Coupe A-A  
1:5

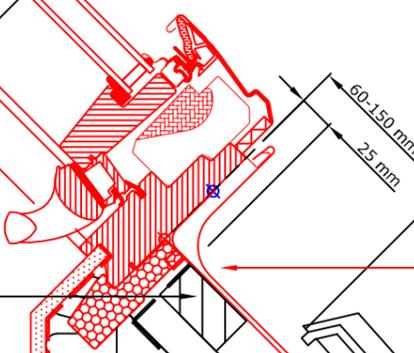



Latte - 8mm

1:2.5

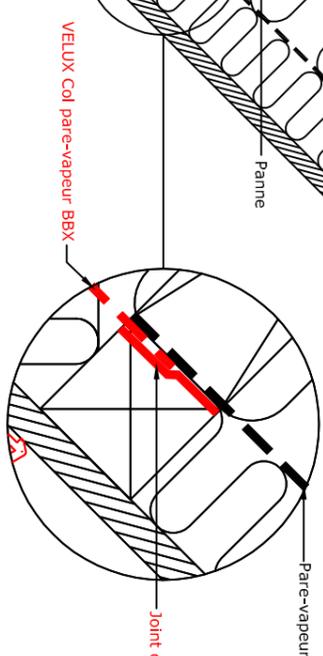

Coupe B-B  
1:5

Découpe de 8mm dans la latte à panne. Evite une remontée des tuiles.

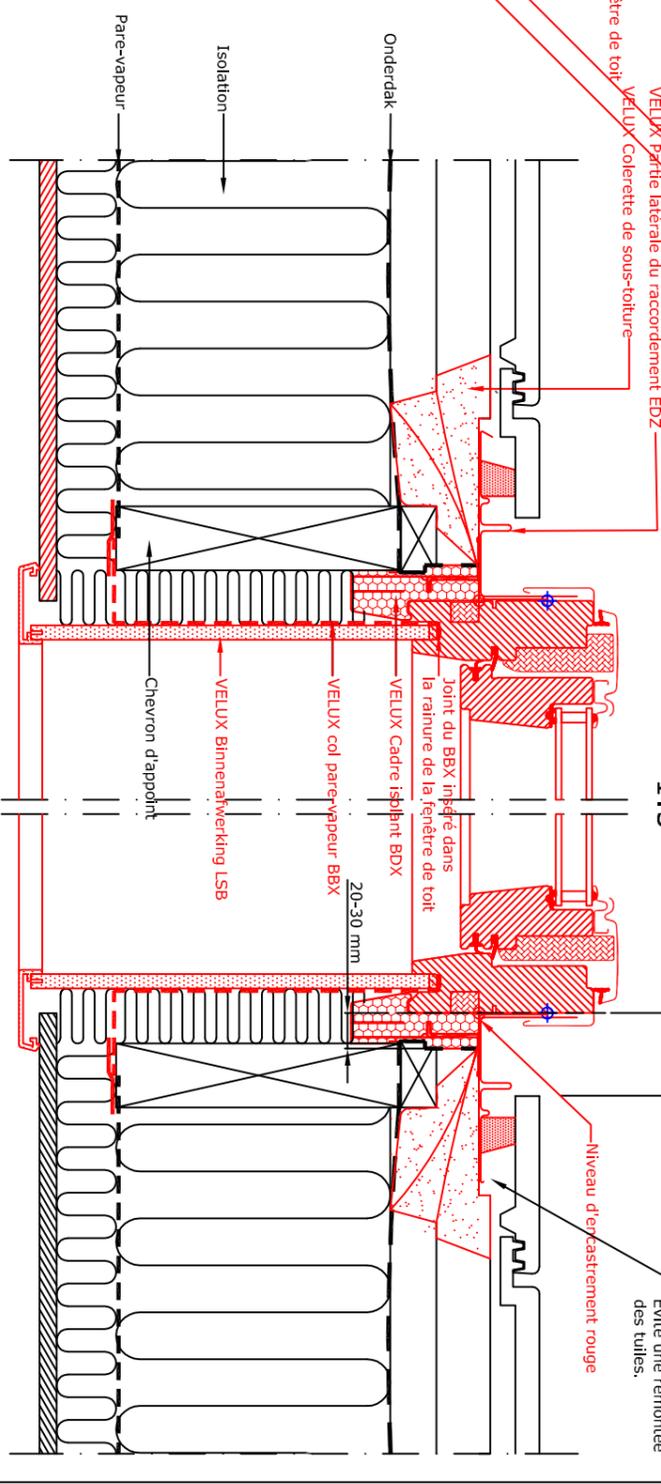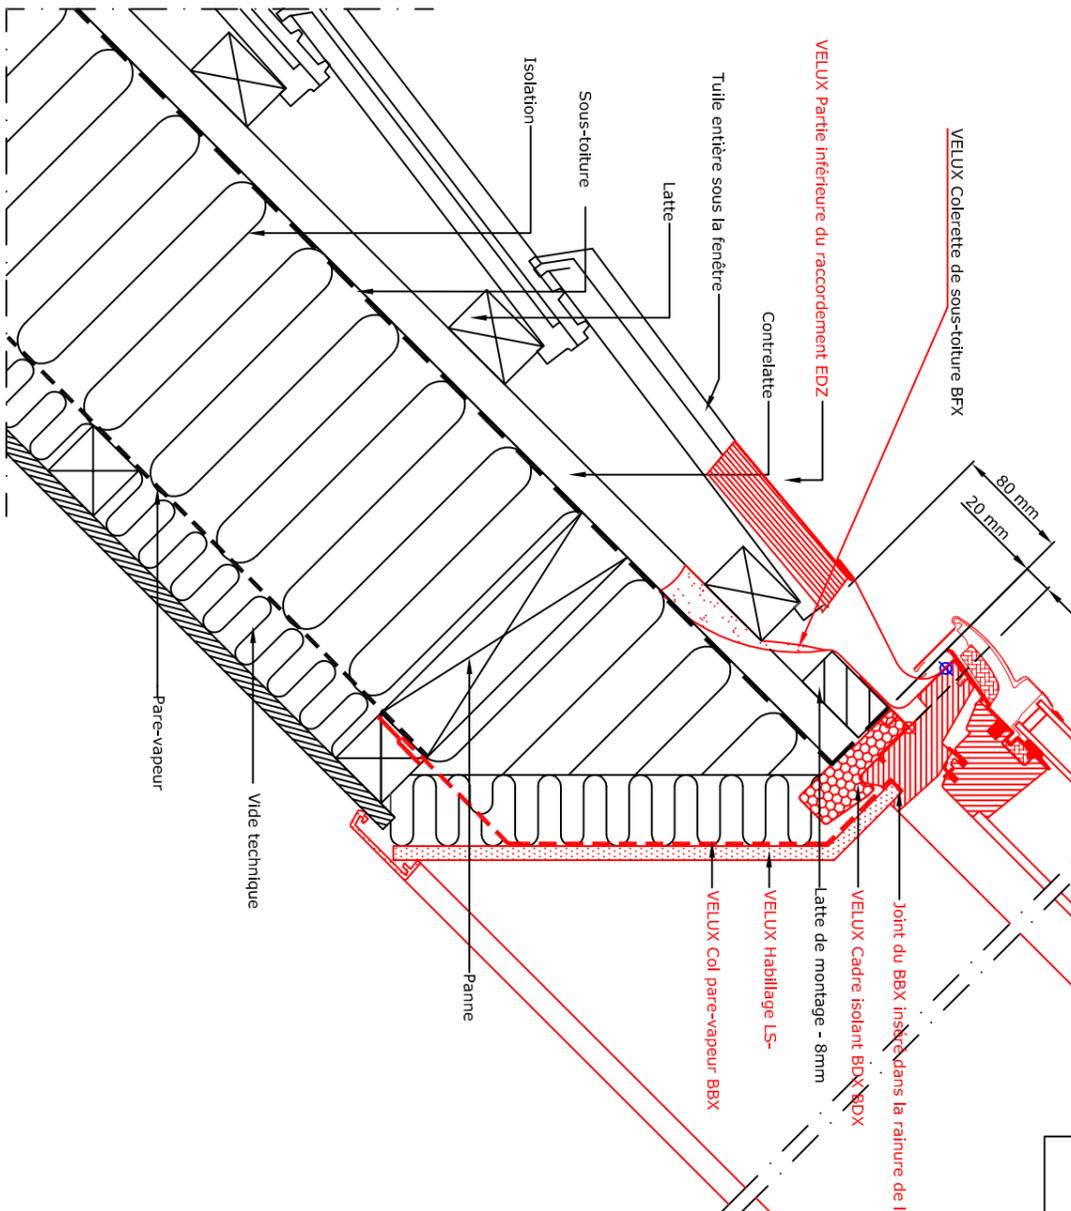

- GGL 15-40<sup>+</sup>
- EDZ 15-40<sup>+</sup>
- BFX BDX 2000
- LS-BBX
- Tuyaux Plâtres

Note:  
Les éléments constituant la toiture sont seulement indicatifs.  
Notice de pose sur demande

Fenêtre de toit VELUX GGL sur couverture en tuiles plates avec emboîtement, avec raccordement EDZ



01.11  
VB-0716