
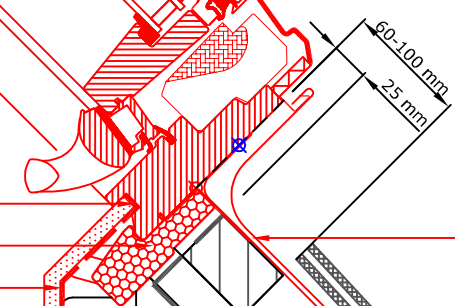


Coupe A-A  
1:5



	A mm	B mm
15	50	40
20	55	45
25	60	45
30	65	50
35	70	55
40	75	60
45	85	65
50	90	75
55	105	85

15°-55°

VFE

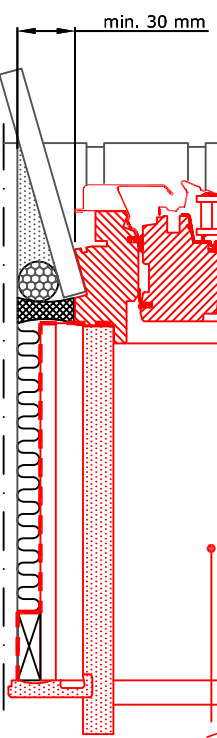


Coupe B-B  
1:5

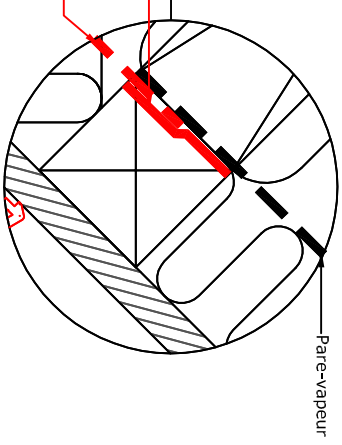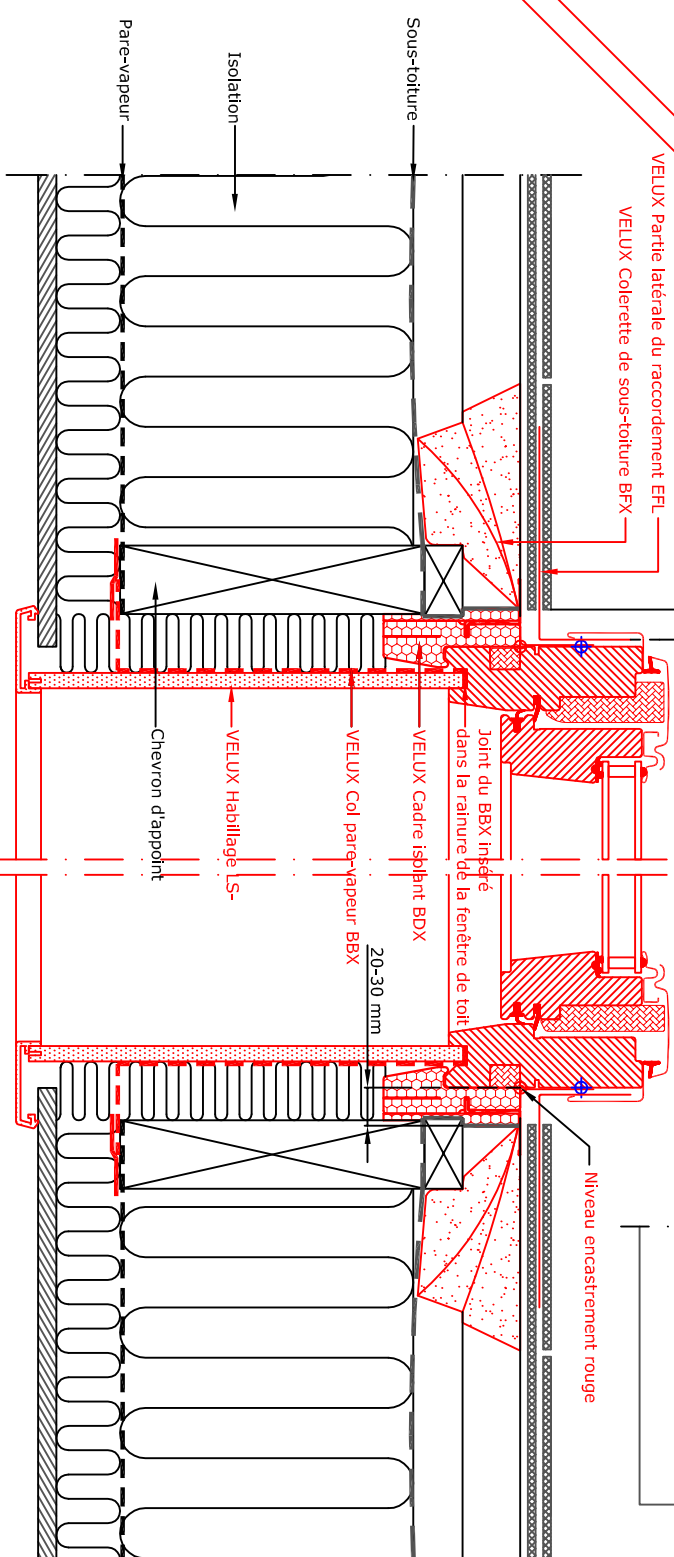

Coupe B-B  
1:5

1:2.5

Coupe C-C  
1:5

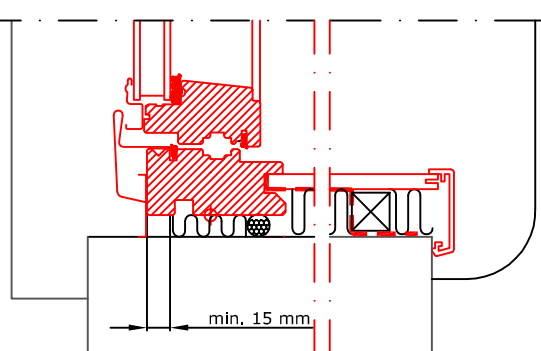

- Produits VELUX :
- BFX BDX 2000
  - LS-BBX
  - LVI
  - GGL 15°-90°
  - VFE 90°
  - EFL 15°-55°
  - BFX
  - BDX 2000
  - LS-BBX
  - LVI
  - Couverture de la toiture: Ardoises < 8 mm

NOTE:  
Les éléments constituant la toiture sont  
seulement indicatifs.  
Notice de pose sur demande

Élément de façade VELUX VFE  
sous une fenêtre de toit VELUX GG,  
sur une couverture en ardoises (gouttière intercomple),  
avec raccordement EF.



03.02  
VB-0413