


Coupe B-B
1:5

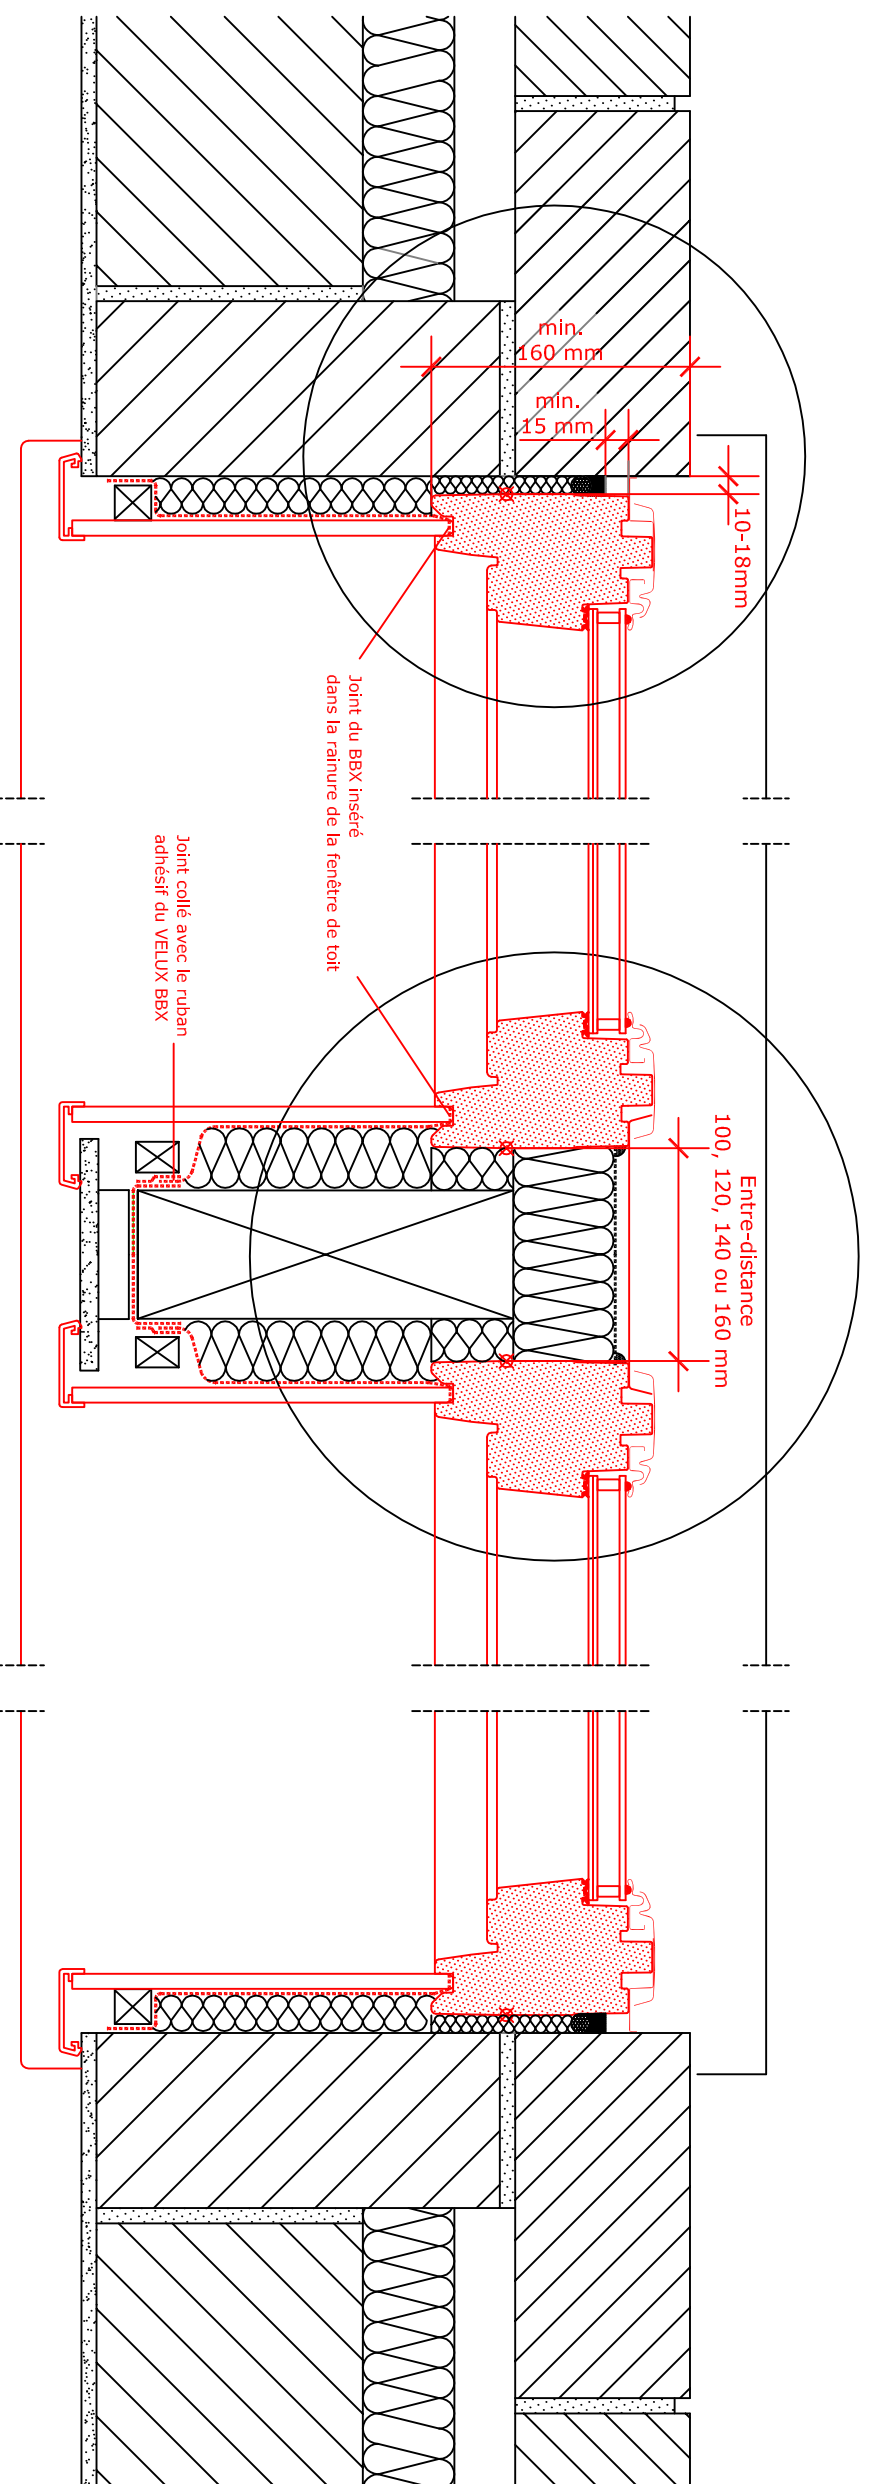

Coupe C-C
1:5

NOTE:
Les éléments constituant la toiture sont
seulement indicatifs.
Notice de pose sur demande

Produits VELUX :

	GGL 15°-90°
	VFE 90°
	EFW 15°-55°
	BFX
	BDX 2000
	LS- BBX
	LVI

Couverture de la toiture:
 TILES

VELUX
03.06b
VB-0716

Éléments de façade VELUX VFE sous fenêtres de toit VELUX GGL
sur une couverture en tuiles avec raccordement FFW (gouttière interrompue).