


Elevation perpendiculaire au toit

1:2.5

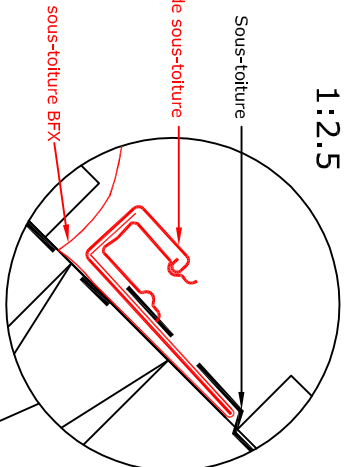

VELUX Gouttière de sous-toiture


VELUX Colerette de sous-toiture BFX

VELUX Gouttière de sous-toiture

VELUX Colerette de sous-toiture BFX



VELUX Partie supérieure du raccordement EBL

Coupe A-A
1:5

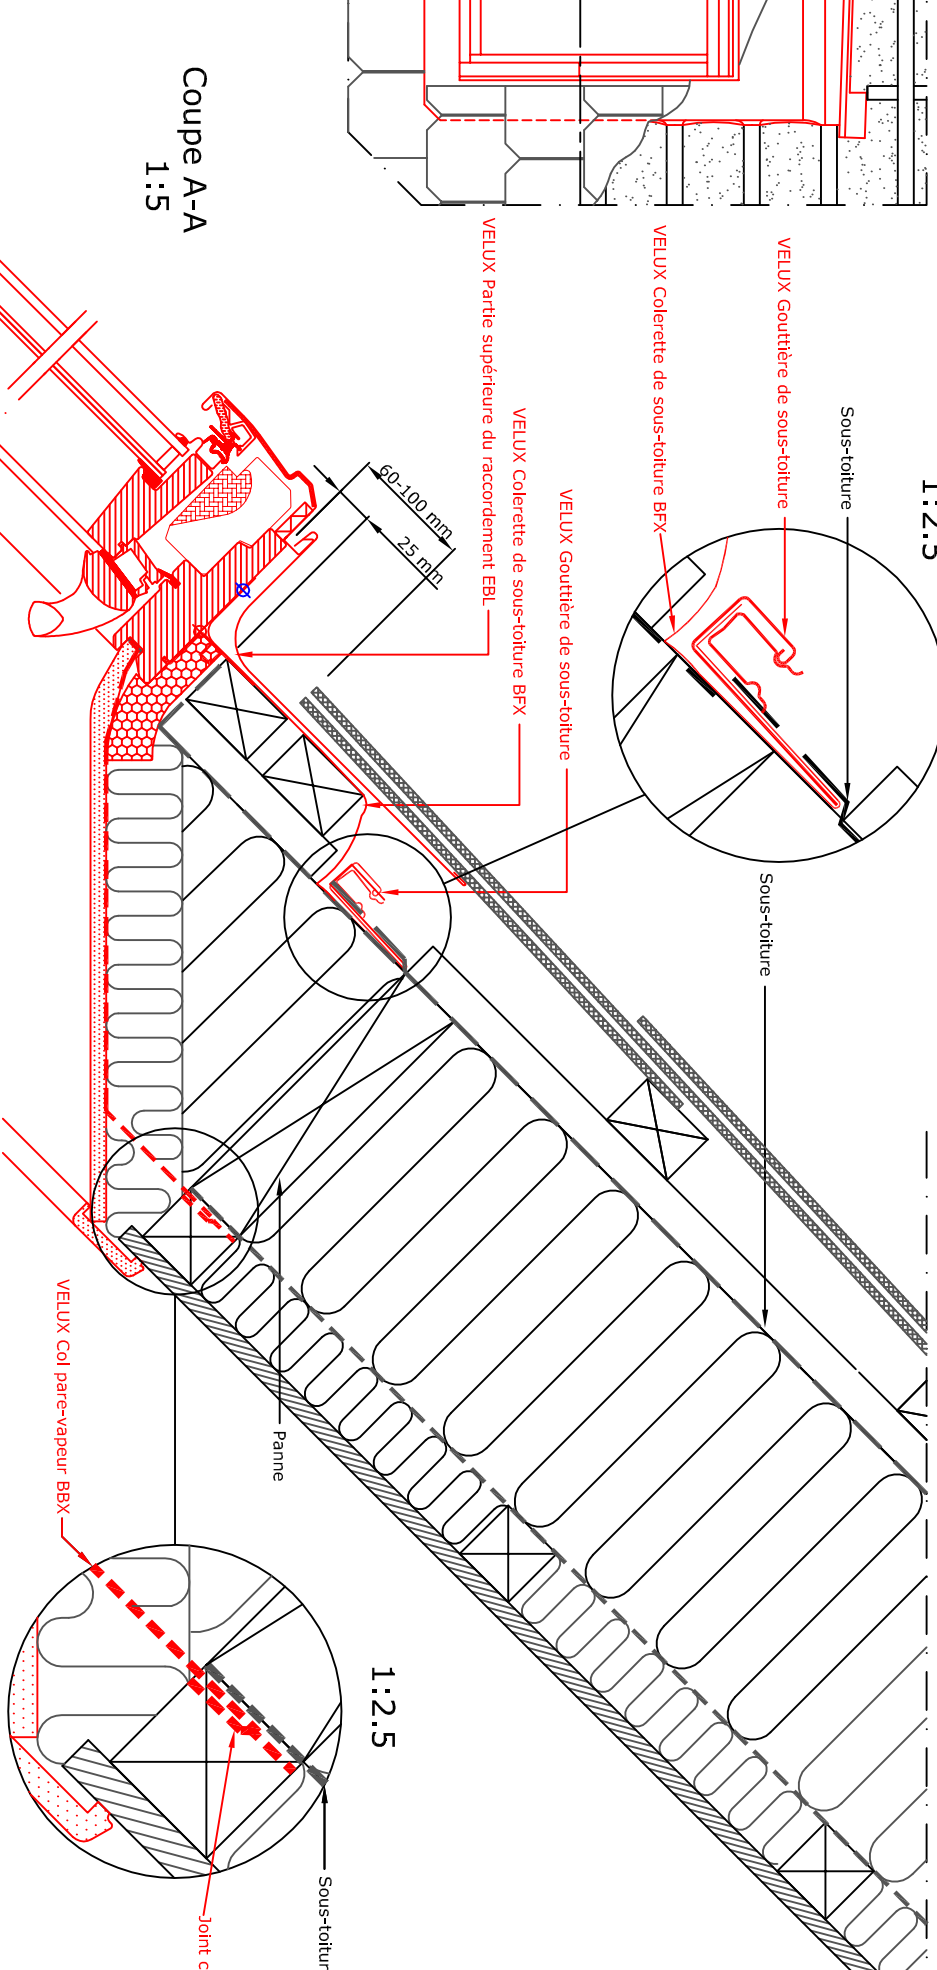

1:2.5

Coupe B-B 1:5

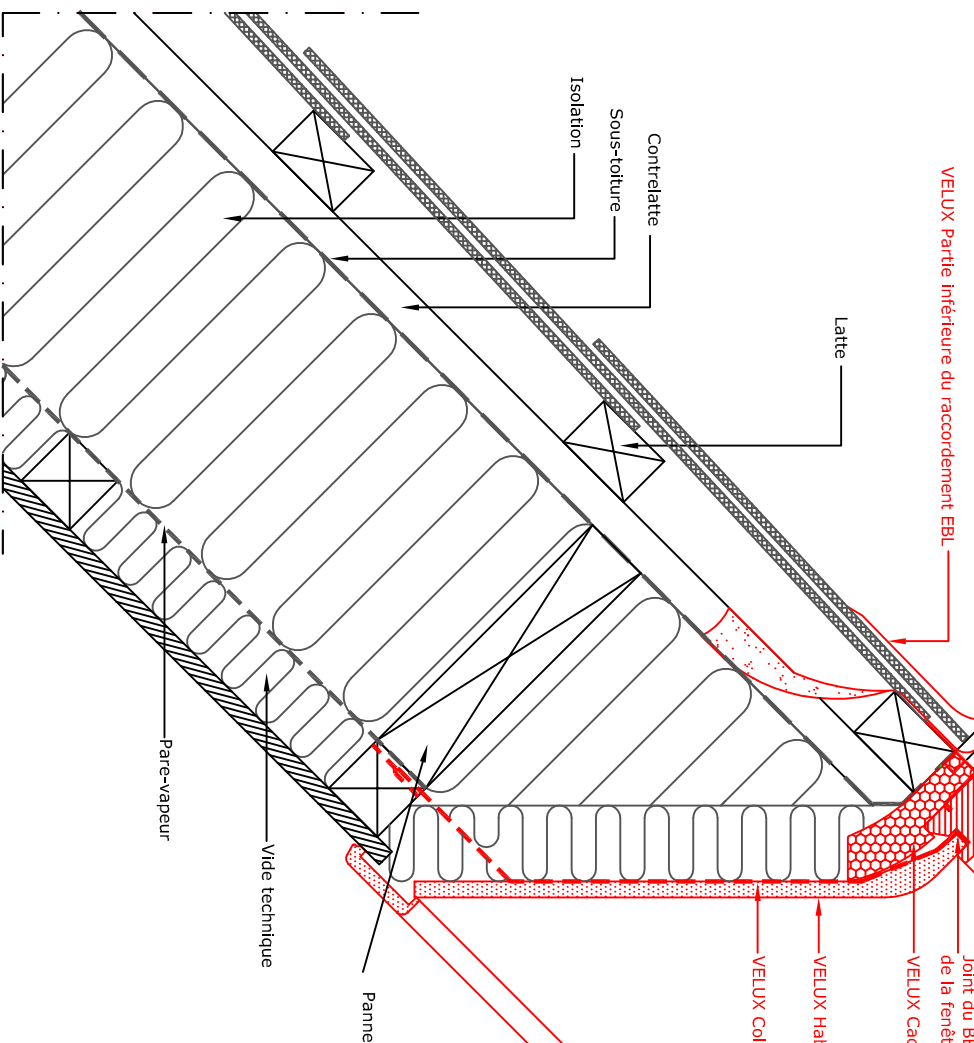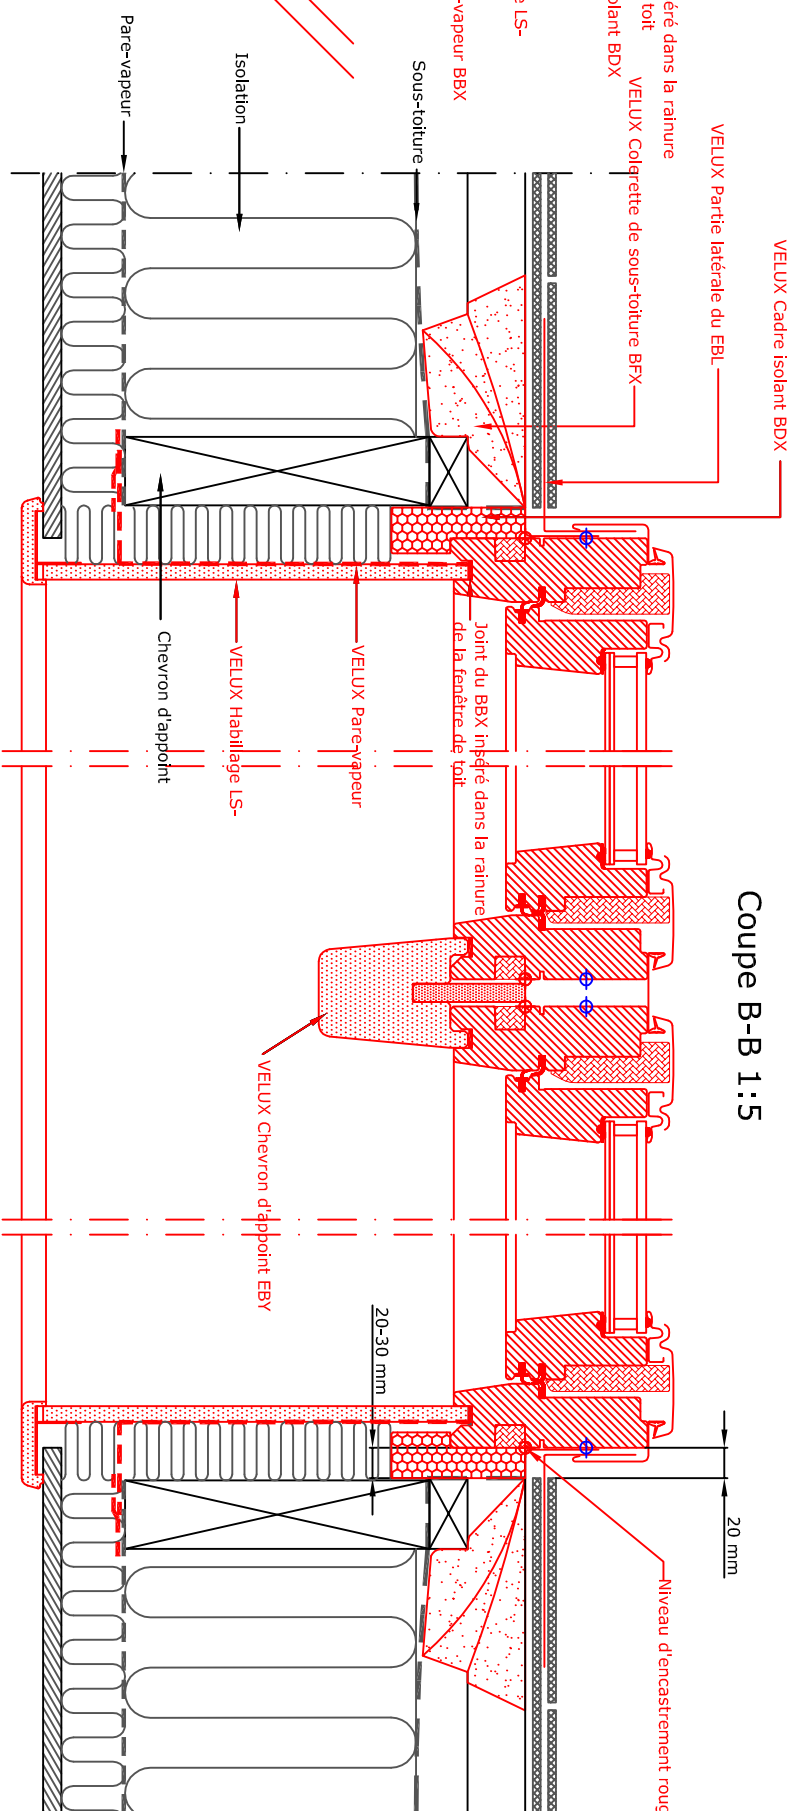

NOTE:
Les éléments constituant la toiture sont
seulement indicatifs,
Notice de pose sur demande

Fenêtre de toit VELUX GGL sur couverture en tuiles,
avec raccordement EBL

Produits VELUX:

- GGL 15°-30°
- EBL 15°-30°
- EBY 25°-45°
- BFX
- BDX
- LS-BBX

Couverture de la toiture:



02.02
VB-0413