


Doorsnede B-B
1:5

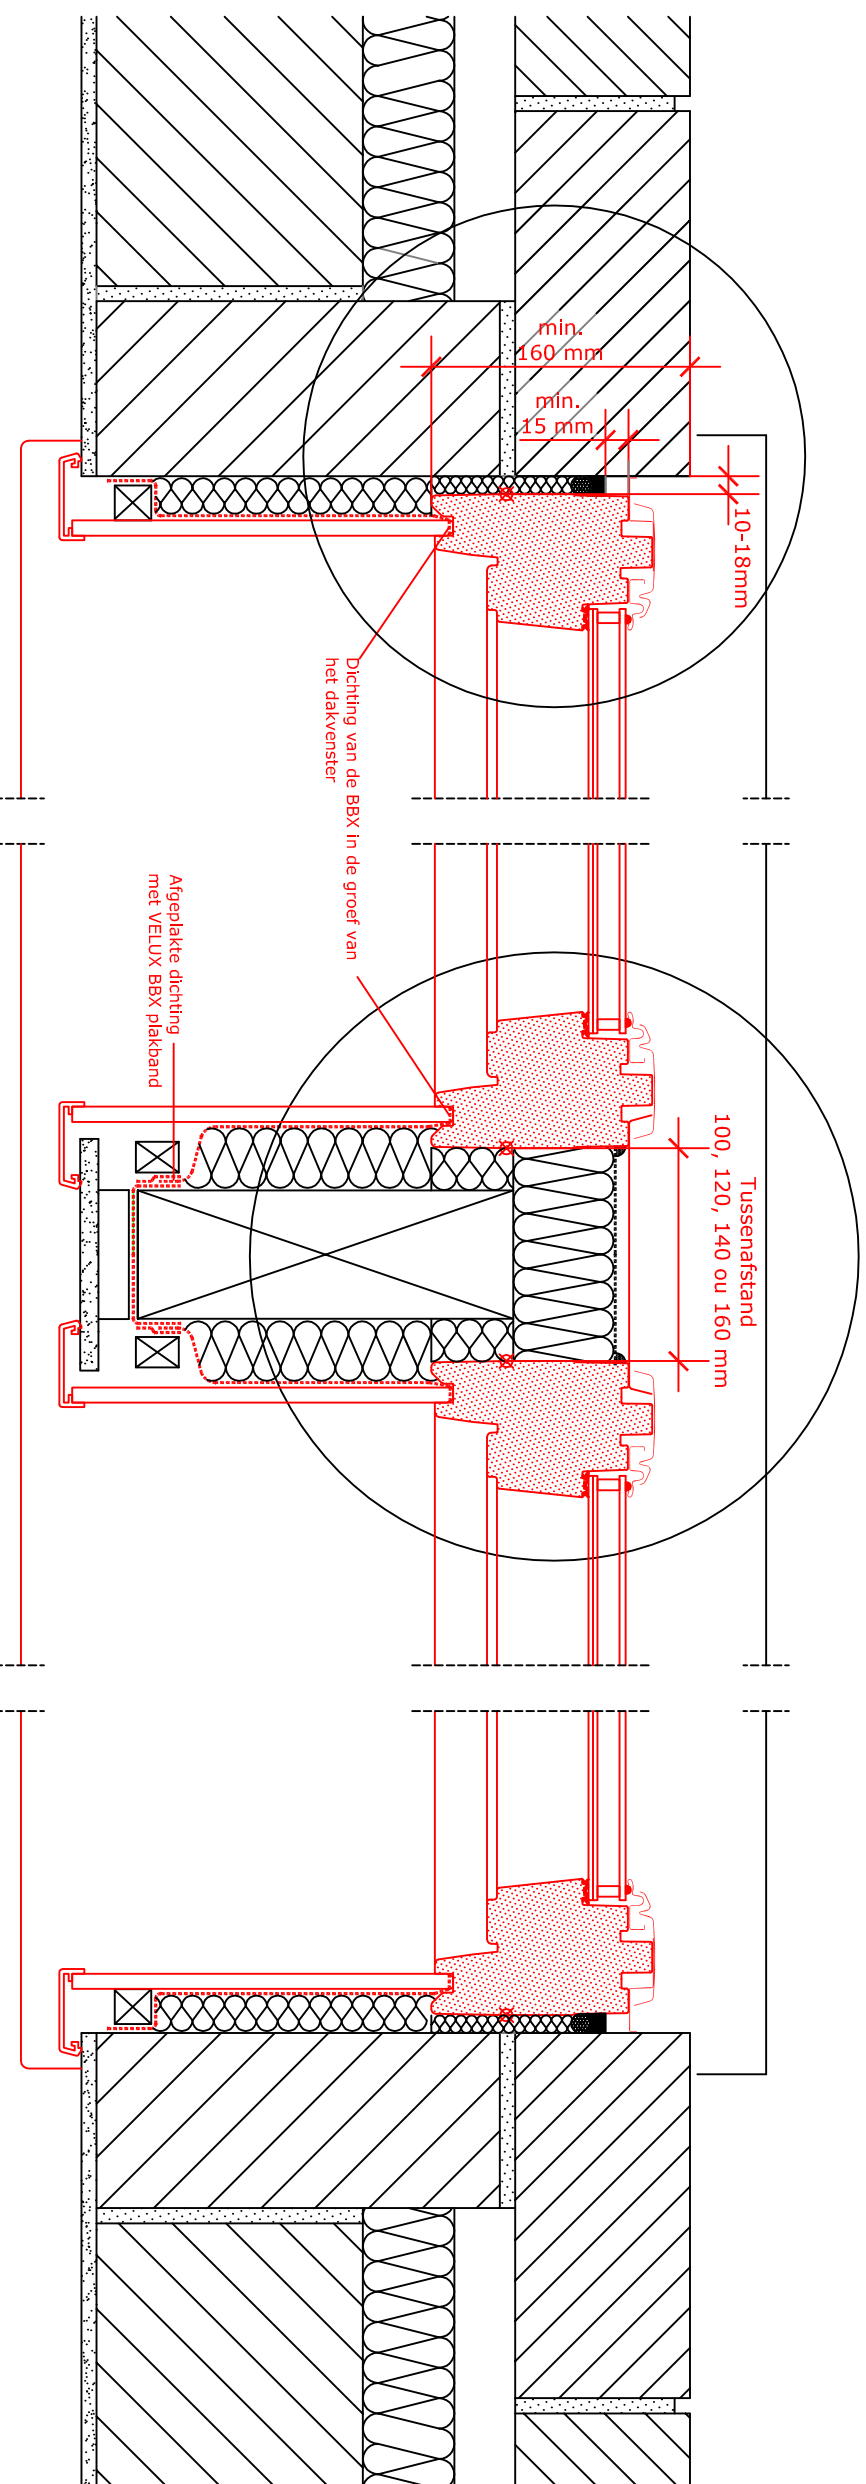

Doorsnede C-C
1:5

- VELUX Producten:
- GGL 15°-90°
 - VFE 90°
 - EFW 15°-55°
 - BFX
 - BDX 2000
 - LS-BBX
 - LVI
 - Pannen
- Dakbekleding:

NOTA:
De afgebeelde dakconstructie is slechts als richtlijn te beschouwen.
Montageaanwijzing op aanvraag

Gevelelementen VELUX VFE onder VELUX GGL dakvensters in pannendak met EFW gootstuk(onderbroken dakgoot).

VELUX

03.06b
VB-0716