


План покрив

Разрез A-A  
1:5

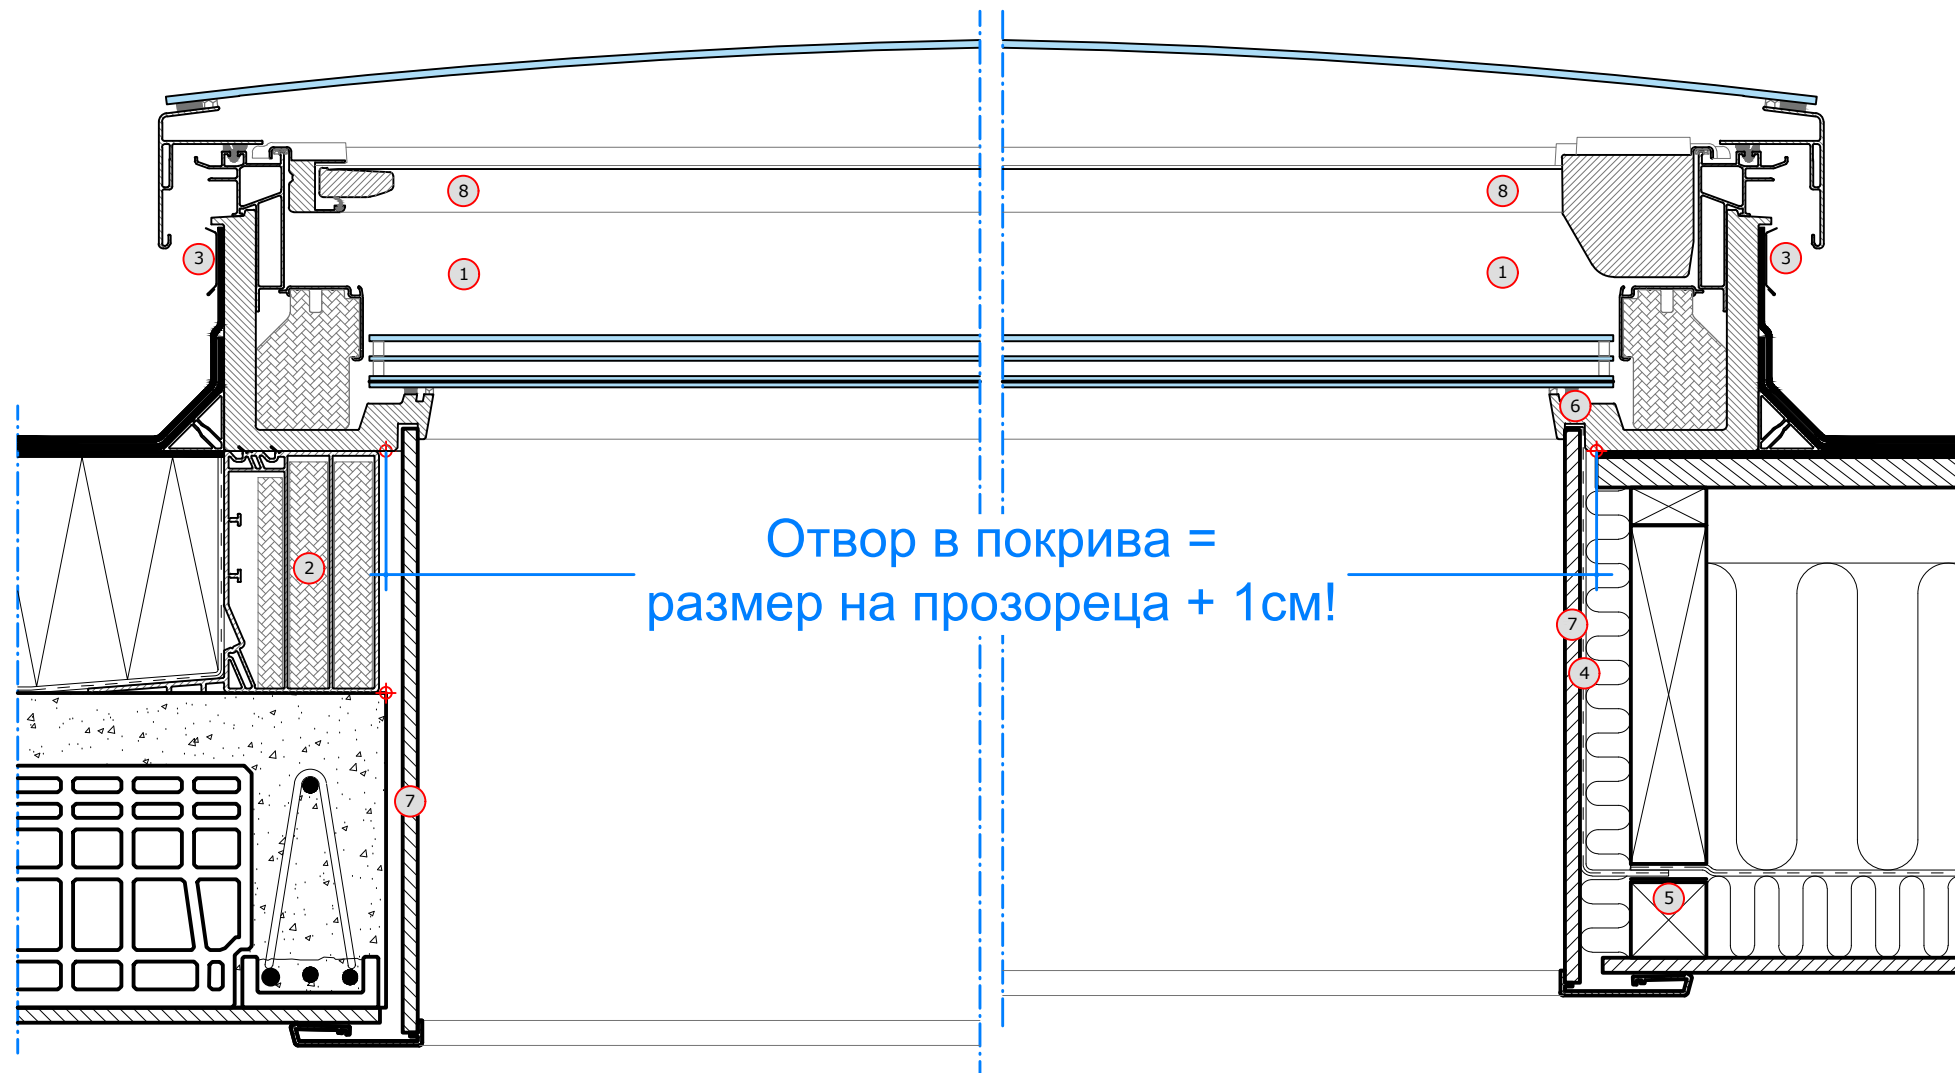

Отвор в покрива =  
размер на прозореца + 1см!

- 1 **VELUX CFU + ISU 1093** прозорец с извито стъкло, фикс (0°-15°)
- 2 **VELUX ZCU 0015** повдигаща рамка (0°-15°)
- 3 **VELUX ZZZ 210U** фланец (алуминиева лайсна за фиксиране на горния край на покривната хидроизолация към рамката на прозореца)
- 4 **VELUX BBX** пароиоляционна мембрана
- 5 **VELUX BBX** самозалепваща, пароиоляционна лента
- 6 Уплътнителна лента на **VELUX BBX** мембраната за фиксиране в жлеба на прозореца
- 7 **VELUX LSF** сглобяема (pre-fab) рамка за обръщане на отвора в покрива
- 8 **VELUX MSU** щора

Покривно покритие:

Рулонна мембрана

VELUX продукти:

ISU 1093 0°-15°

CFU 0°-15°

ZZZ 210U

LSF

ZCU 0015 0°-15°

MSU

BBX

VELUX прозорци за плосък покрив, размери:

Размер	Ш	В
060060	600	600
080080	800	800
090060	900	600
090090	900	900
100100	1000	1000
120090	1200	900
120120	1200	1200
150100	1500	1000
150150	1500	1500

© VELUX GROUP ® VELUX, VELUX logo are registered trademarks

**VELUX**

Име на файл:  
ID10122205\_525125-01\_CFU+ZCU-VAS-412-0320-OPE  
NING-DIMS---BG

Чертеж №: 03 SCo: VELUX България

Дата: 05 април 2022 г. Ревизия: 05 април 2022 г. Формат: Мащаб:

Забележка: При монтаж на VELUX покривни прозорци, обшивки и продукти за монтаж, да се следват инструкциите за монтаж на производителя; както и действащата нормативна уредба, противопожарните норми, строителните стандарти, и добрите строителни практики.