
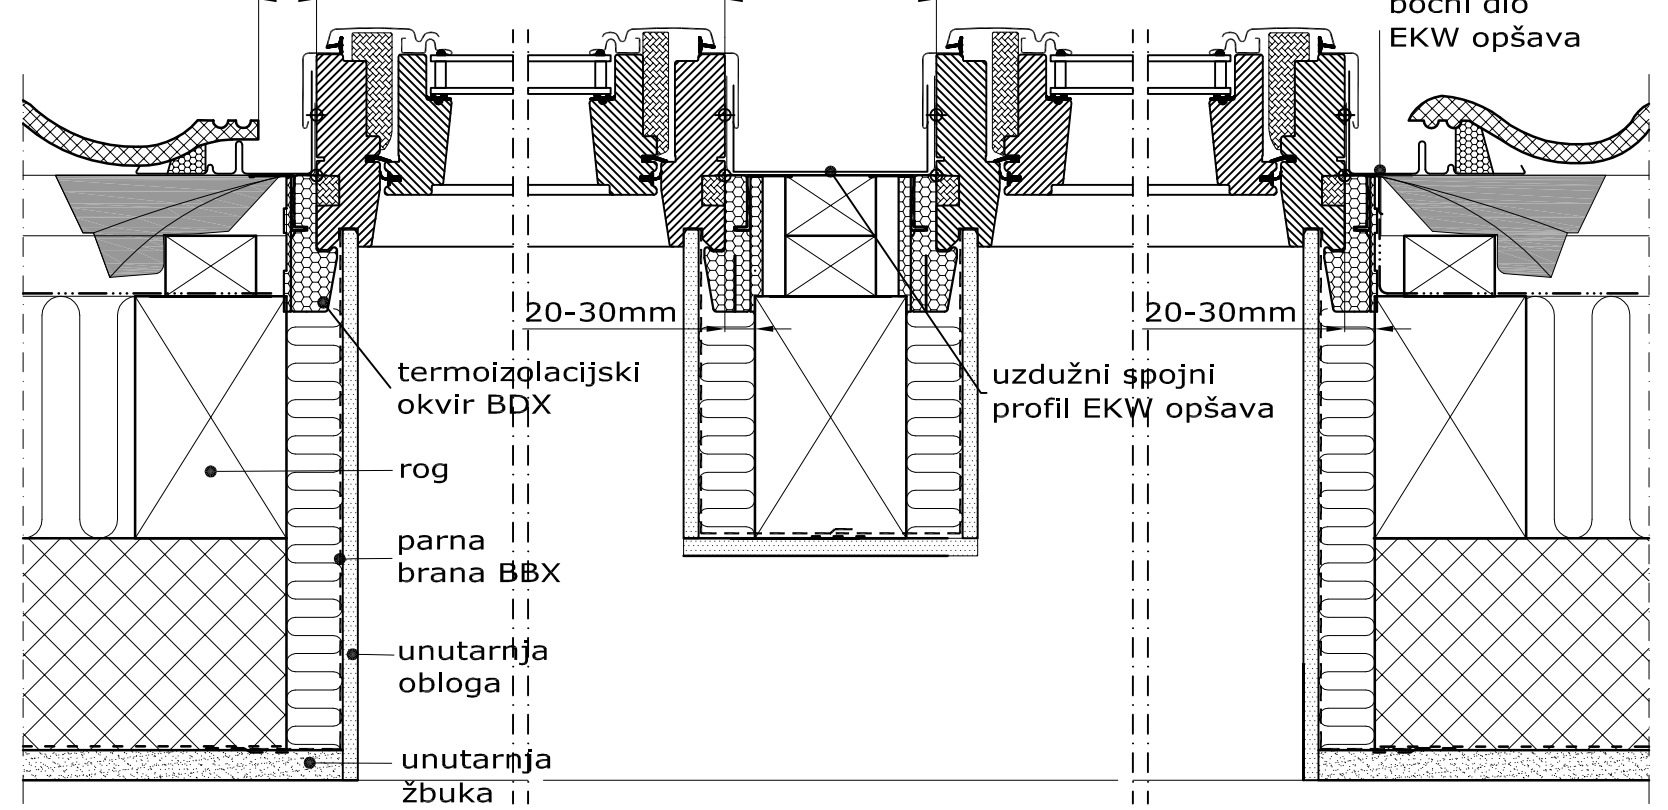
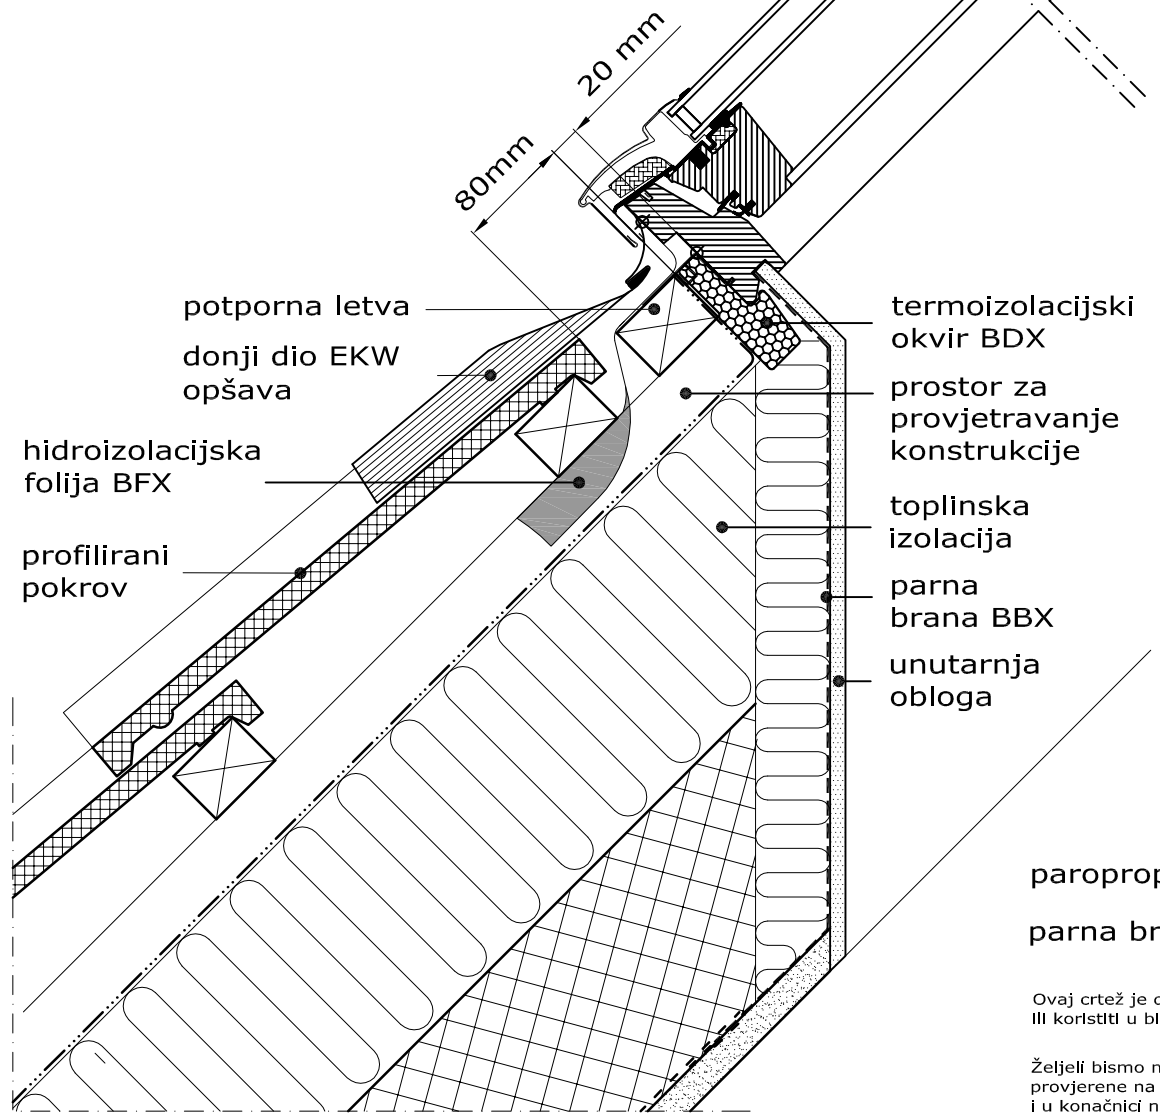
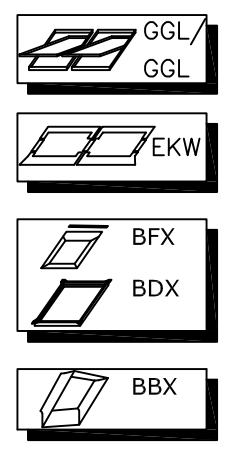


1:20

Presjek A-A 1:5

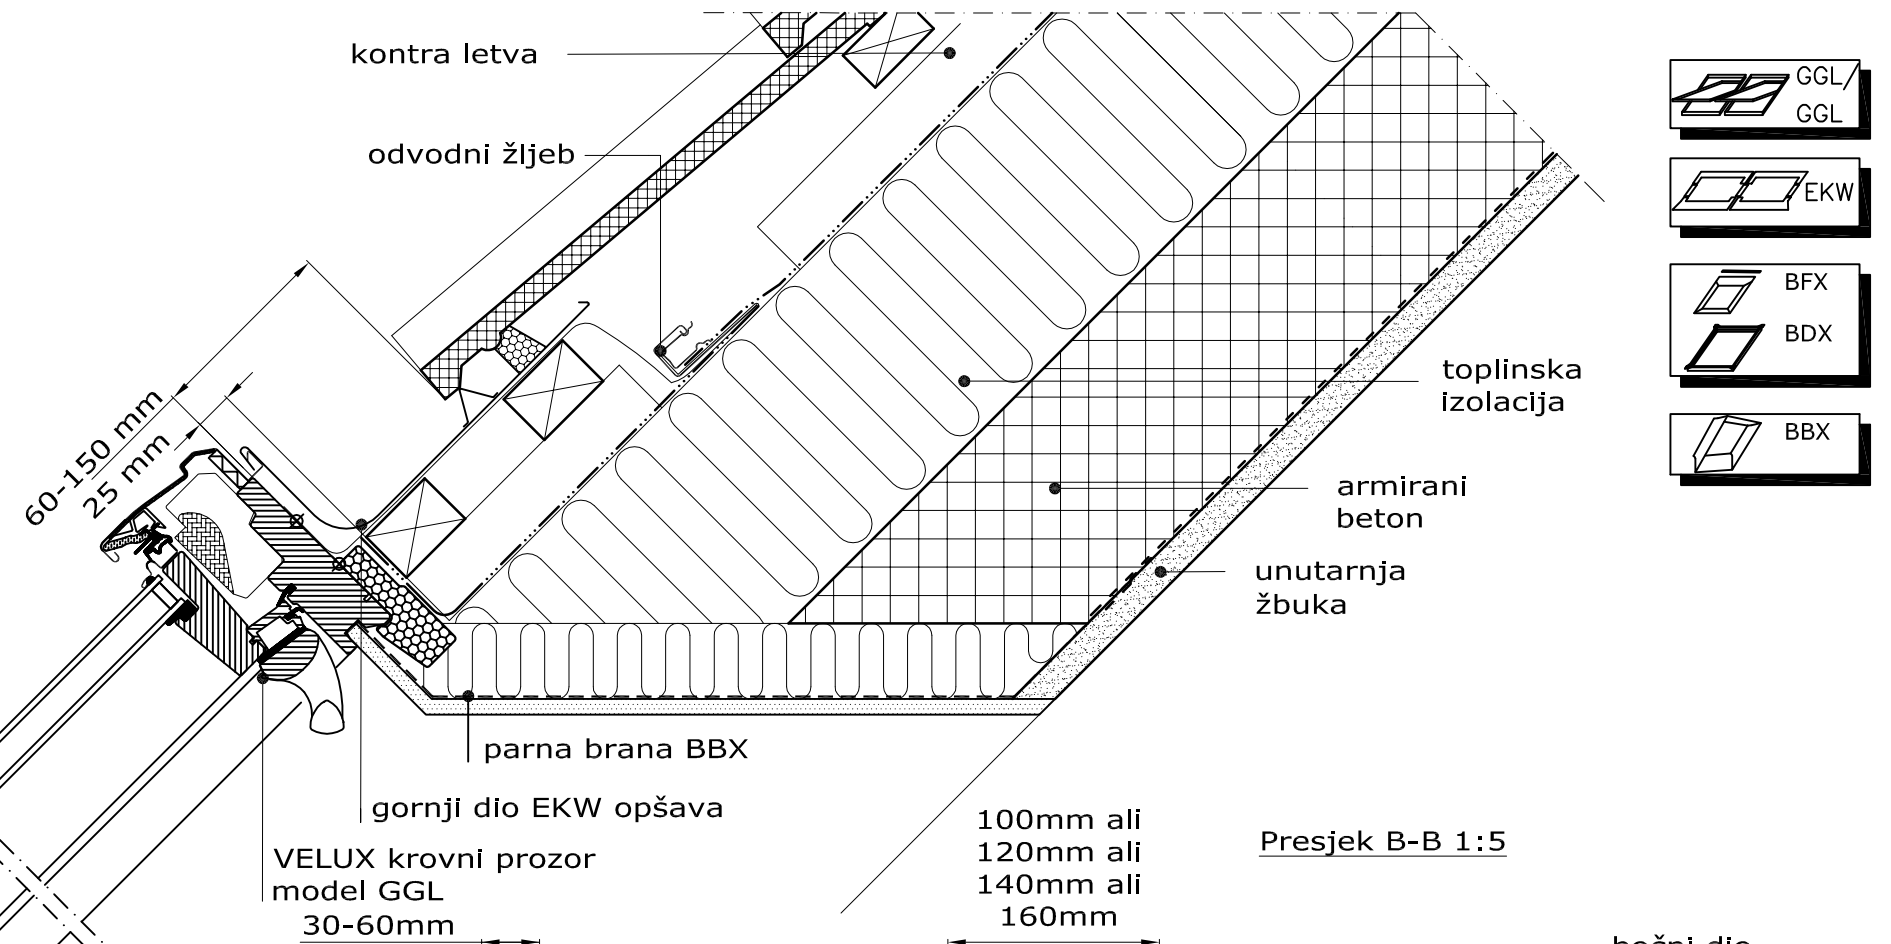

paropropusna folija - - - - -
 parna brana - - - - -

Ovaj crtež je dio usluge i ne smije se reproducirati, umnožavati, objavljivati ili koristiti u bilo koje druge svrhe bez pismenog dopuštenja tvrtke VELUX.

Željeli bismo naglasiti kako sve mjere sa ovog crteža trebaju biti provjerene na samom gradilištu. Ovim crtežom VELUX nudi samo ideju i u konačnici ne može utjecati na kvalitetu stvarne izvedbe na krovu.

VELUX krovni prozori model GGL s VELUX opšavom EKW i termoizolacijskim setom BDX ugrađeni jedan do drugoga u armirano-betonsku krovnu konstrukciju s profiliranim pokrovom.

Format: A3
 Mjerilo: 1:5 / 1:20



VELUX Hrvatska d.o.o.
 TEHNIČKI ODJEL
 Avenija Većeslava Holjevca 40
 10010 ZAGREB
 VELUX-HR@VELUX.com

crtež: GGL-EKW-BDX-C-T

© 2014 VELUX Grupa © VELUX ime i VELUX znak su zaštićeni