

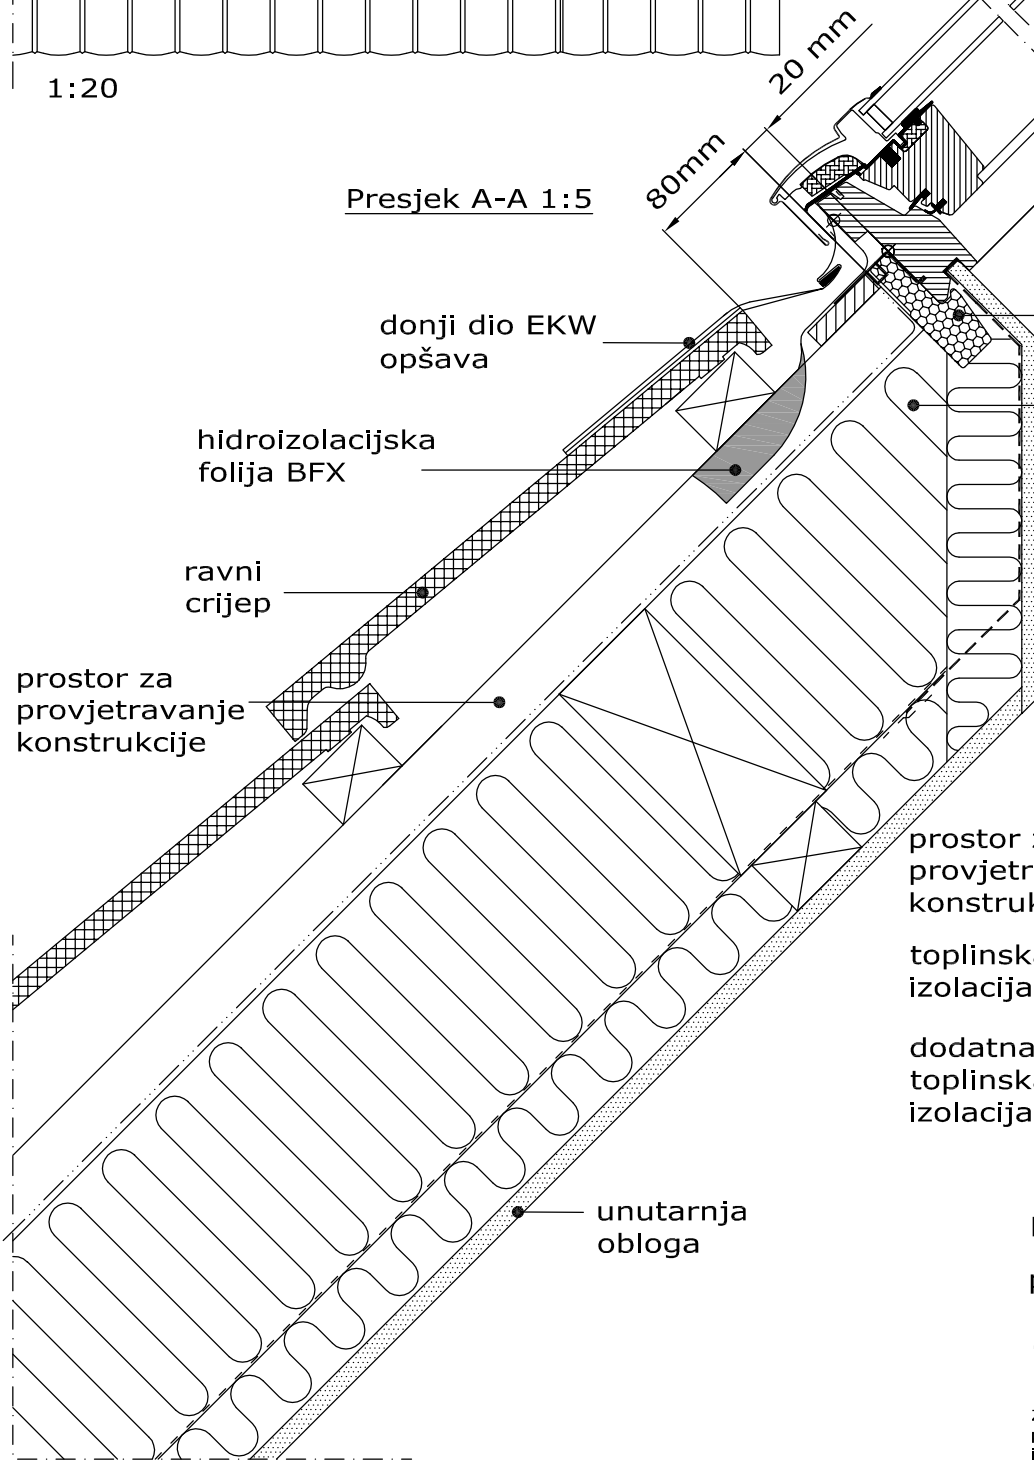


Presjek A-A 1:5

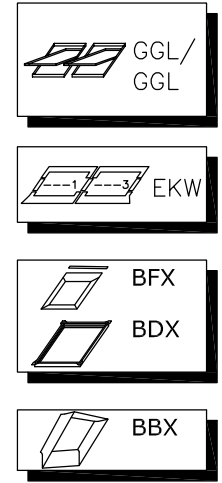

Presjek B-B 1:5

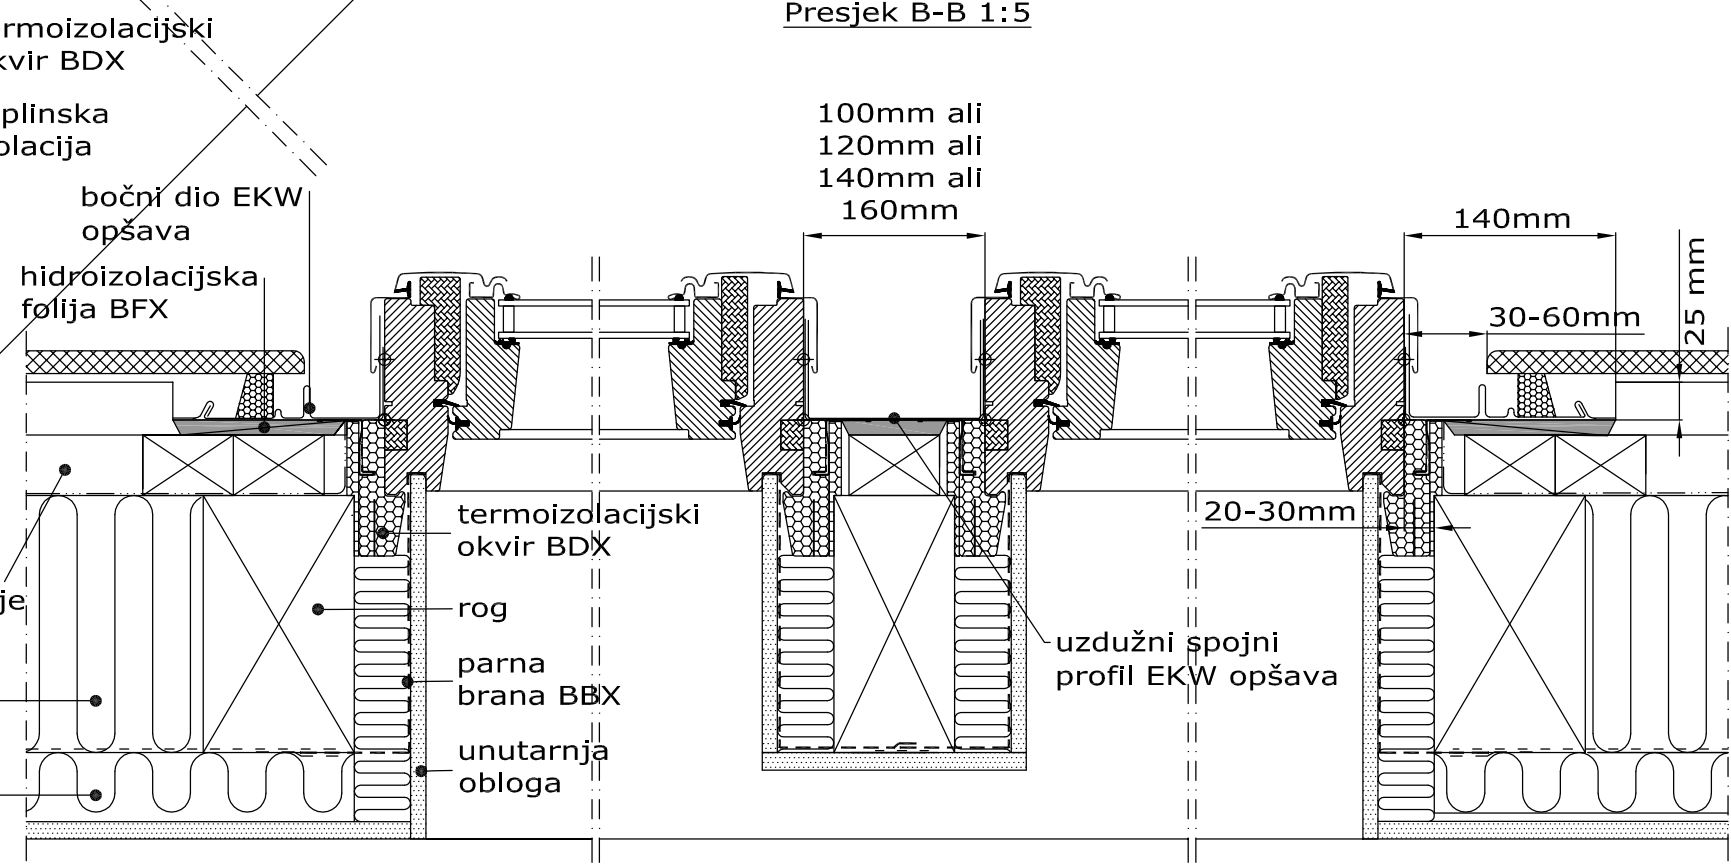

paropropusna folija
parna brana

Ovaj crtež je dio usluge i ne smije se reproducirati, umnožavati, objavljivati ili koristiti u bilo koje druge svrhe bez pismenog dopuštenja tvrtke VELUX.

Željeli bismo naglasiti kako sve mjere sa ovog crteža trebaju biti provjerene na samom gradilištu. Ovim crtežom VELUX nudi samo ideju i u konačnici ne može utjecati na kvalitetu stvarne izvedbe na krovu.

VELUX krovni prozori model GGL s VELUX opšavom EKW i termoizolacijskim setom BDX ugrađeni jedan do drugoga u drvenu krovnu konstrukciju s ravnim crijepom.

Format: A3
Mjerilo: 1:5 / 1:20

VELUX
VELUX Hrvatska d.o.o.
TEHNIČKI ODJEL
Avenija Većeslava Holjevca 40
10010 ZAGREB
VELUX-HR@VELUX.com

crtež: GGL-EKW-BDX

© 2014 VELUX Grupa
© VELUX ime i VELUX znak su zaštićeni