



CSP (prozor za ravni krov za odimljavanje)

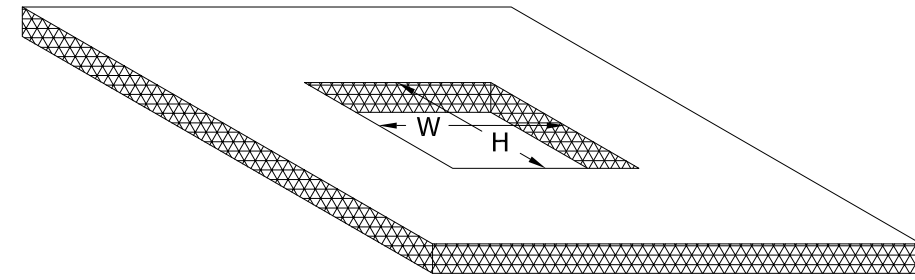

dimenzije otvora u krovu = W x H
1000 x 1000
1200 x 1200

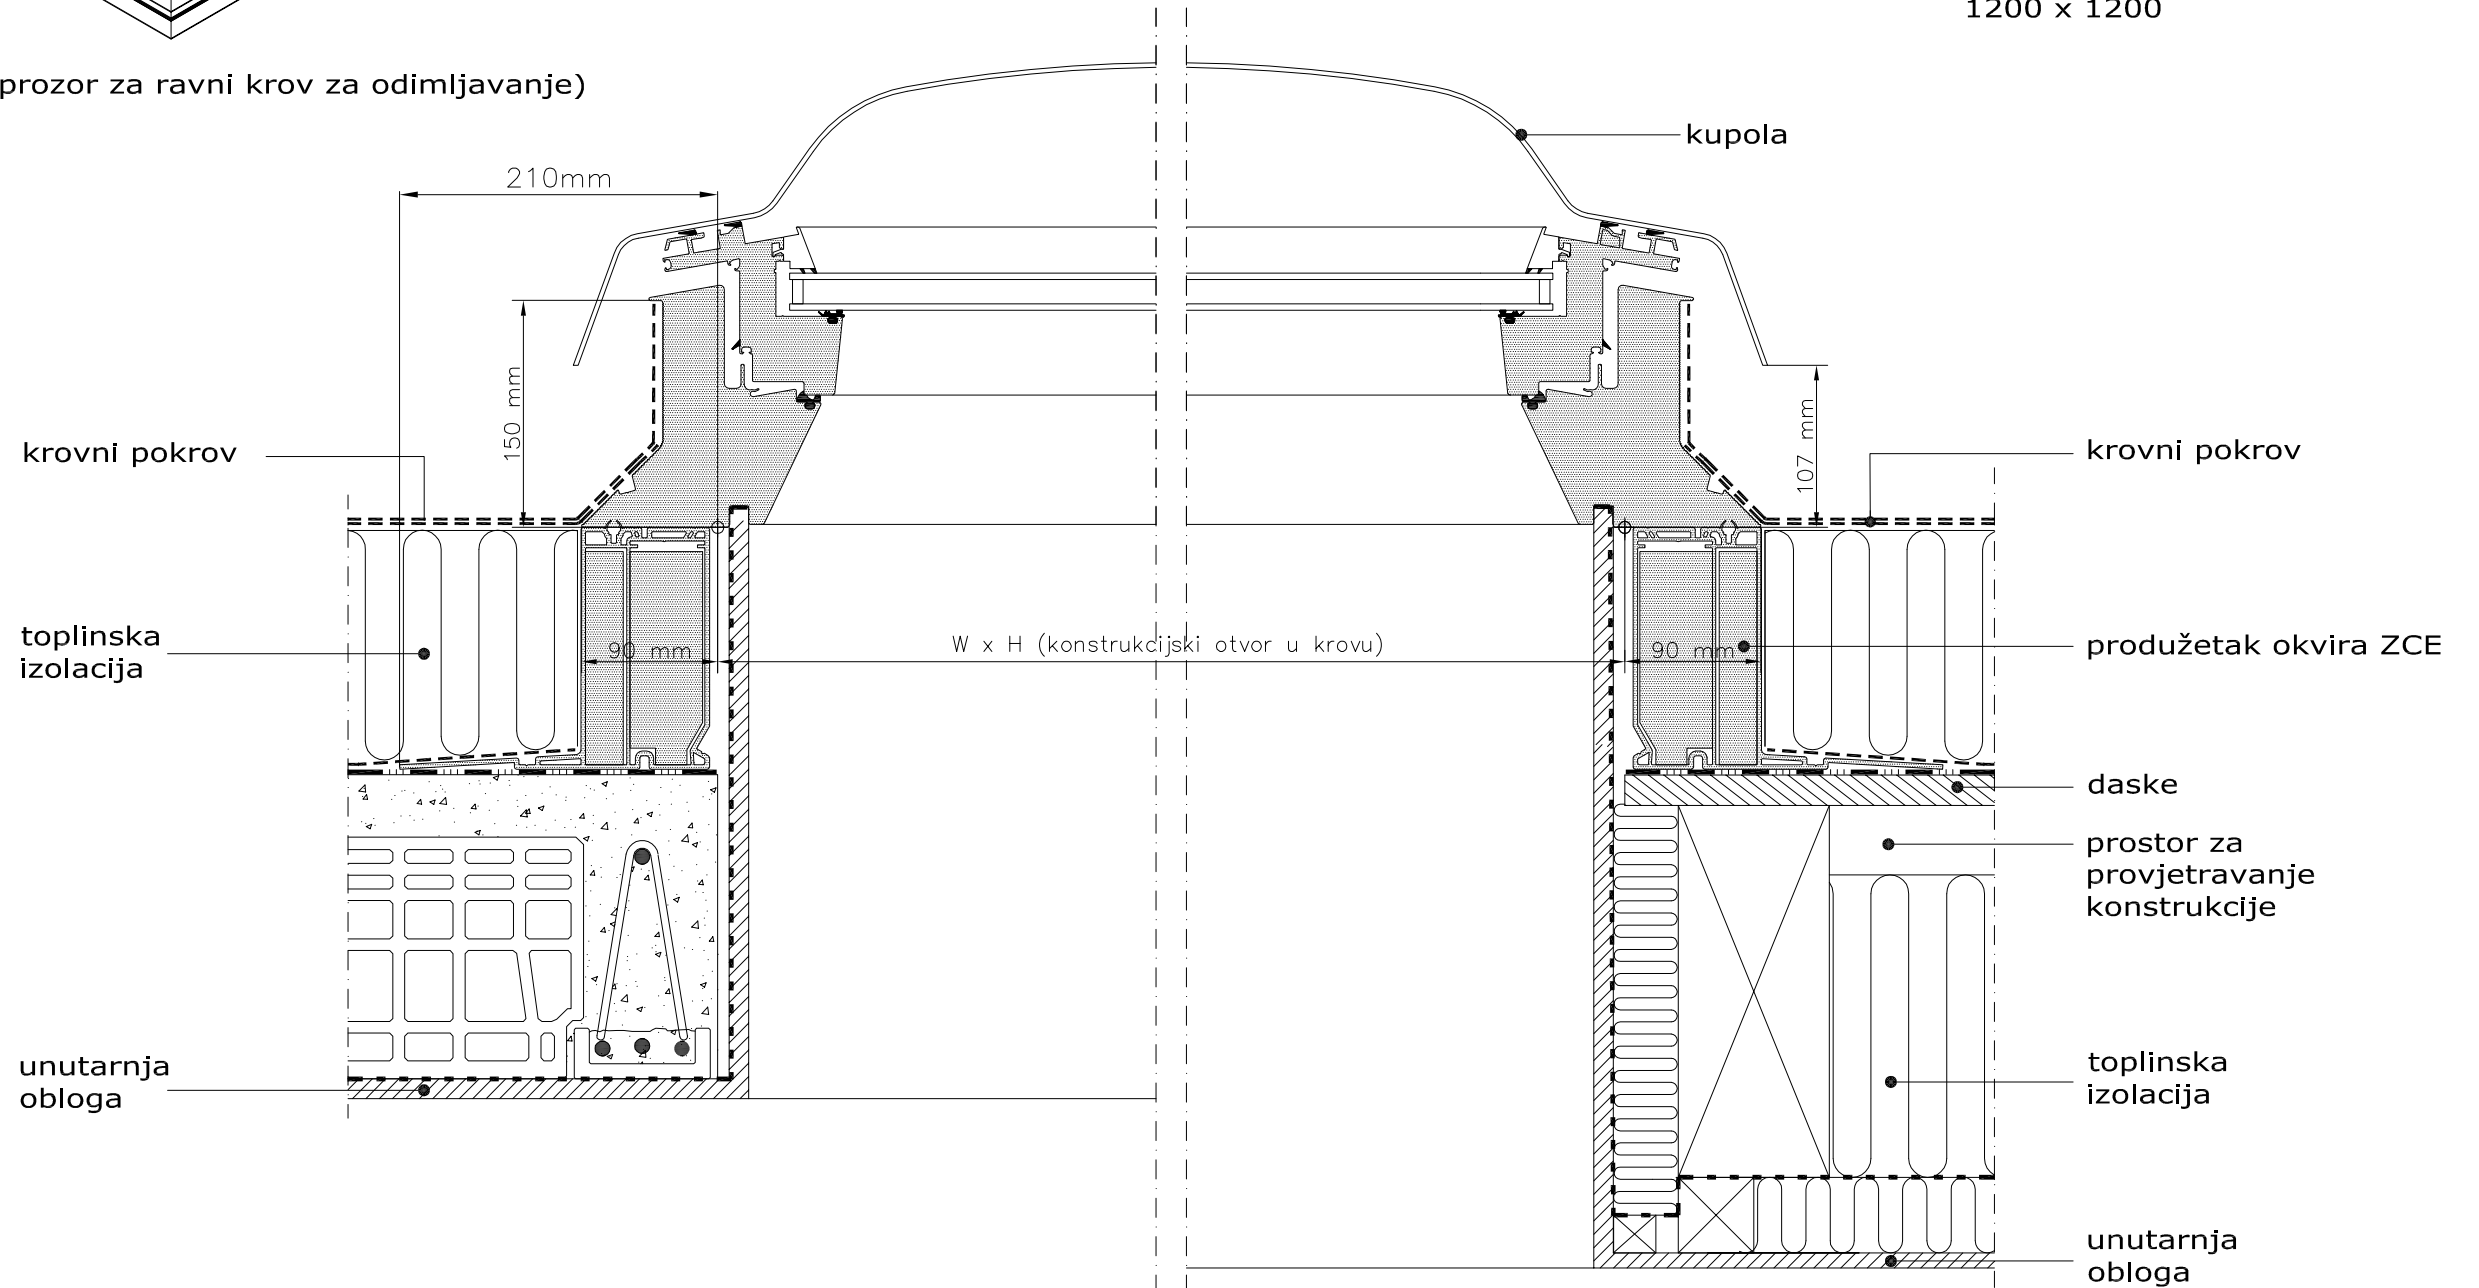

paropropusna folija - - - - -

parna brana - - - - -

VELUX krovni prozor s kupolom za odimljavanje CSP za ravni krov.

Ovaj crtež je dio usluge i ne smije se reproducirati, umnožavati, objavljivati ili koristiti u bilo koje druge svrhe bez pismenog dopuštenja tvrtke VELUX.

Željeli bismo naglasiti kako sve mjere sa ovog crteža trebaju biti provjerene na samom gradilištu. Ovim crtežom VELUX nudi samo ideju i u konačnici ne može utjecati na kvalitetu stvarne izvedbe na krovu.

Format: A3
Mjerilo: 1:5 / 1:20



VELUX Hrvatska d.o.o.
TEHNIČKI ODJEL
Avenija Večeslava Hojčevca 40
10010 ZAGREB
VELUX-HR@VELUX.com

crtež: CSP_2013