



VELUX Produkty:

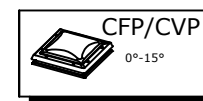


Pokrycie dachowe:



### Przekrój A-A 1:5

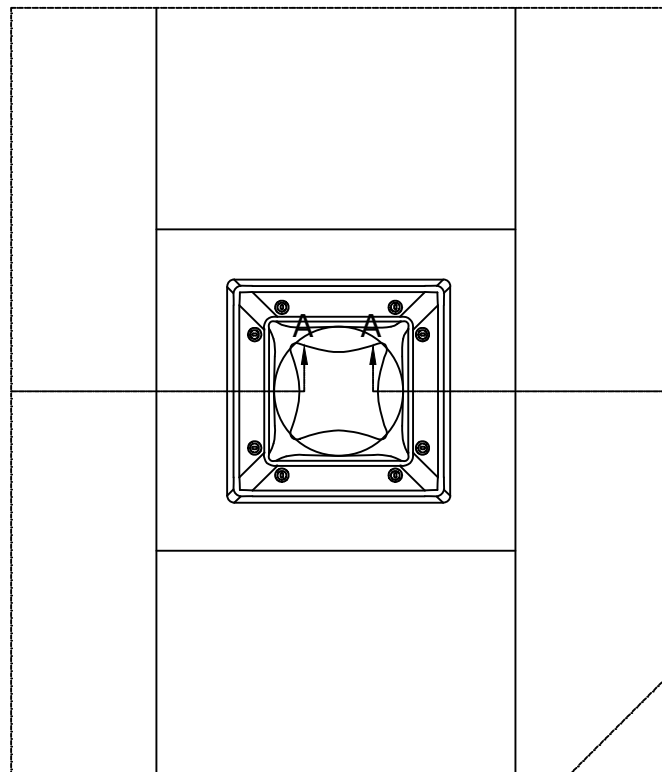

Widok równoległy do połaci dachu

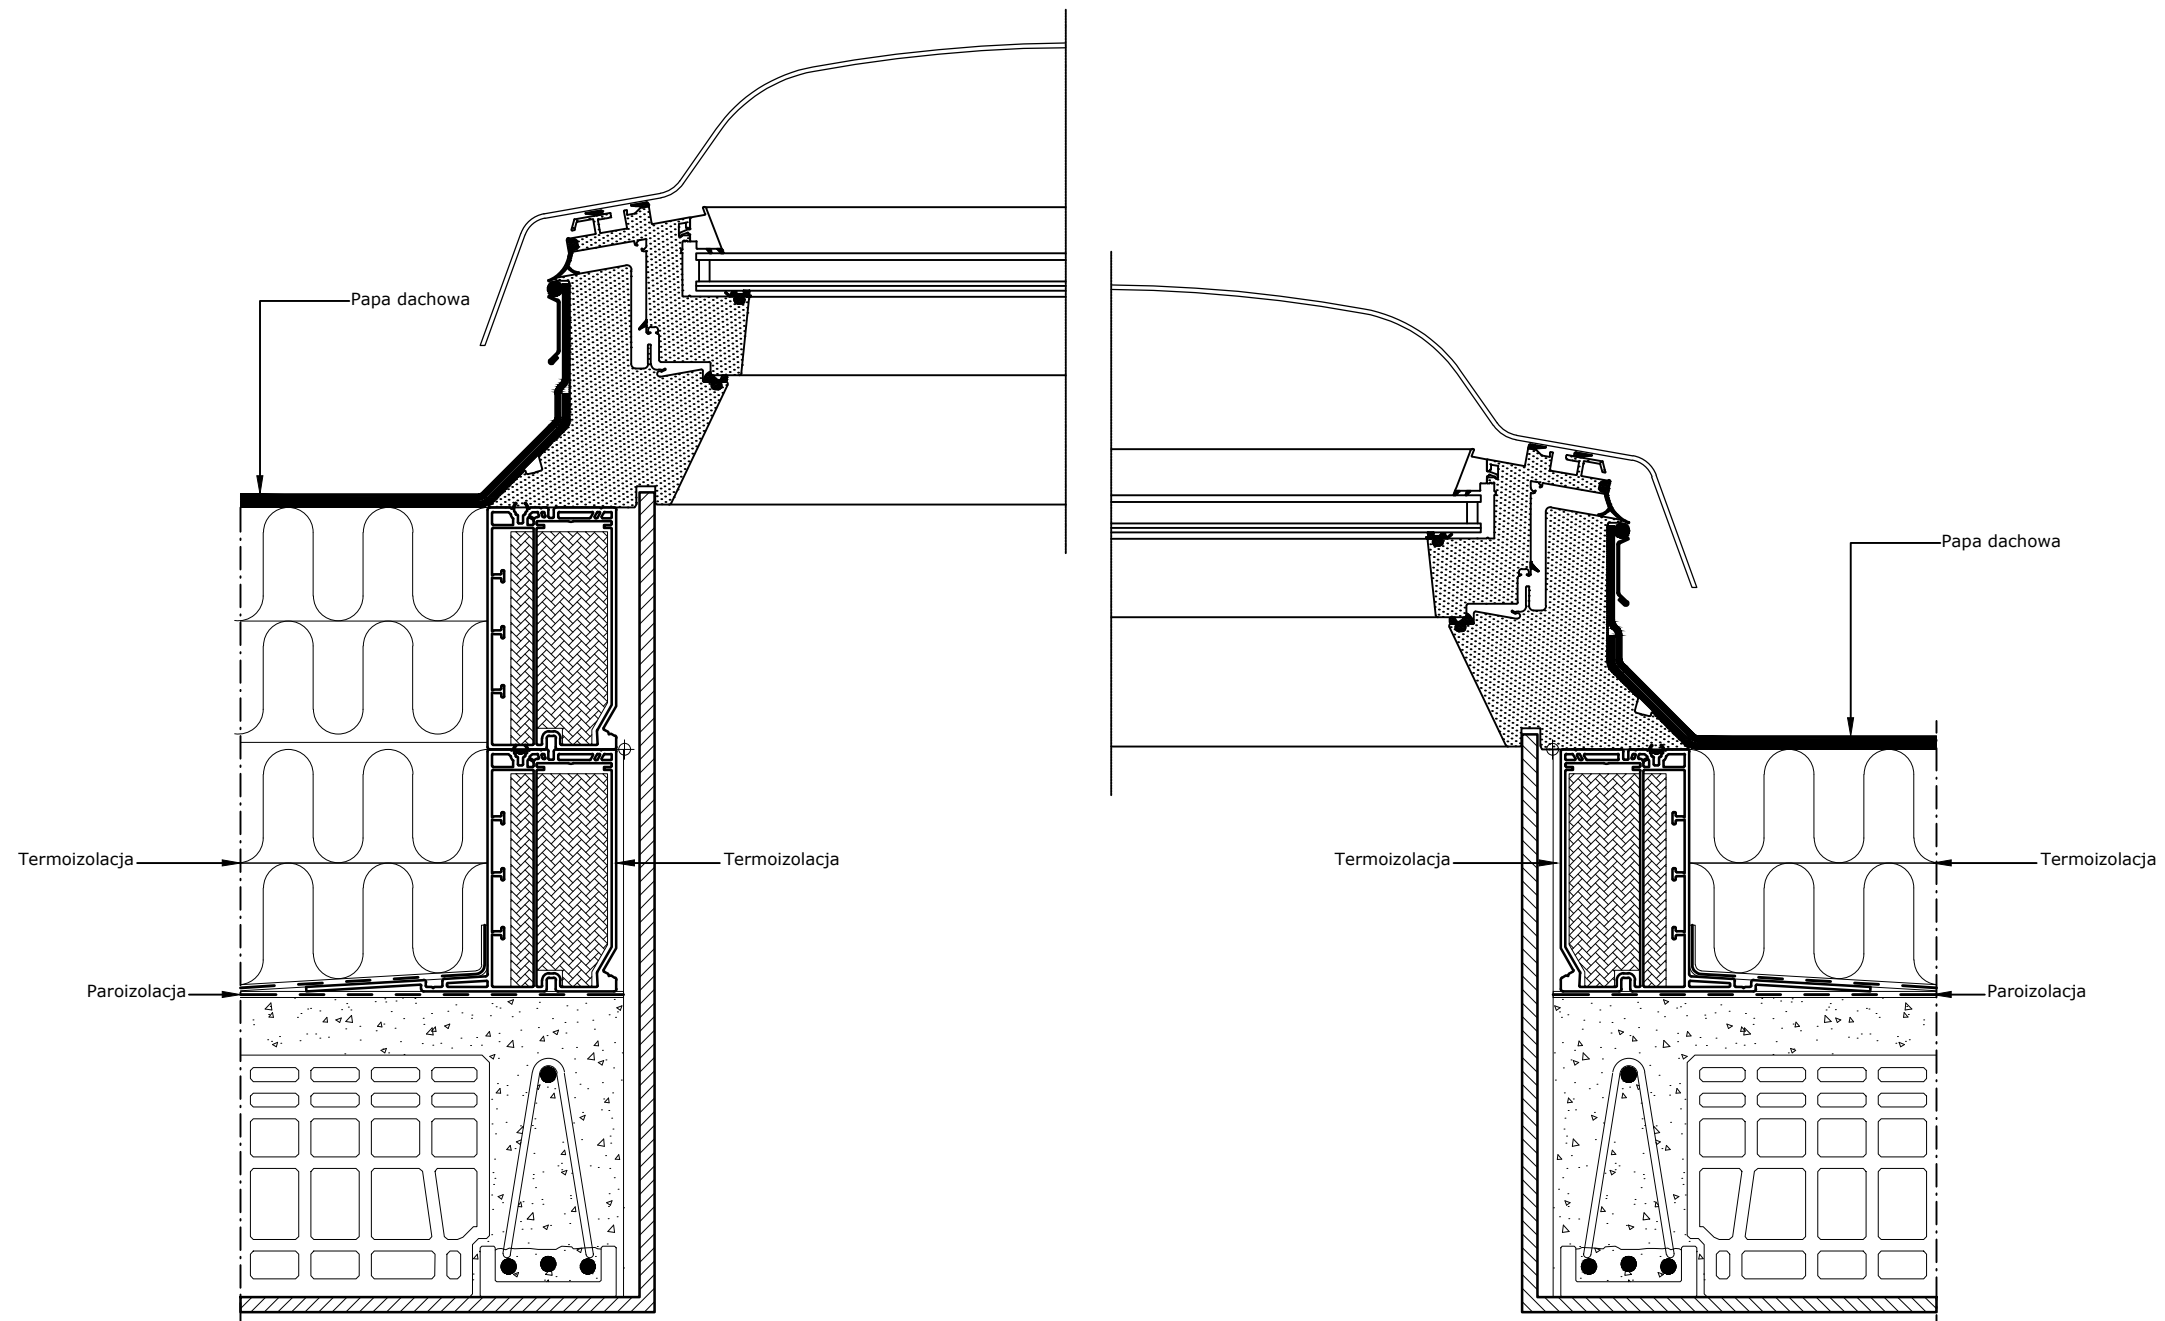

© VELUX GROUP    ® VELUX, VELUX logo są zastrzeżonymi znakami towarowymi.



VELUX Polska Sp. z o.o.  
ul. Krakowiaków 34  
02-255 Warszawa

Wszystkie wymiary podane na rysunku muszą zostać sprawdzone na miejscu budowy. Rysunek jest jedynie schematyczny i z tego powodu VELUX nie ma wpływu na jakość rzeczywistej instalacji na dachu budynku.

VELUX system do płaskiego dachu CVP/CFP

Data: 2021

Wszystkie wymiary w mm. Skala 1:5

Nazwa pliku:  
CFP-CVP-  
rama ZCE

www.Velux.com.pl

VELUX Polska Sp. z o.o. ul. Krakowiaków 34, 02-255 Warszawa