



Produkty VELUX:

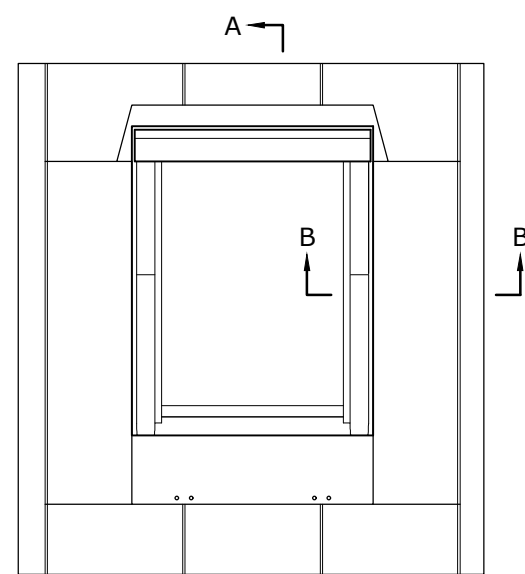


Pokrycie dachowe:

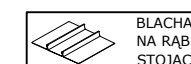


Widok

Przekrój A-A  
1:5

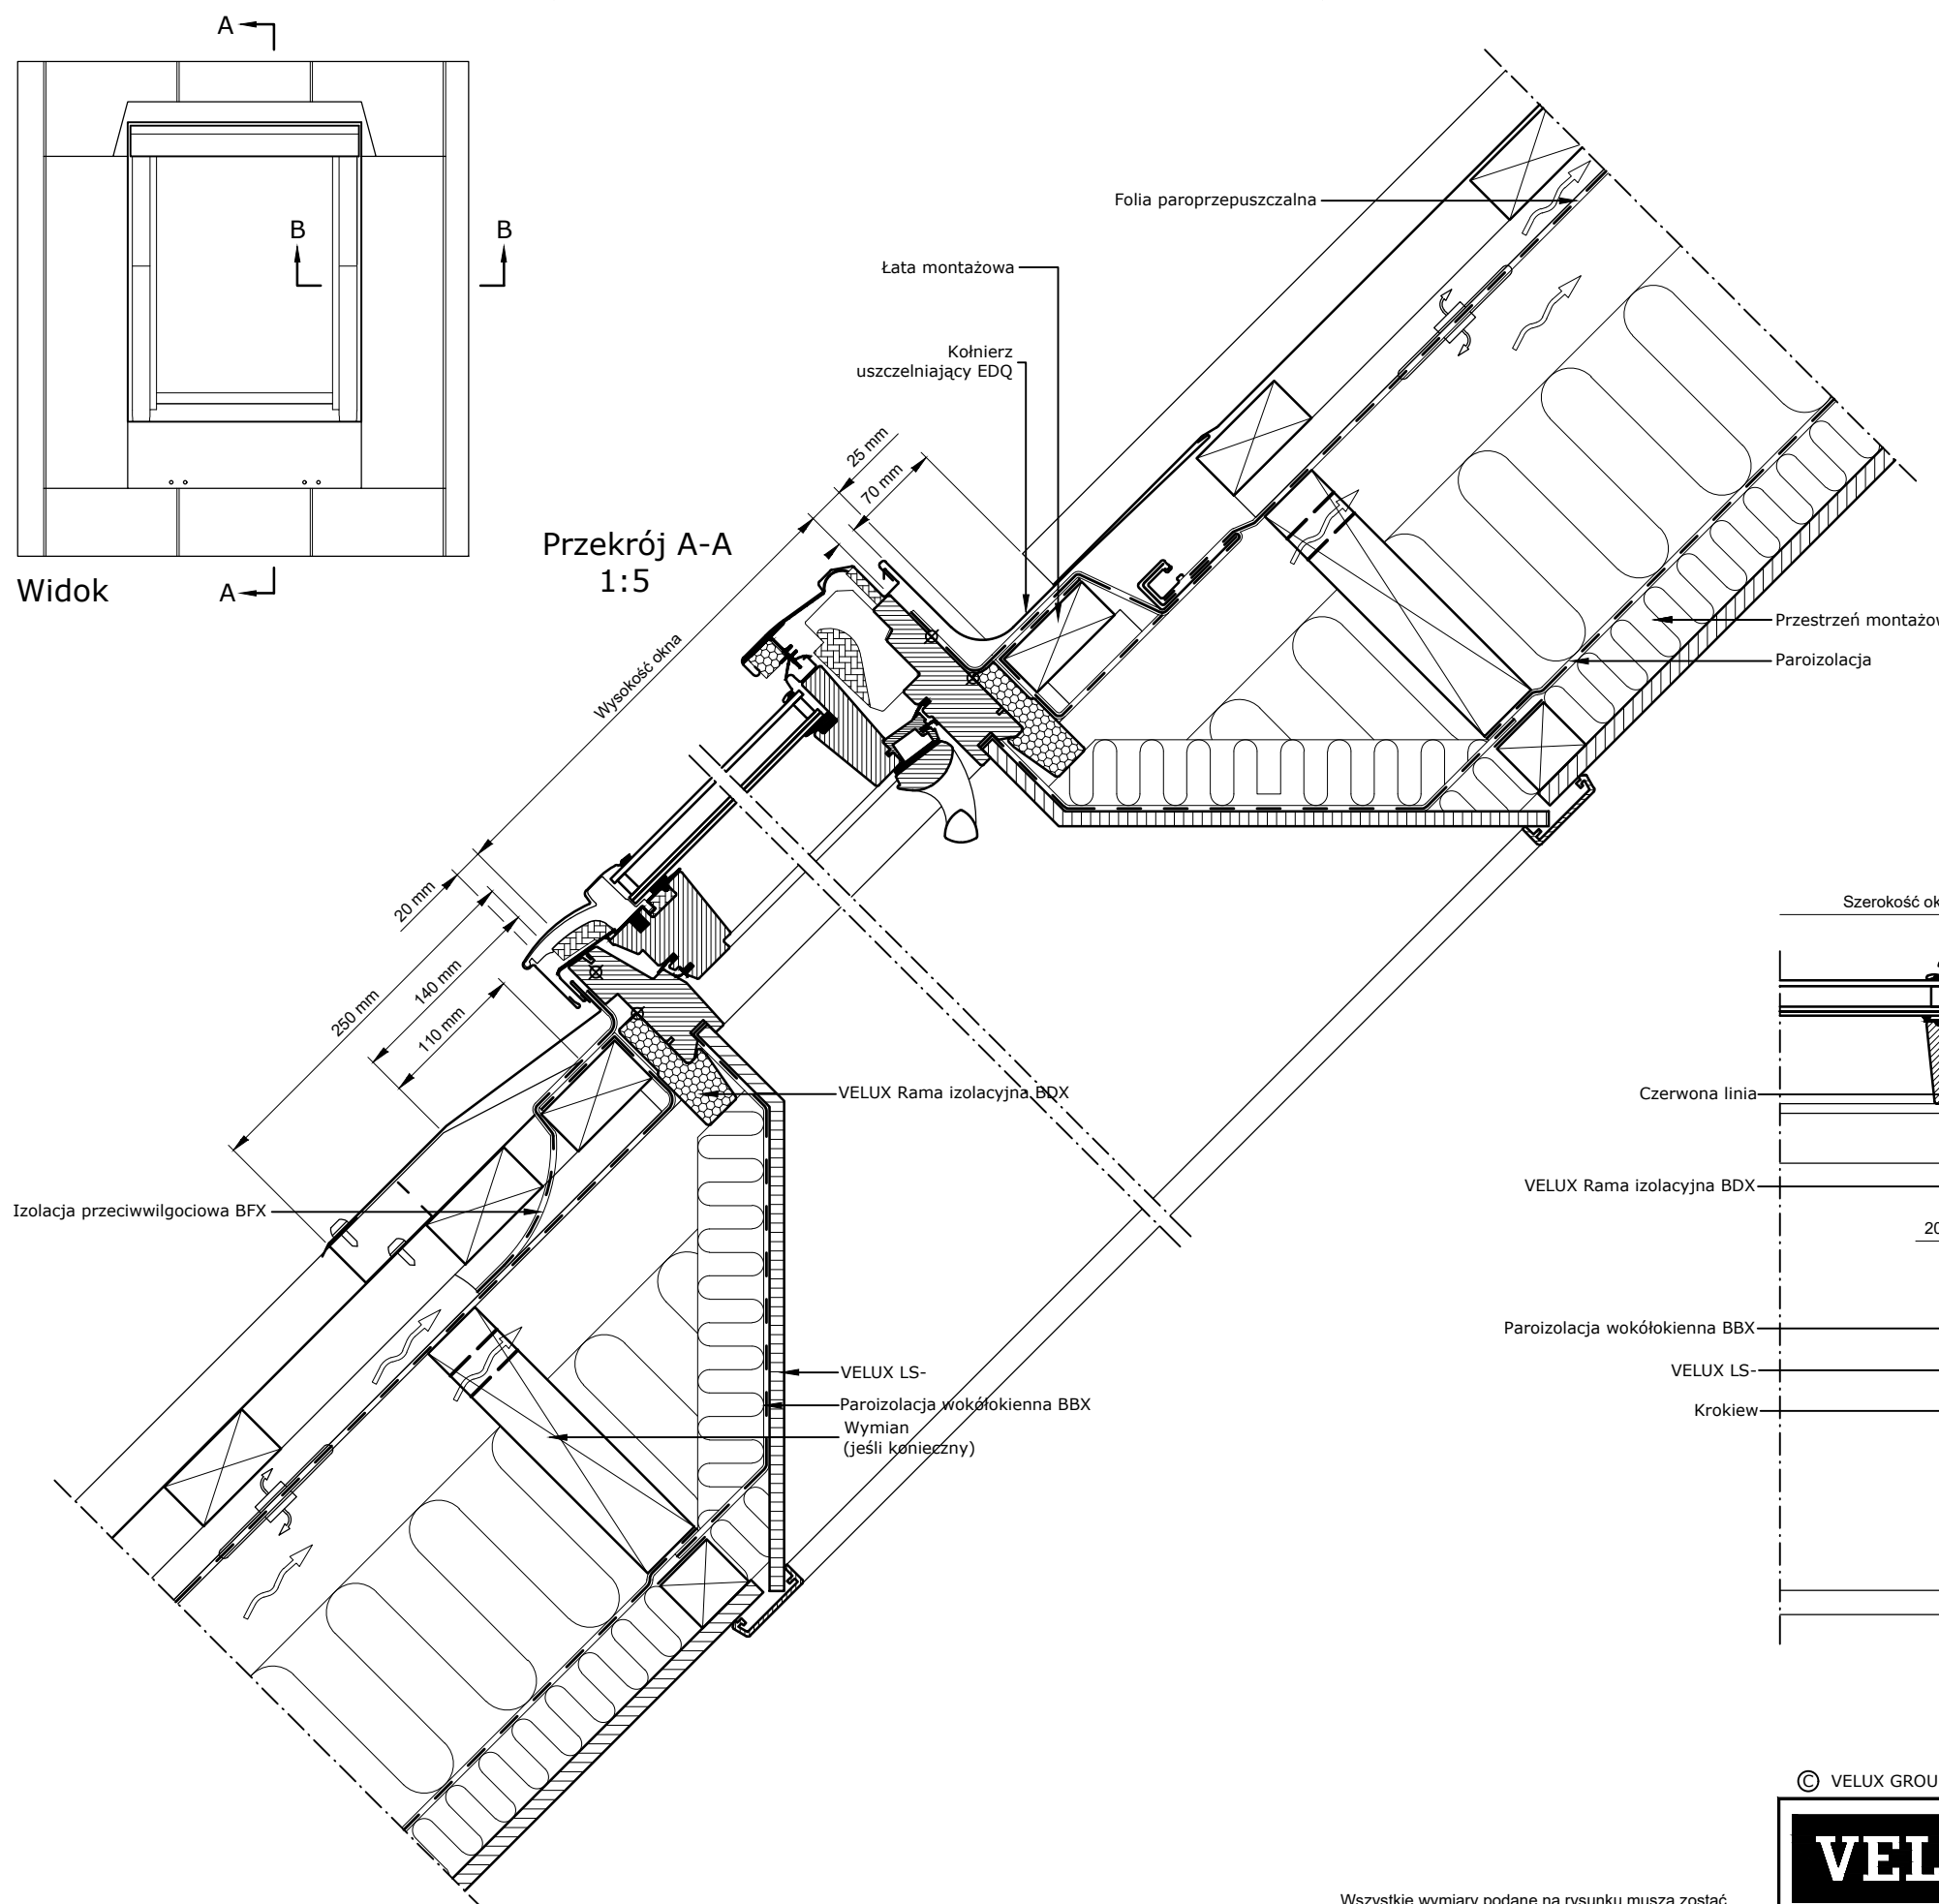

Przekrój B-B  
1:5

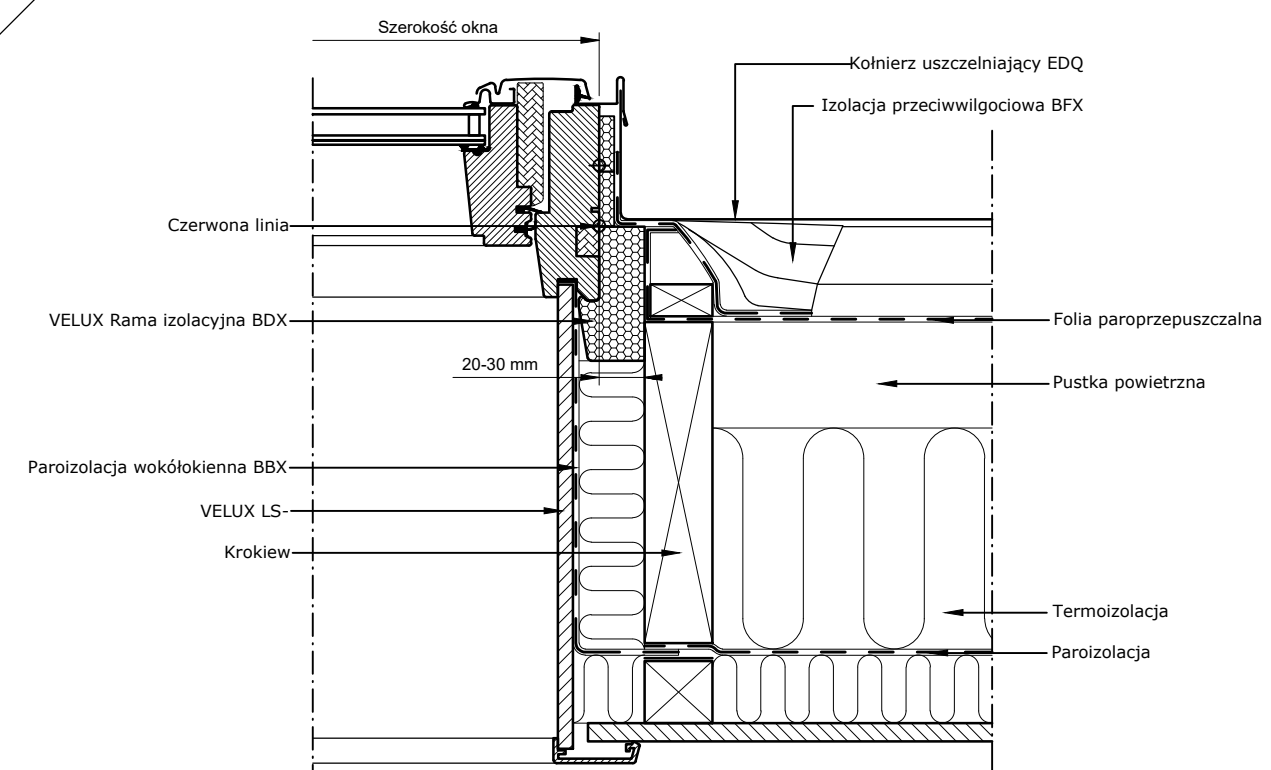

© VELUX GROUP ® VELUX, logo VELUX są znakami zastrzeżonymi



VELUX Polska Sp. z o.o.  
ul. Krakowiaków 34  
02-255 Warszawa

Wszystkie wymiary podane na rysunku muszą zostać sprawdzone na miejscu budowy. Rysunek jest jedynie schematyczny i z tego powodu VELUX nie ma wpływu na jakość rzeczywistej instalacji na dachu budynku.

VELUX GGL  
VELUX BDX (BFX)  
VELUX EDQ  
VELUX LS-, BBX

Data: 2021

Wszystkie wymiary w mm. Skala 1:5

Nazwa pliku:

EDQ-GGL-VAS  
125-0619

www.Velux.com.pl

VELUX Polska Sp. z o.o. ul. Krakowiaków 34 02-255 Warszawa