



PLAN TERASĂ

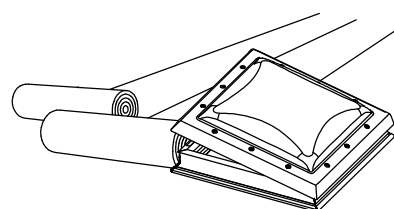

CVP (Fereastră cu deschidere)

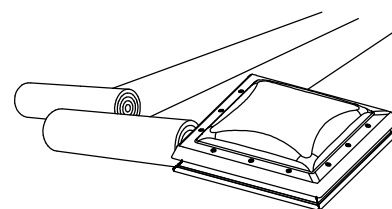

CFP (Fereastră fixă)

Produse VELUX:



CVP



CFP

Învelitoare



MEMBRANĂ

NOTĂ:

Asigurați-vă că aplicarea membranei acoperișului, mărimea și numărul de suprapuneri și elementele de fixare sunt toate în conformitate cu recomandările producătorului.

Evitați îmbinarea la cald în imediata apropiere a ferestrei VELUX. Cu toate acestea, în cazul în care sudarea la cald este necesară în jurul ferestrei:


Asigurați-vă că fereastra VELUX este protejată în mod corespunzător de expunerea directă la flacără

Fixați mecanic membrana pe fereastra VELUX folosind piesa VELUX ZZZ 210

Fixați membrana de jur-împrejurul ferestrei VELUX cu ajutorul unui adeziv special

Sudură la cald a membranei la o distanță sigură față de marginea ferestrei

Secțiune A-A
1:5

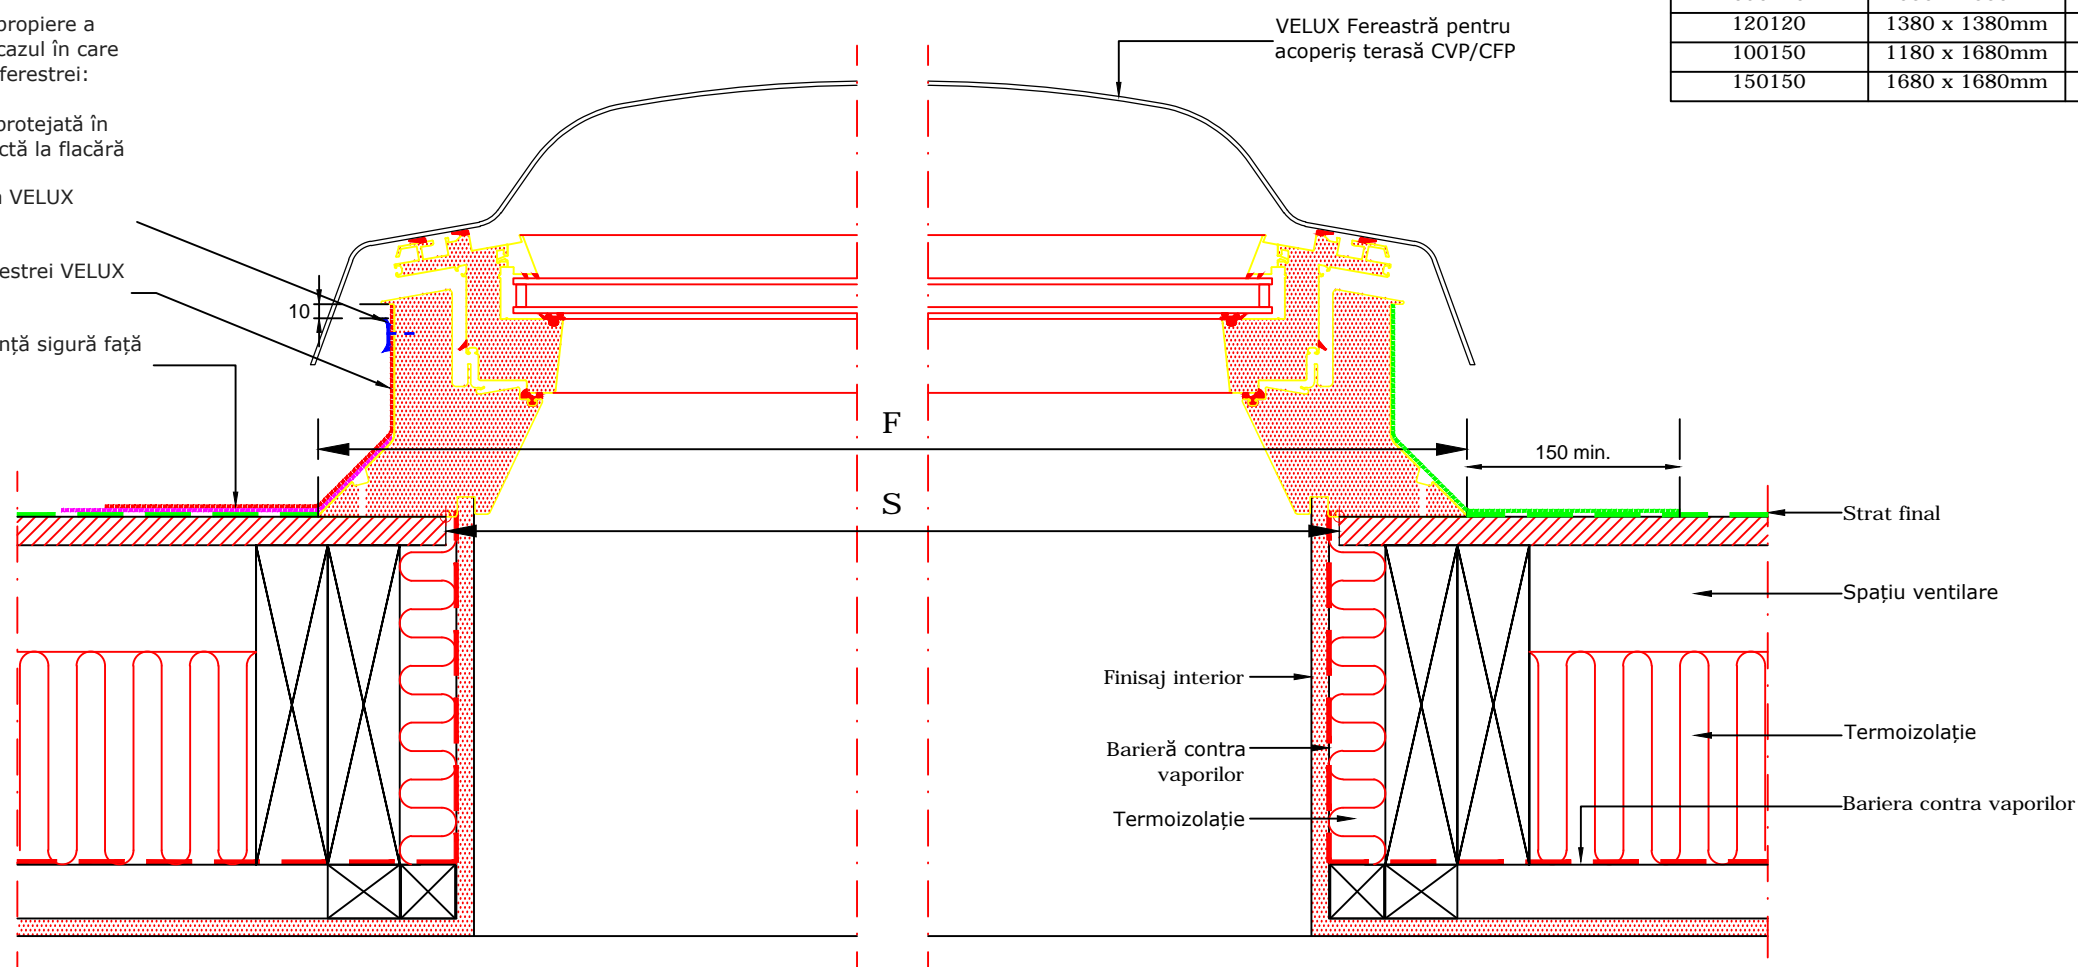

Dimensiuni gol		
cod fereastră	dimensiune totală F	deschidere în structură S
060060	780 x 780mm	600 x 600mm
060090	780 x 1080mm	600 x 900mm
080080	980 x 980mm	800 x 800mm
090090	1080 x 1080mm	900 x 900mm
100100	1180 x 1180mm	1000 x 1000mm
090120	1080 x 1380mm	900 x 1200mm
120120	1380 x 1380mm	1200 x 1200mm
100150	1180 x 1680mm	1000 x 1500mm
150150	1680 x 1680mm	1500 x 1500mm

VELUX

VELUX România
Aurel Vlaicu 40, Brașov
velux.ro
tel.: 0268 40 27 40

Fereastră pentru acoperiș terasă VELUX

CVP/CFP
Montaj standard

Toate cotele sunt în milimetri

Notă: Când montați ferestrele de mansardă, ramele și produsele de montaj VELUX, verificați să fie îndeplinite cerințele în construcții (inclusiv reglementările de incendiu, dacă este cazul) și să fie respectate instrucțiunile de montaj ale producătorului. Acest detaliu reprezintă un principiu de montaj. VELUX nu își asumă responsabilitatea cu privire la calitatea montajului propriu-zis executat pe acoperiș.

Data: **Octombrie 2016**

Rev nr:

Rev în data:

Desenat: **MAP**

Nume fișier:

CVP-CFP-411

Scara: **1:5 aprox. @ A3**