



1:2.5

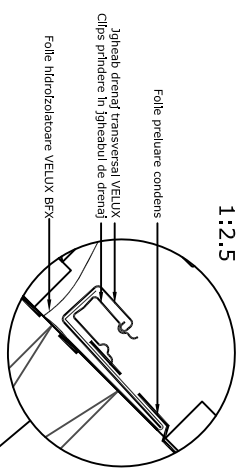


Folie prelucrate condens
Jgheab drenaj transversal VELUX
Clips prindere în jgheabul de drenaj

Secțiunea A-A
1:5


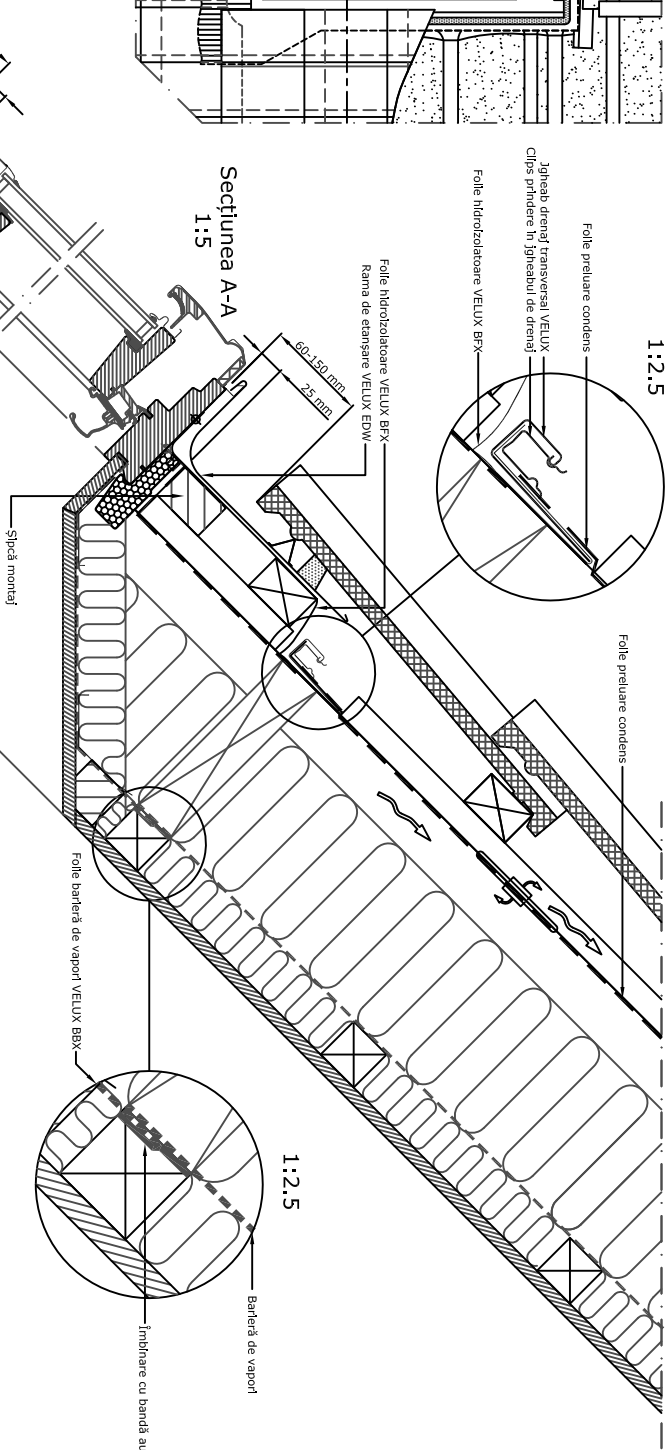


1:2.5

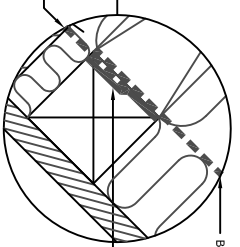

Barieră de vapori
Îmbinare cu bandă autoadezivă

Secțiunea B-B
1:5

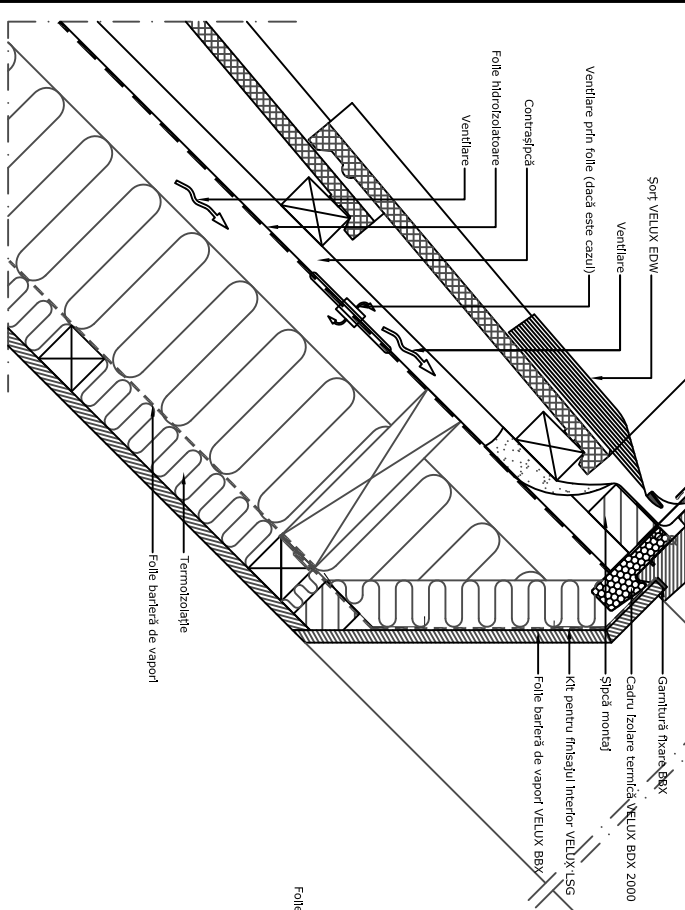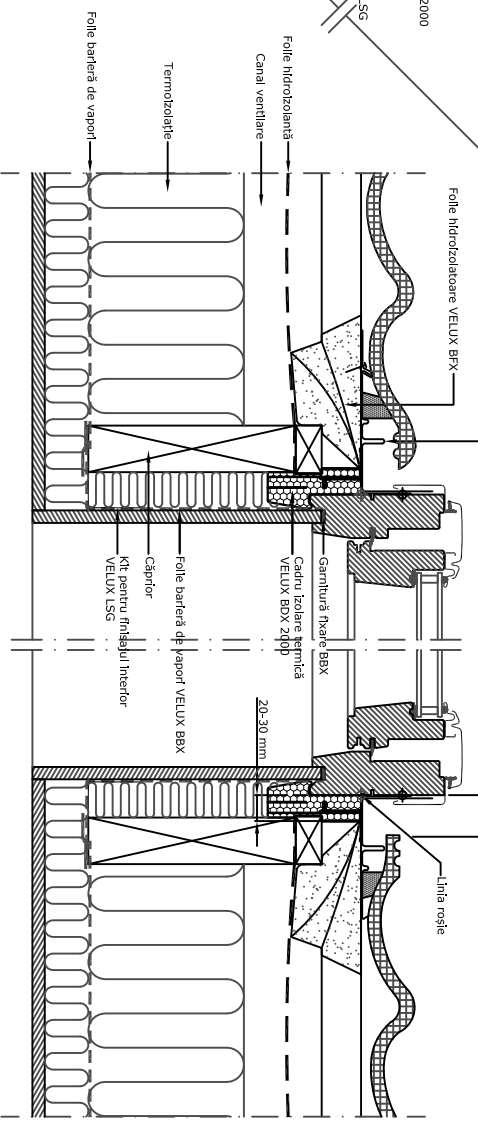

Șofri VELUX EDW
Ventilare
Ventilare prin folie (dacă este cazul)
Contrașofcă
Folie hidroizolatoare
Ventilare
Termozolajie
Folie barieră de vapori
Șipcă montaj
Garnitură fixare BBX
Cadru izolare termică VELUX BDX 2000
Șipcă montaj
Kit pentru finisajul interior VELUX LSG
Folie barieră de vapori VELUX BBX
Folie hidroizolatoare VELUX BBX
Rama de etansare VELUX EDW
Folie prelucrate condens
Folie hidroizolatoare VELUX BBX
Rama de etansare VELUX EDW
Șipcă montaj
Folie barieră de vapori VELUX BBX
Termozolajie
Canal ventilare
Folie hidroizolantă
Folie barieră de vapori
Folie hidroizolatoare VELUX BFX
Rama de etansare VELUX EDW
Garnitură fixare BBX
Cadru izolare termică VELUX BDX 2100
Șipcă montaj
Folie barieră de vapori VELUX BBX
Căptșor
Kit pentru finisajul interior VELUX LSG
Linia roșie
30-40 mm
20-30 mm


Notă:
Când montați ferestrele de mansardă, ramele și produsele de montaj VELUX, verificați să fie îndeplinite cerințele în construcții (inclusiv reglementările de incendiu, dacă este cazul) și să fie respectate instrucțiunile de montaj ale producătorului.

© VELUX GROUP © VELUX, VELUX logo are registered trademarks



VELUX A/S

VELUX GLL montat în învelitoare ondulată
VELUX BDX 2000 kit de izolare termică (include BFX)
VELUX EDW Rama de etansare

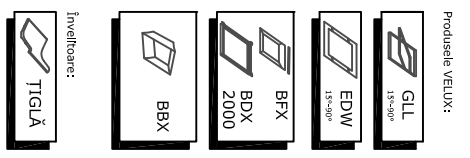

Date 07.02.14 File name EDW + GLL
All measurement 2014
Drawing no. -



SCO - VELUX România