

VEDERE

1:2.5

Folie preluare condens
 VELUX Jgheab de drenaj
 VELUX Element jgheab drenaj
 VELUX Folie hidroizolatoare BFX

VELUX Folie hidroizolatoare BFX
 Rama de etanșare VELUX EDN
 Șipcă montaj

Sețiune A-A
 1:5

Folie preluare condens

80-100 mm
 55 mm

Șipcă montaj

VELUX Barieră contra vaporilor BBX

Bariera contra vaporilor


Îmbinare etanșă

Produse VELUX:

- GLL 15°-90°
- EDN 20°-90°
- BFX
- BDX
- BBX

Învelitoare


- ARDEZIE < 8 mm

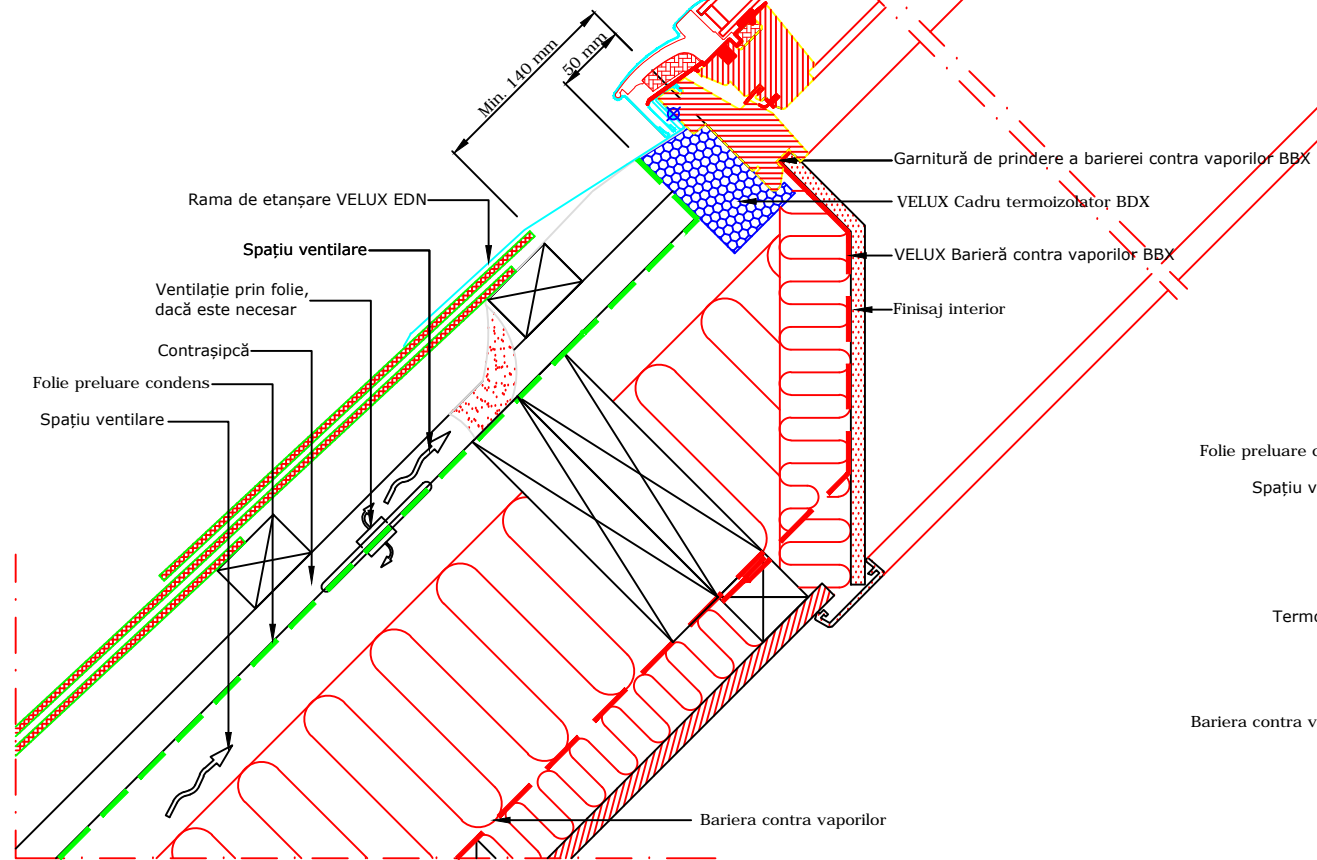

Rama de etanșare VELUX EDN
 Spațiu ventilare
 Ventilație prin folie, dacă este necesar
 Contrasăpcă
 Folie preluare condens
 Spațiu ventilare
 Garnitură de prindere a barierei contra vaporilor BBX
 VELUX Cadru termoizolator BDX
 VELUX Barieră contra vaporilor BBX
 Finisaj interior

Min. 140 mm
 50 mm

Sețiune B-B
 1:5

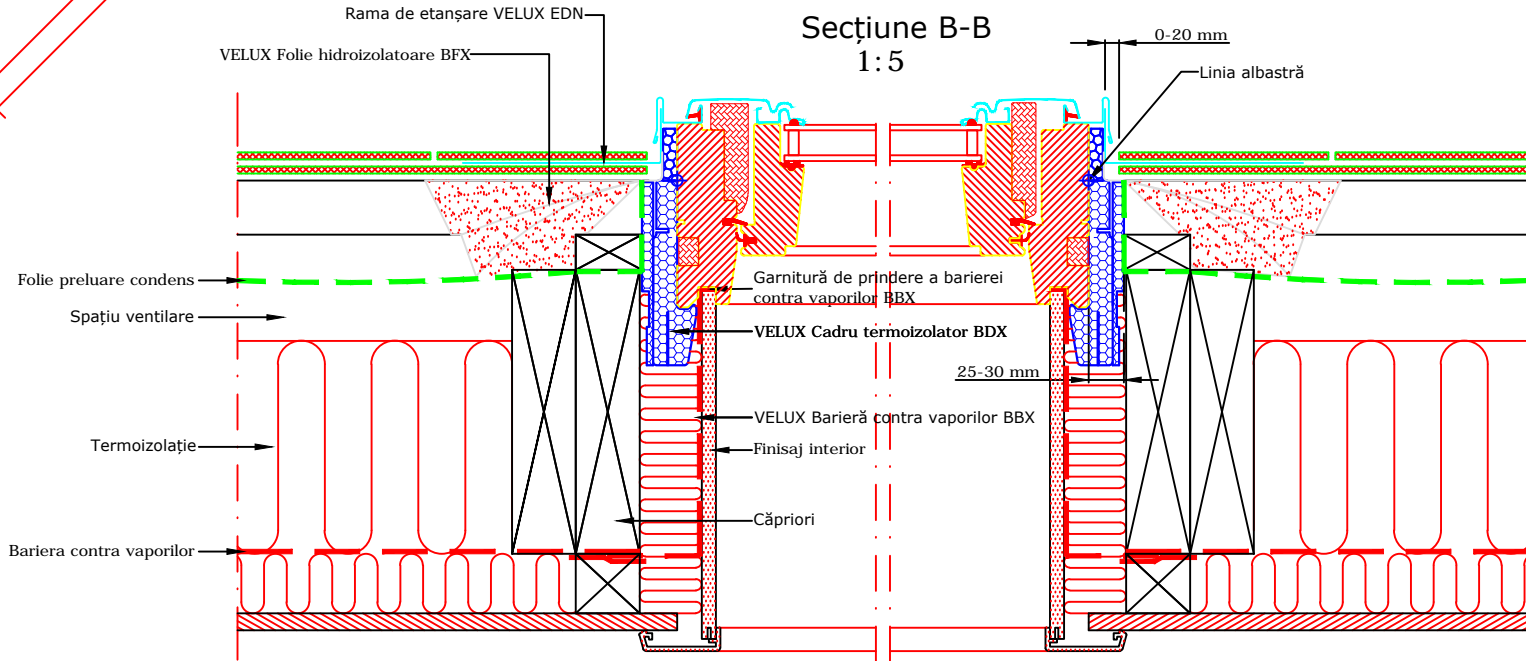

Rama de etanșare VELUX EDN
 VELUX Folie hidroizolatoare BFX
 Folie preluare condens
 Spațiu ventilare
 Termoizolație
 Bariera contra vaporilor
 Garnitură de prindere a barierei contra vaporilor BBX
 VELUX Cadru termoizolator BDX
 VELUX Barieră contra vaporilor BBX
 Finisaj interior
 Căpriori
 Linia albastră
 0-20 mm
 25-30 mm



VELUX România
 Aurel Vlaicu 40, Brașov
 velux.ro
 tel.: 0268 40 27 40

VELUX fereastră de mansardă cu articulare mediană
GLL montaj individual în ardezie
 ramă de etanșare EDN - montaj în adâncimea acoperișului, foi de ardezie de până la 8mm grosime
Toate cotele sunt în milimetri

Notă: Când montați ferestrele de mansardă, ramele și produsele de montaj VELUX, verificați să fie îndeplinite cerințele în construcții (inclusiv reglementările de incendiu, dacă este cazul) și să fie respectate instrucțiunile de montaj ale producătorului. Acest detaliu reprezintă un principiu de montaj. VELUX nu își asumă responsabilitatea cu privire la calitatea montajului propriu-zis executat pe acoperiș.

Data: **Octombrie 2016**
 Rev nr:
 Rev în data:
 Desenat: **MAP**

Nume fișier:
GLL-EDN-141
 Scara: **1:5 aprox. @ A3**