




VEDERE

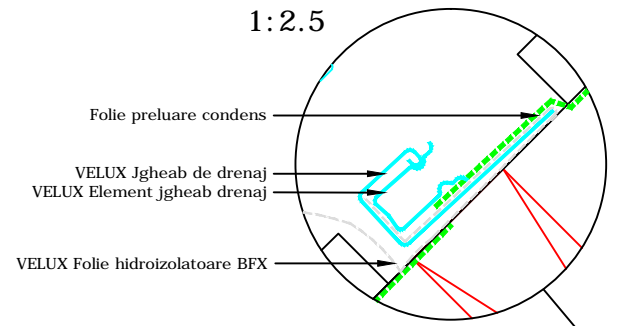


1:2.5

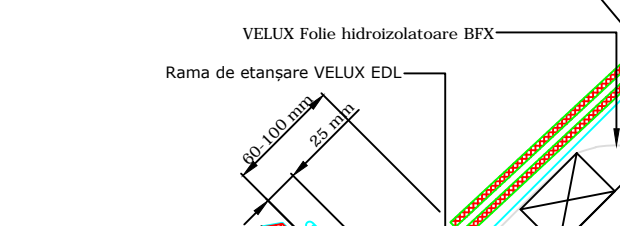

Secțiune A-A
1:5

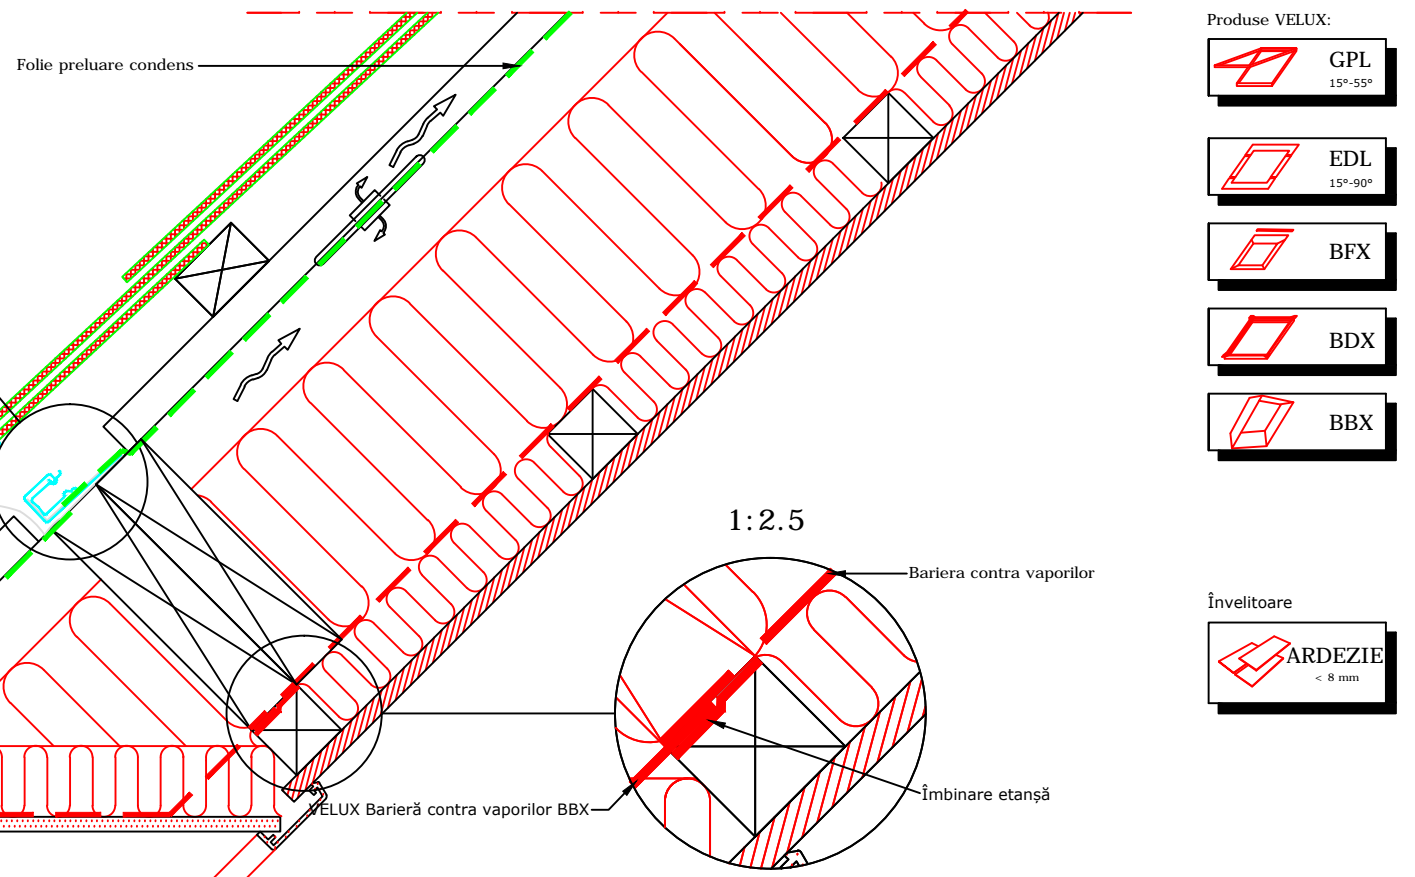

1:2.5

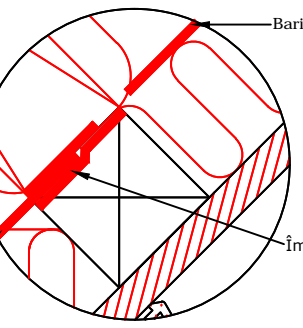



1:2.5

Produse VELUX:

- GPL 15°-55°
- EDL 15°-90°
- BFX
- BDX
- BBX

Înveltoare

- ARDEZIE < 8 mm

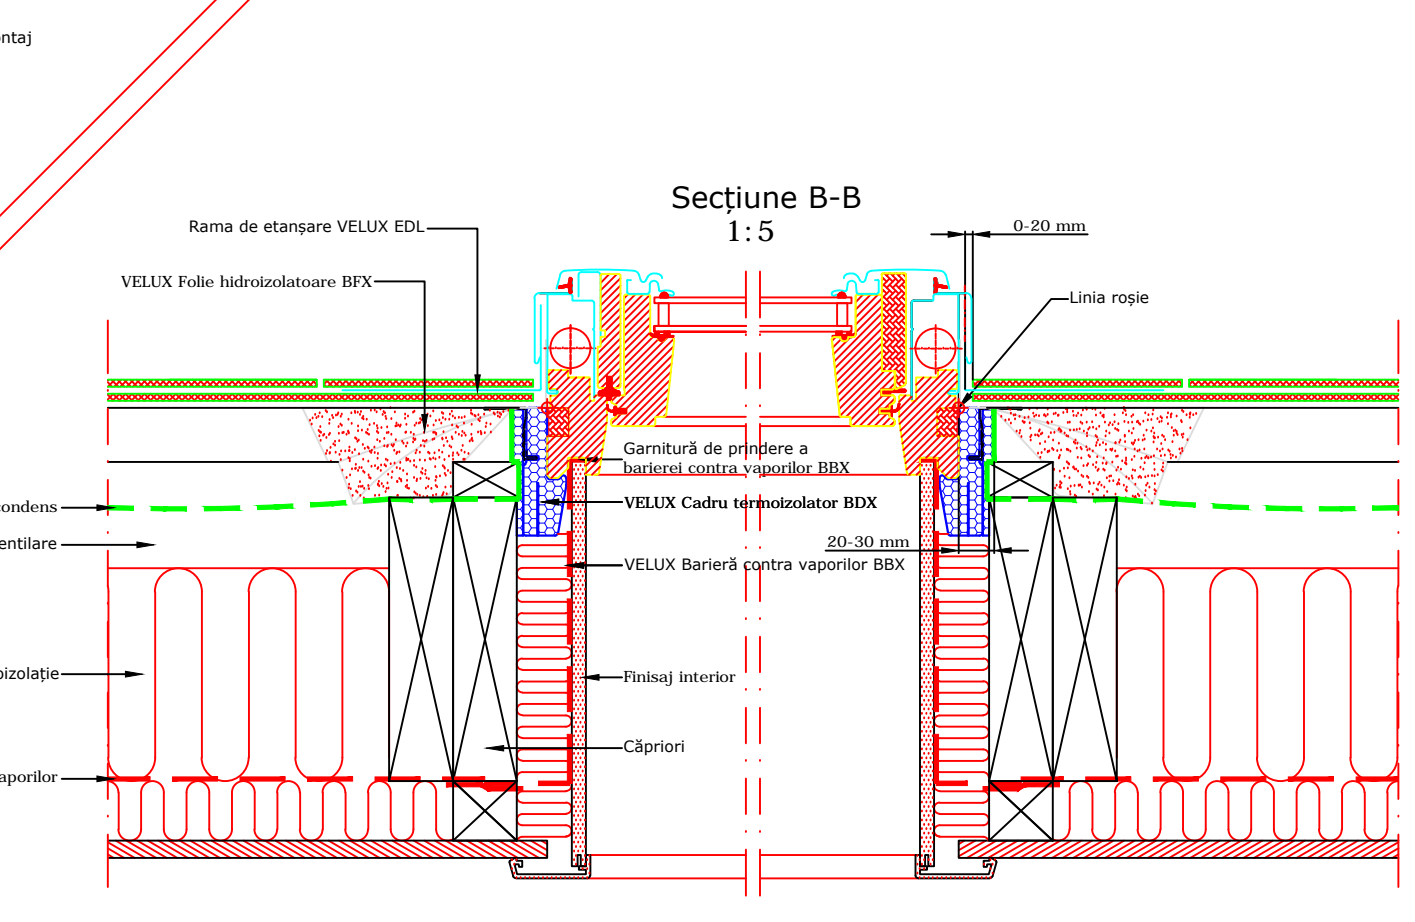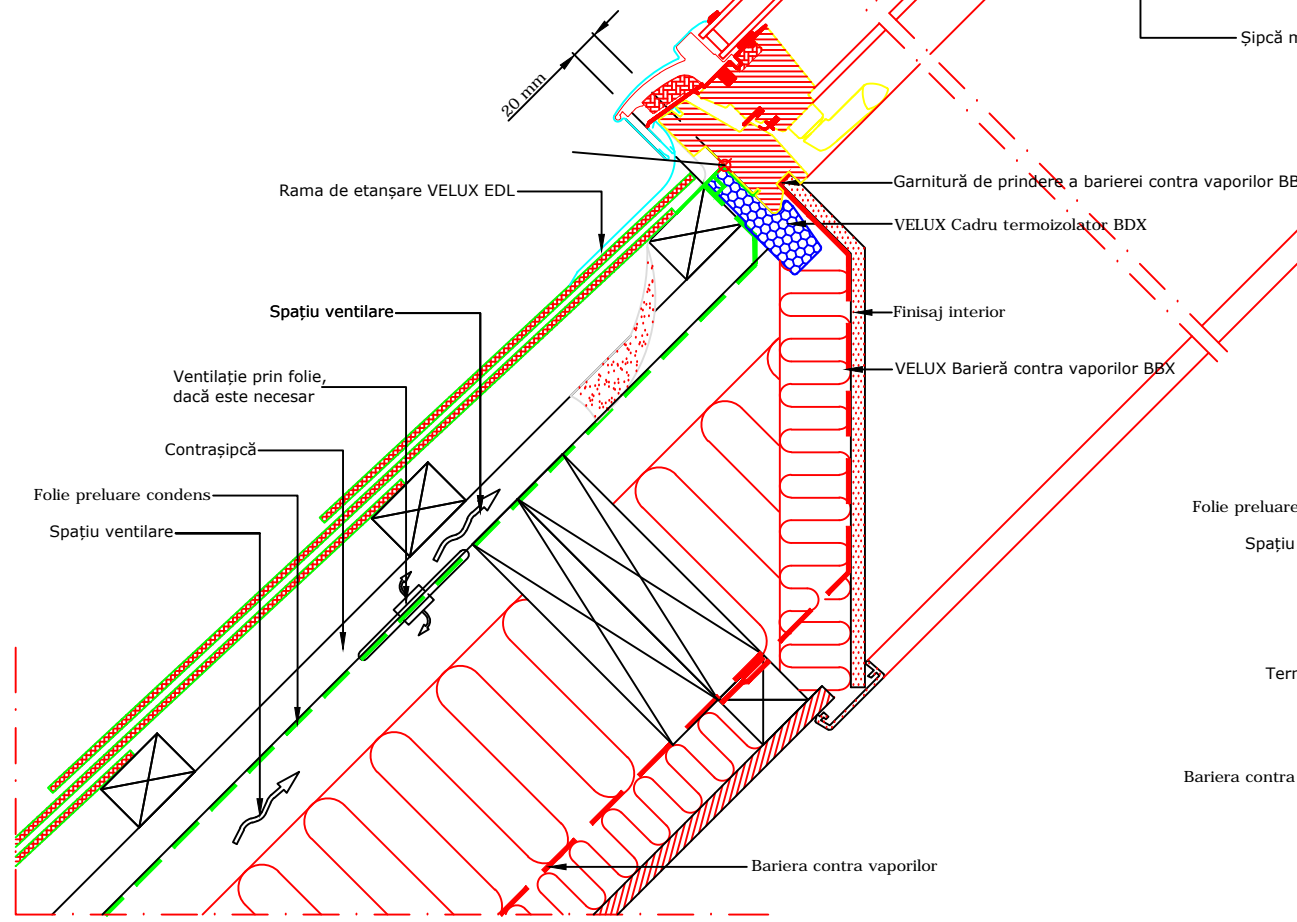

Secțiune B-B
1:5



VELUX România
Aurel Vlaicu 40, Braşov
velux.ro
tel.: 0268 40 27 40

VELUX fereastră de mansardă cu articulare în partea de sus
GPL montaj individual în ardezie
ramă de etanşare EDN - montaj în adâncimea acoperişului, foi de ardezie de până la 8mm grosime
Toate cotele sunt în milimetri

Notă: Când montați ferestrele de mansardă, ramele și produsele de montaj VELUX, verificați să fie îndeplinite cerințele în construcții (inclusiv reglementările de incendiu, dacă este cazul) și să fie respectate instrucțiunile de montaj ale producătorului. Acest detaliu reprezintă un principiu de montaj. VELUX nu își asumă responsabilitatea cu privire la calitatea montajului propriu-zis executat pe acoperiș.

Data: **Octombrie 2016**
Rev nr:
Rev în data:
Desenat: **MAP**

Nume fișier:
GPL-EDL-171
Scara: **1:5 aprox. @ A3**