



PLAN ÎNVELITOARE


	A mm	B mm	C mm
010"	360-420	380	600
014"	460-520	480	700

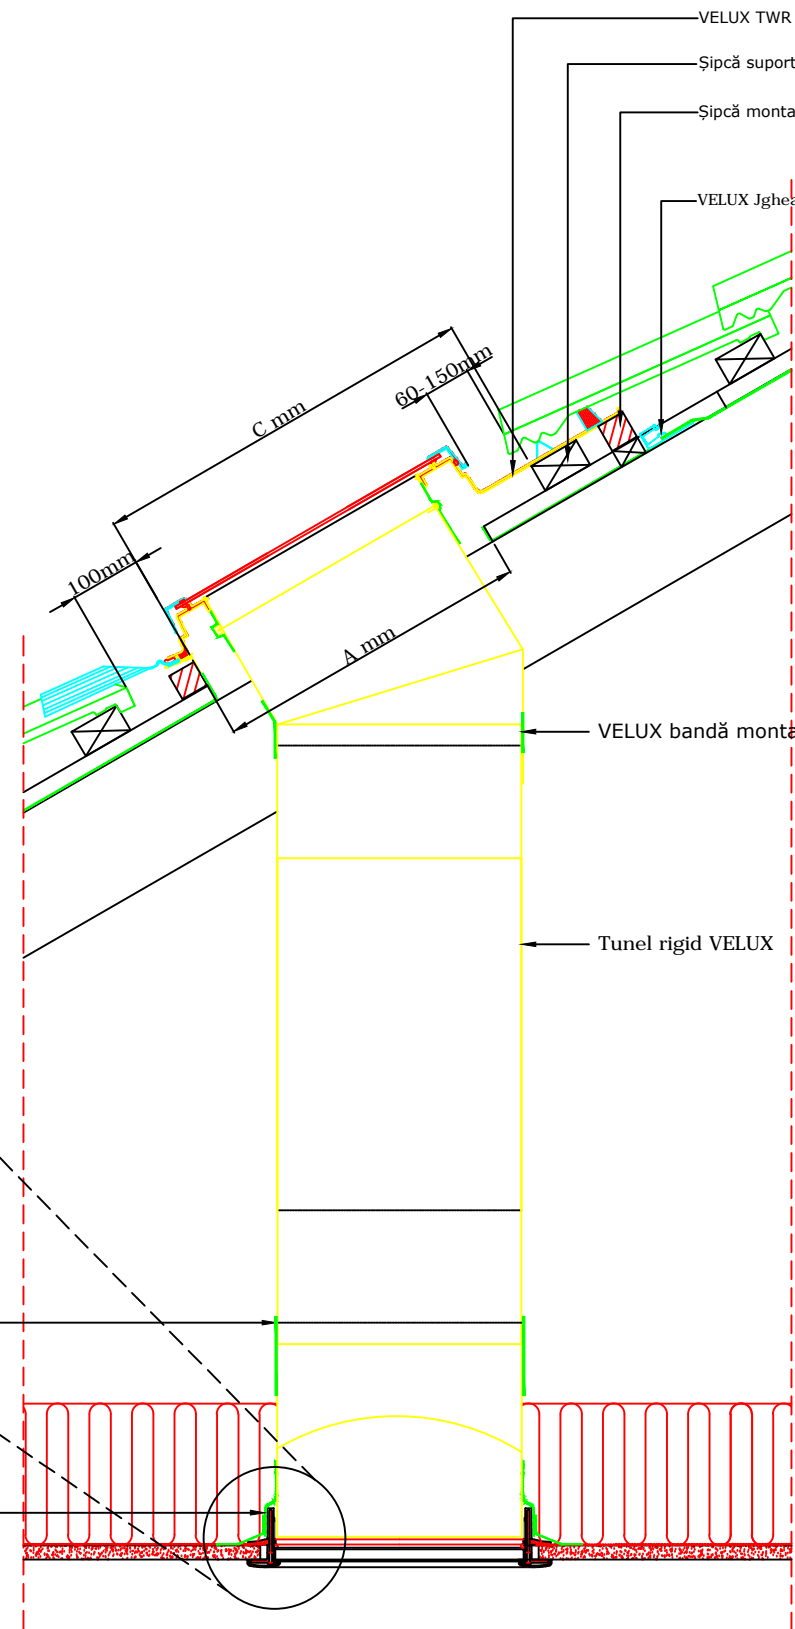

SECȚIUNE A-A

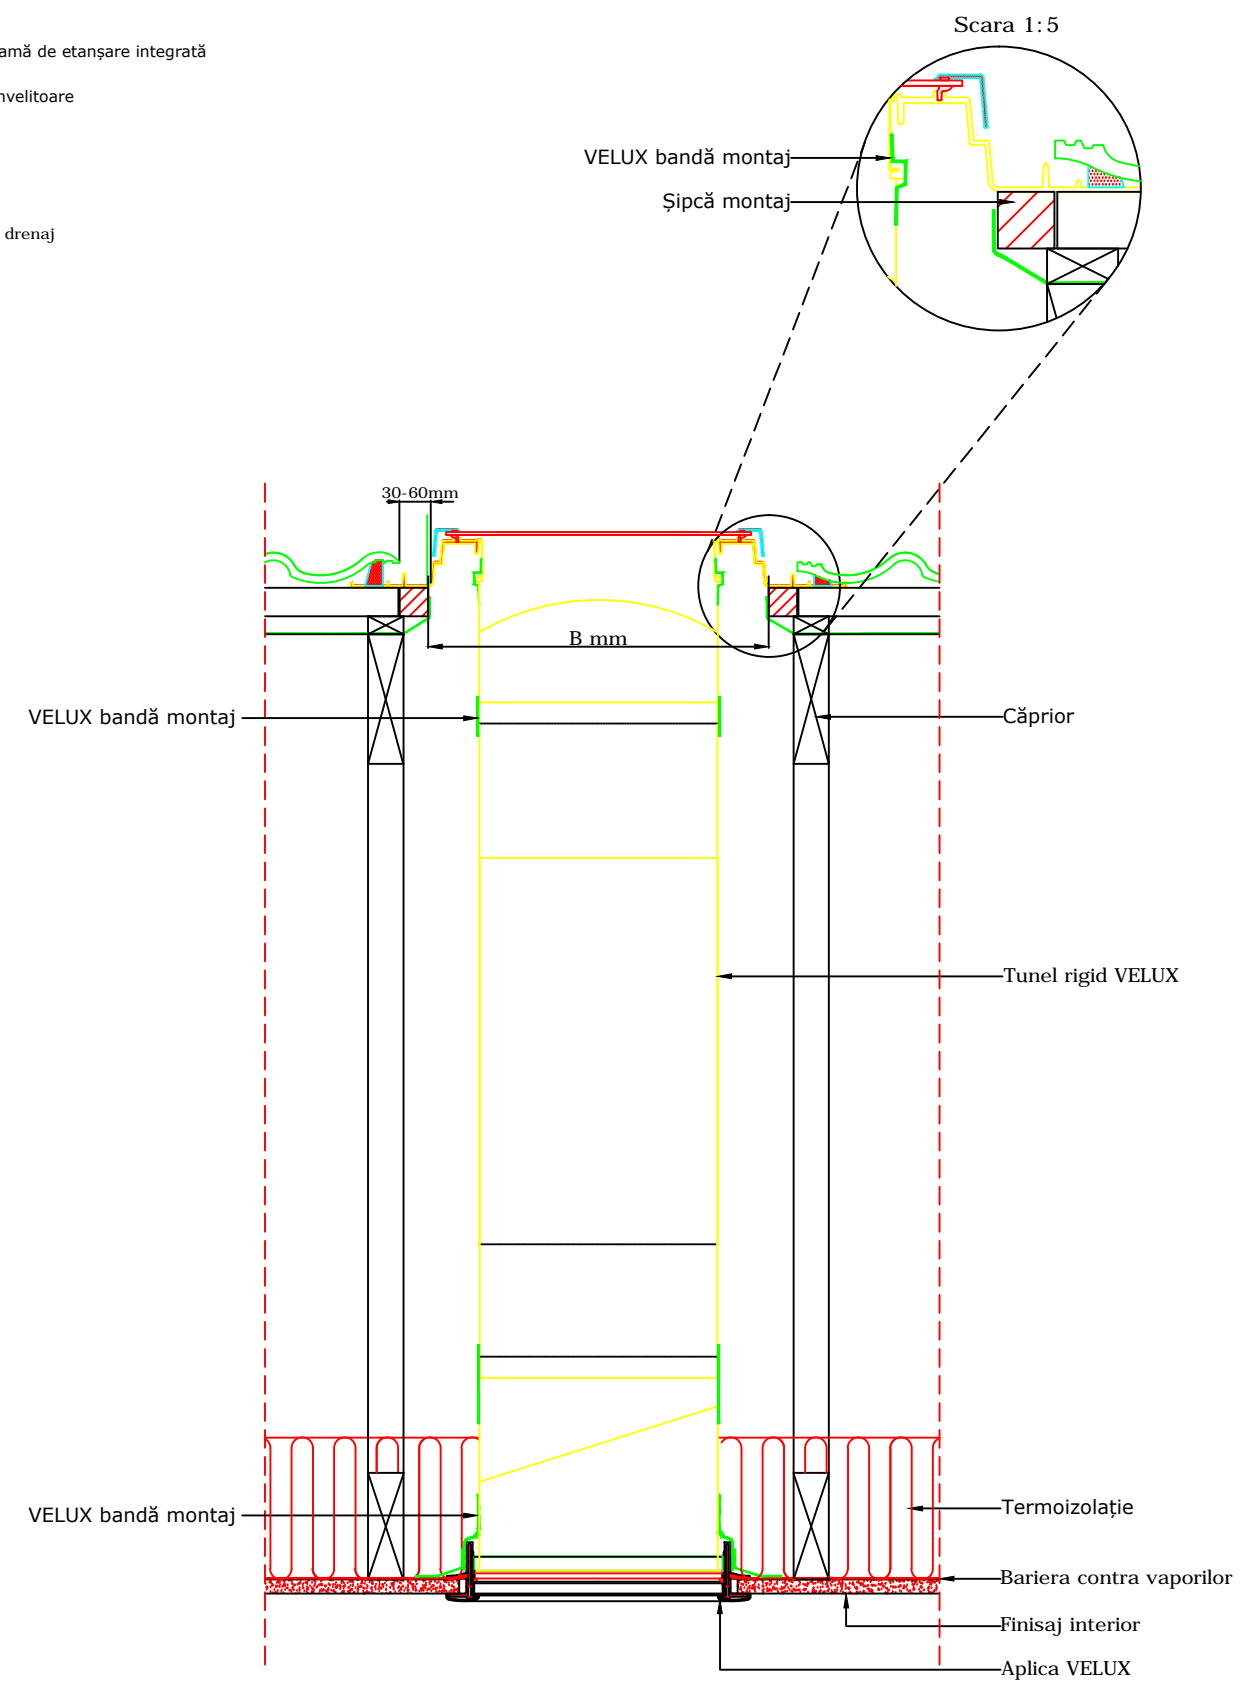

SECȚIUNE B-B

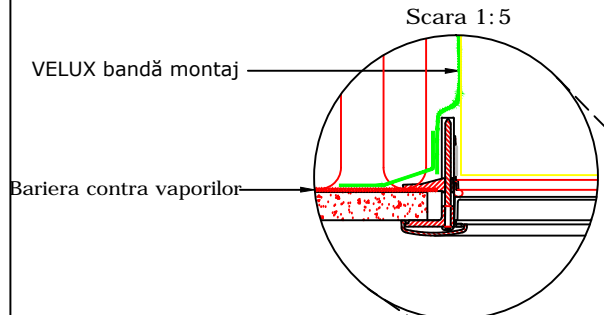

Scara 1:5
 VELUX bandă montaj
 Bariera contra vaporilor
 Toate îmbinările vor fi realizate cu banda de montaj VELUX
 VELUX bandă montaj





VELUX România
 Aurel Vlaicu 40, Brașov
 velux.ro
 tel.: 0268 40 27 40

Tunel solar VELUX
TWR tunel solar rigid, învelitoare ondulată

Toate cotele sunt în milimetri

Notă: Când montați ferestrele de mansardă, ramele și produsele de montaj VELUX, verificați să fie îndeplinite cerințele în construcții (inclusiv reglementările de incendiu, dacă este cazul) și să fie respectate instrucțiunile de montaj ale producătorului. Acest detaliu reprezintă un principiu de montaj. VELUX nu își asumă responsabilitatea cu privire la calitatea montajului propriu-zis executat pe acoperiș.

Tunel solar TWR: 
 Țigla: 
 Panta acoperișului: 15° - 60°

Data: **Octombrie 2016**
 Rev nr:
 Rev în data:
 Desenat: **MAP**

Nume fișier:
TWR-511
 Scara: **1:10 aprox. @ A3**