


Visat vinkelrikt på tak 1:20

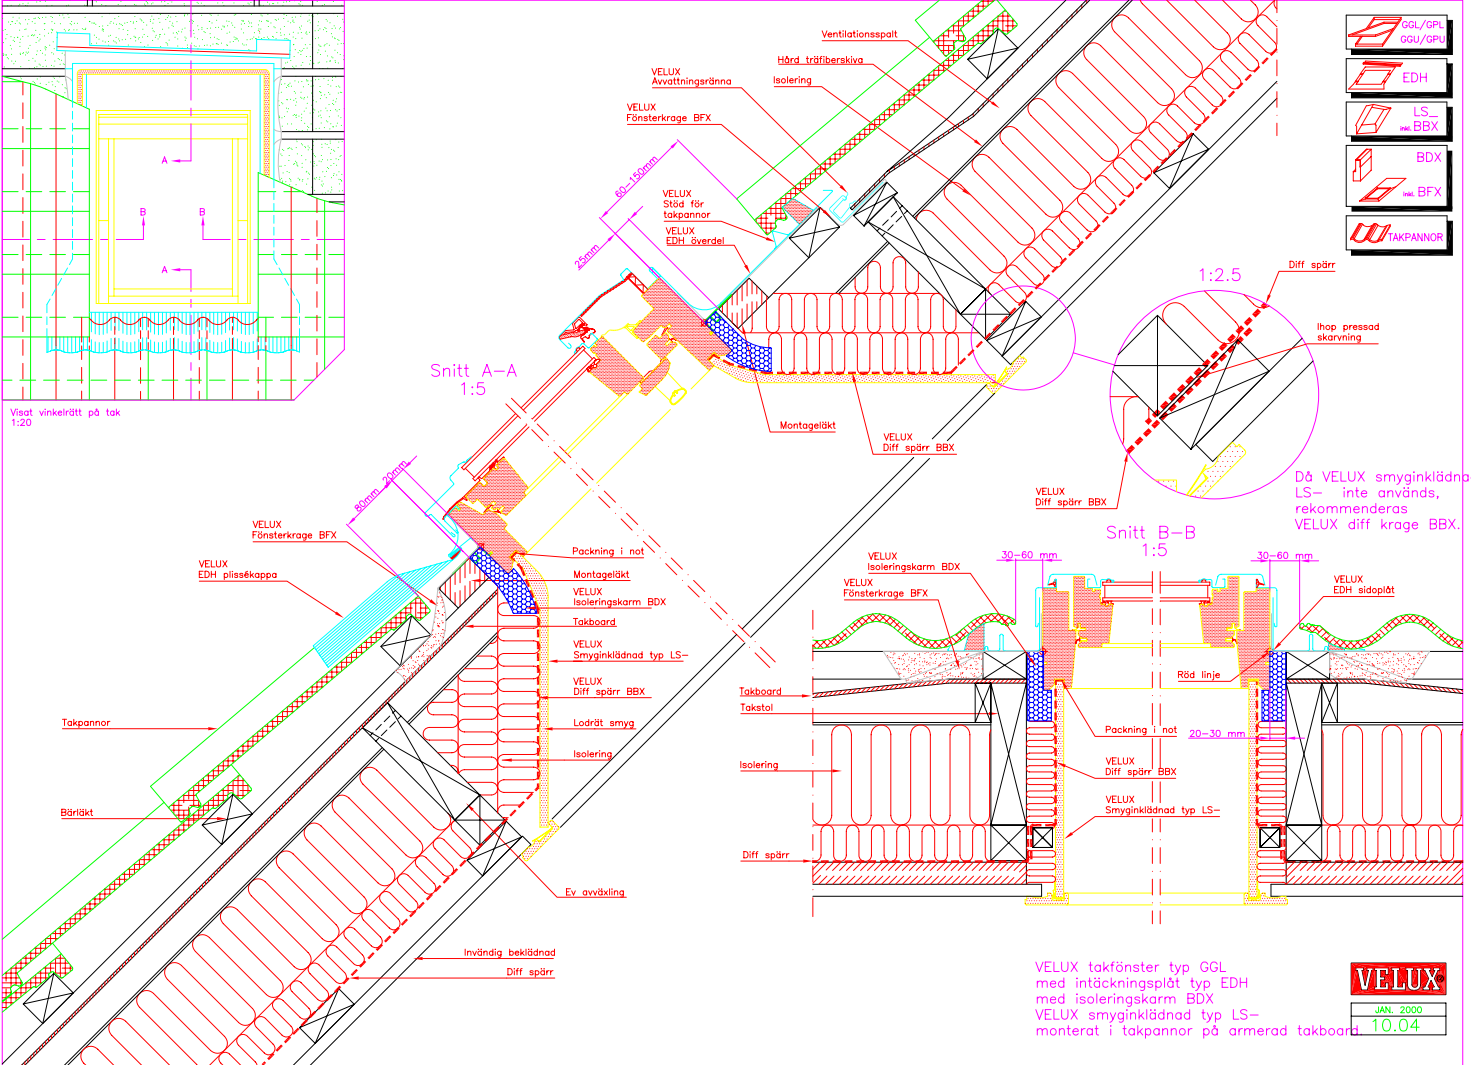

VELUX takfönster typ GGL med intäckningsplåt typ EDH med isoleringsskarm BDX
 VELUX smyginklädnad typ LS- monterat i takpannor på armerad takboard

VELUX
 JAN. 2000
 10.04