


Dimenzije konstrukcijske odprtine in okna (cm)			
CFJ 0010	Š x D	Š1 x D1	V
060060	60 x 60	40 x 40	13,7
080080	80 x 80	60 x 60	17,7
090060	90 x 60	70 x 40	17,7
090090	90 x 90	70 x 70	19,7
100100	100 x 100	80 x 80	21,7
120090	120 x 90	100 x 70	19,7
120120	120 x 120	100 x 100	26,8
150100	150 x 100	130 x 80	21,7
150150	150 x 150	130 x 130	32,8

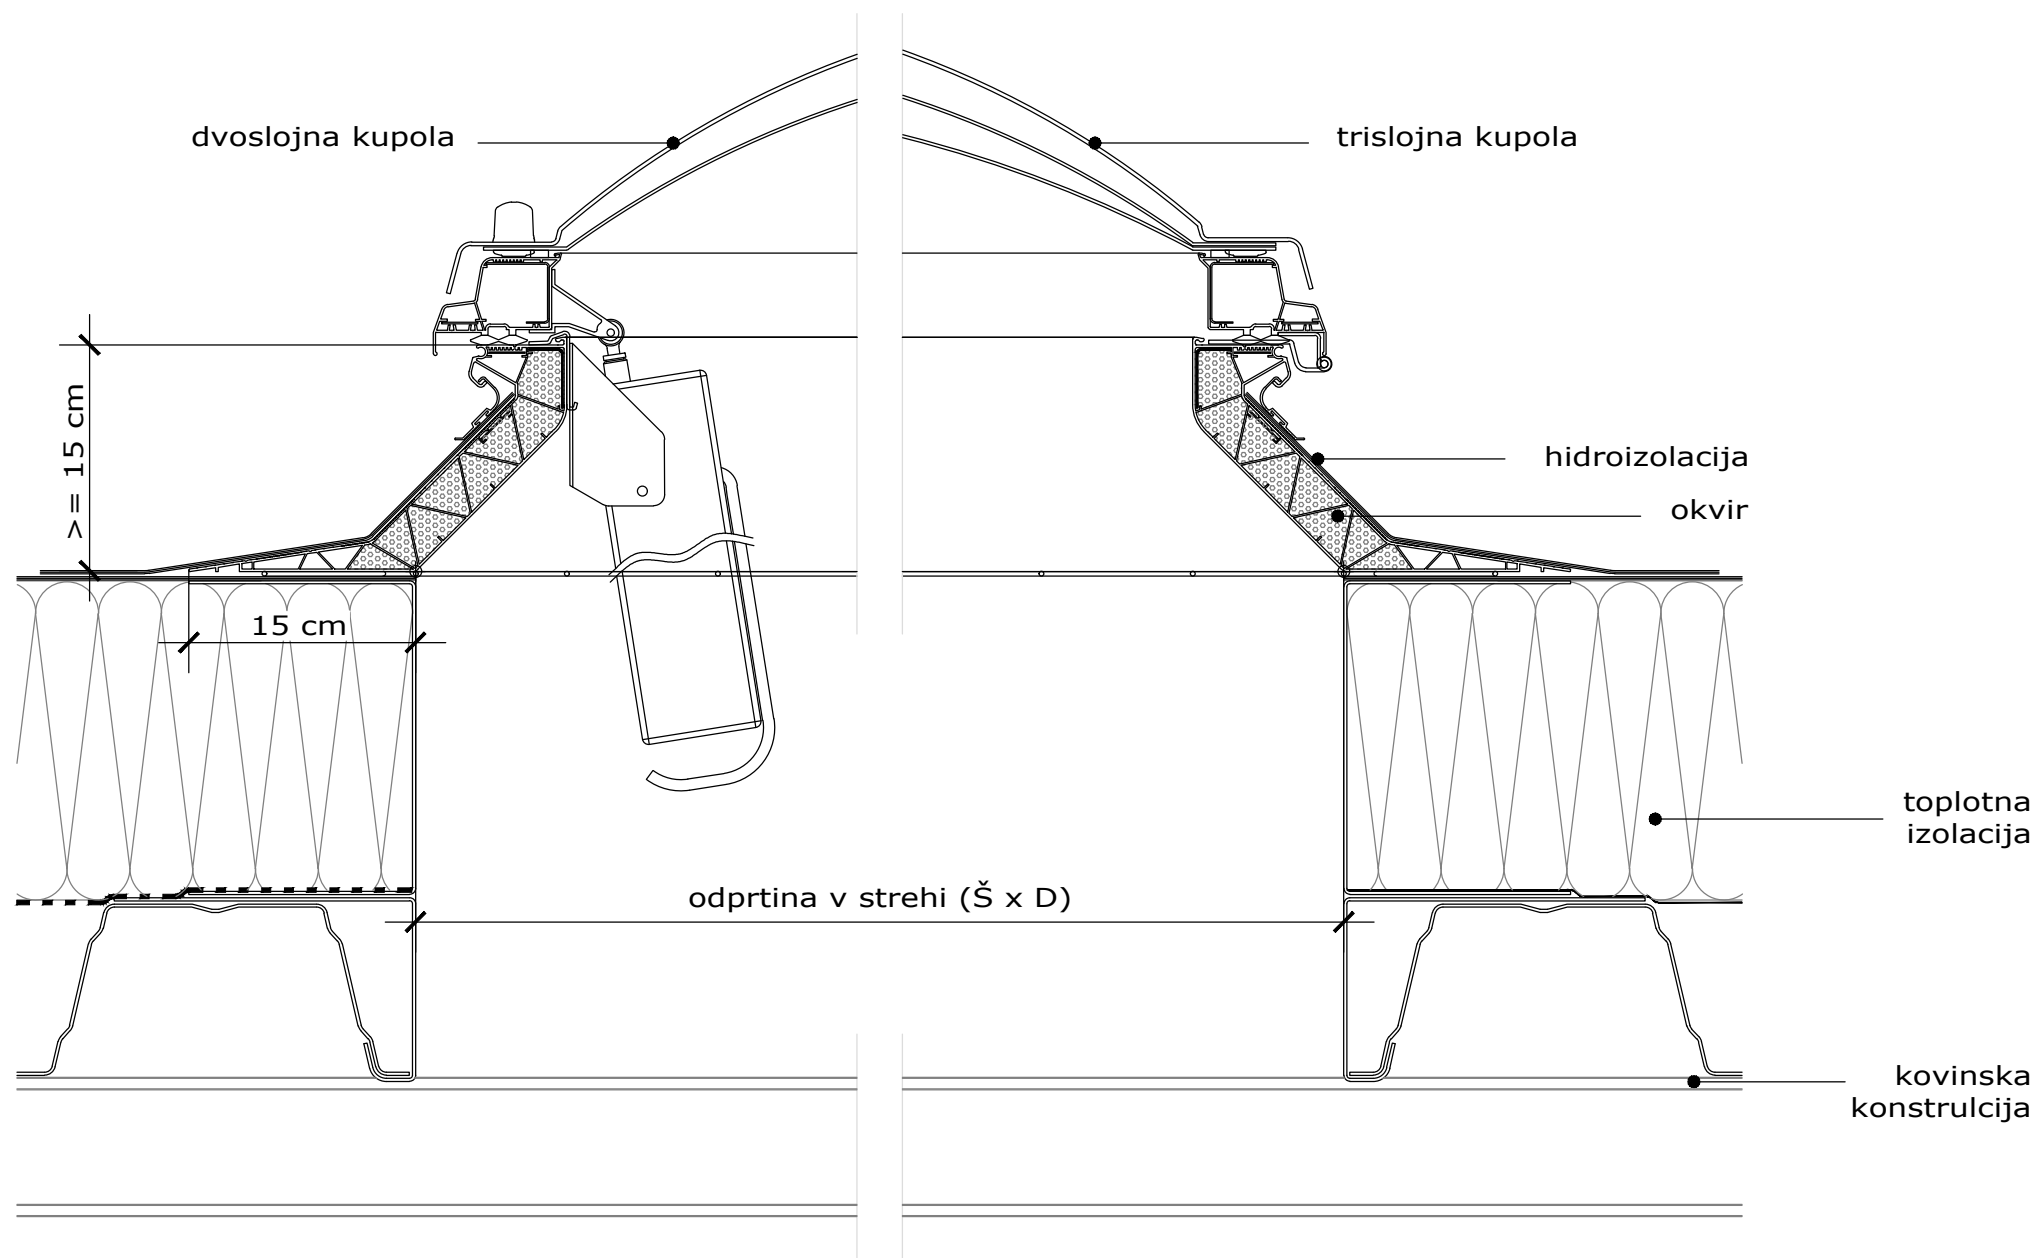

paropropustna folija

parna ovira

Mere preverite na objektu!

Risbo je dovoljeno uporabljati le v celoti.
Risba je informativnega značaja in navedene
mere so zgolj priporočljive ter niso v natančnem merilu.

Vgradnja VELUX kupole brez
zasteklitve z električnim odpiranjem
CVJ in z okvirjem višine 15cm na
ravno streho

A3
merilo 1:5 / 1:20

VELUX

VELUX Slovenija d.o.o.
www.VELUX.si

CVJ_ISJ_15