




CFP
(глухе зенітне вікно)

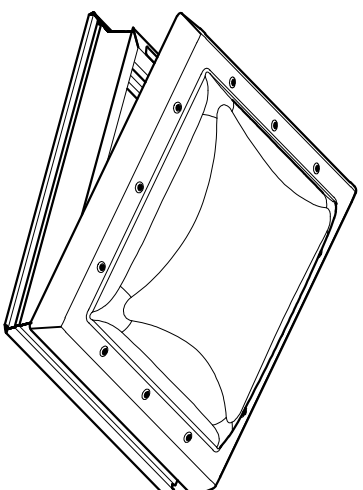

CVP
(зенітне вікно зручним
або дистанційним керуванням)

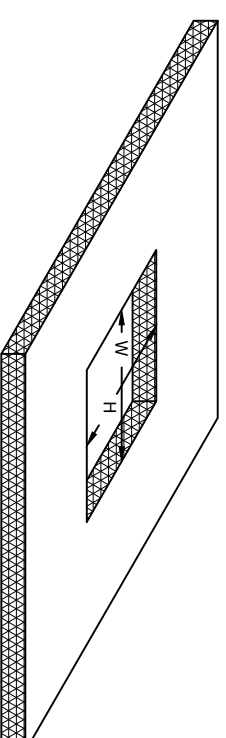


- розміри монтажного пройому
- 600 x 600
 - 800 x 800
 - 600 x 900
 - 900 x 900
 - 1000 x 1000
 - 1200 x 1200

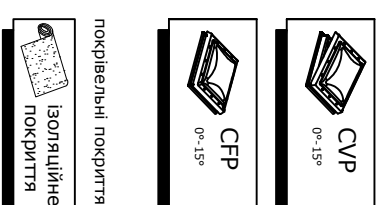

1:20

розріз А-А 1:5

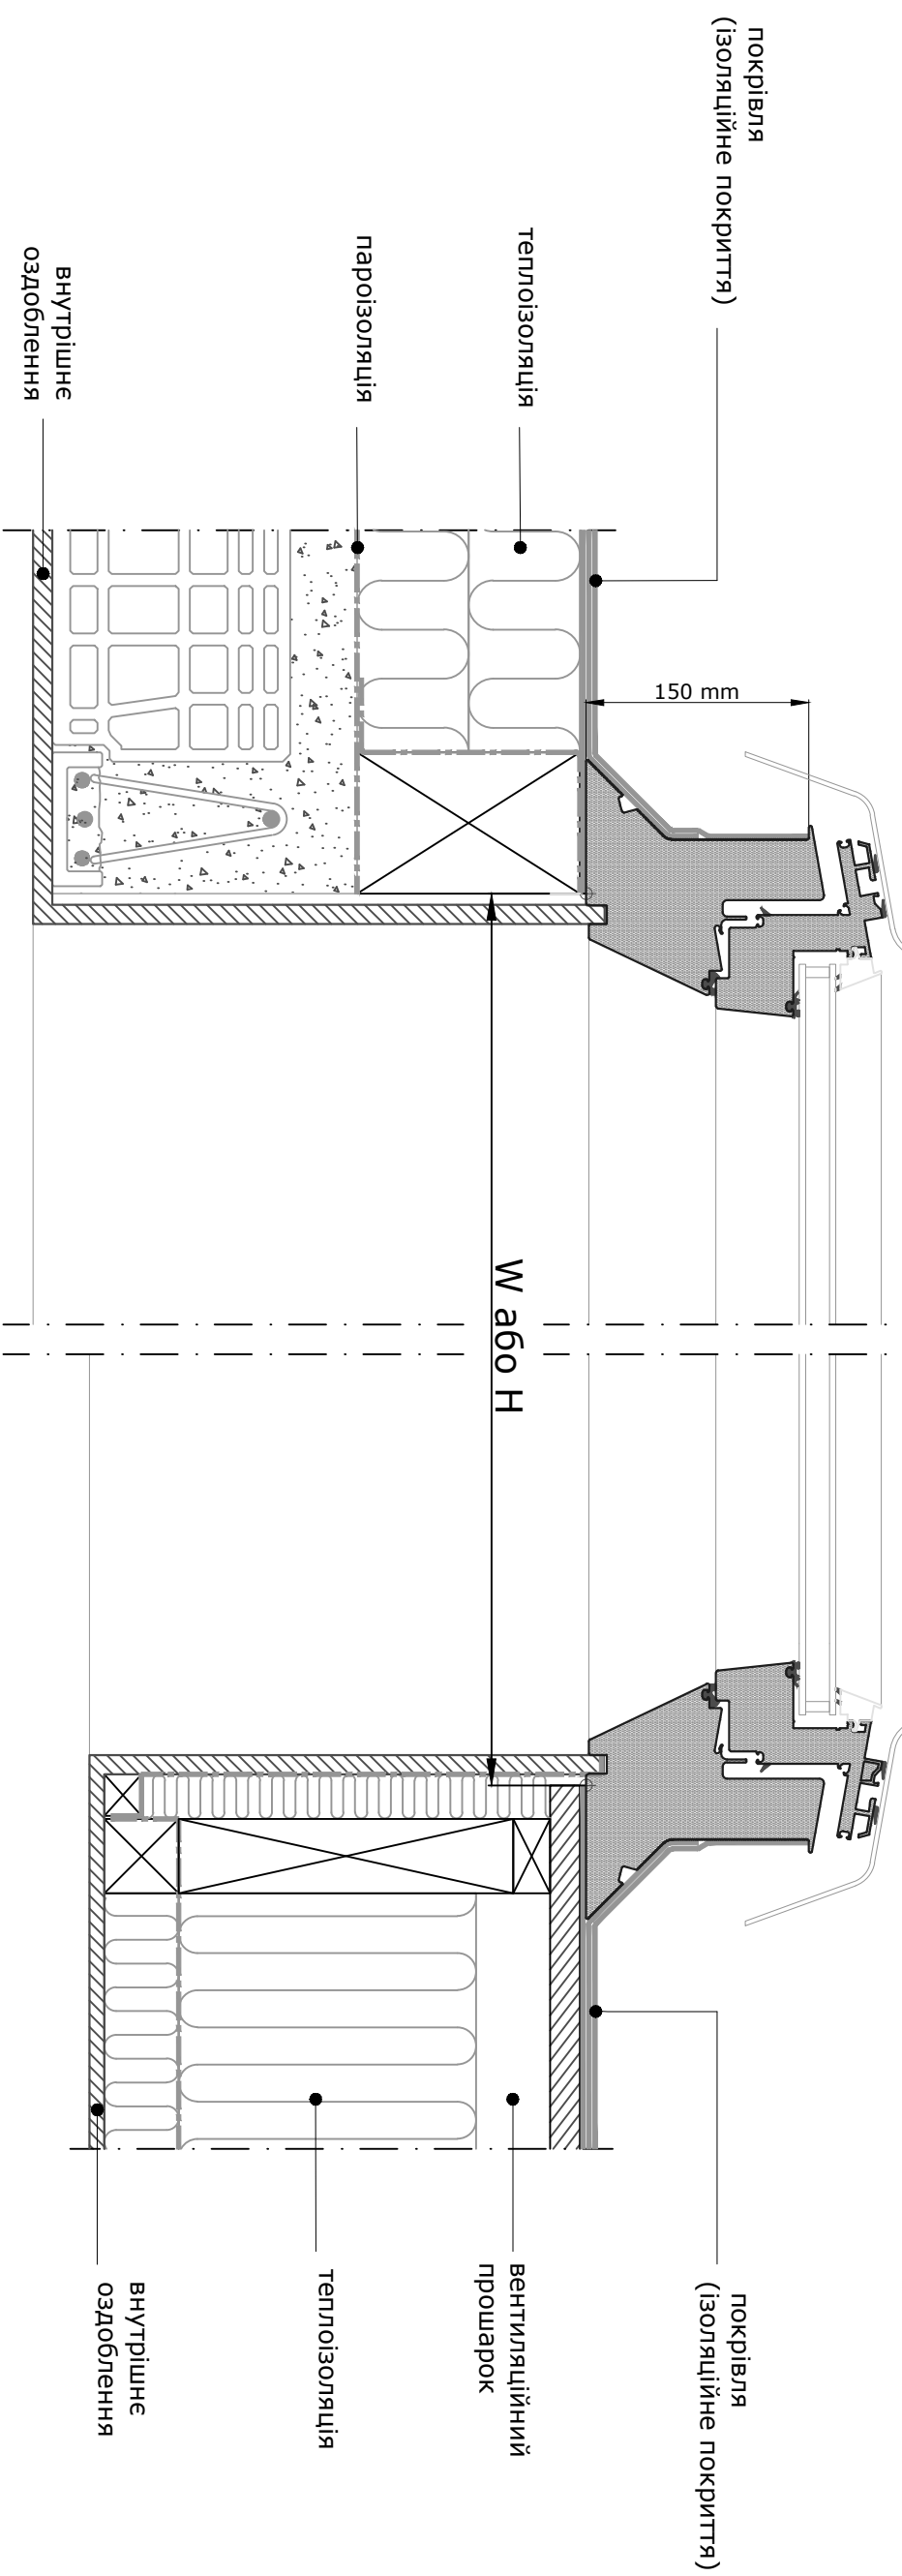

пароізоляція

Це креслення призначено виключно для надання інформації про продукцію VELUX, не може бути використане повністю або частково та бути використано публічно без письмового на те дозволу.
 Це креслення не може бути використане як робоче креслення. Розміри конструктивних елементів покрівлі, позначених на кресленні, і відстані між ними повинні призначатися відповідно до проєктної документації. Дане креслення призначено лише для ілюстрації принципу встановлення мансардних вікон VELUX і не може гарантувати якісного його виконання на будівельному майданчику.
 Примітка: при встановленні мансардних вікон VELUX, керів та прокладі для встановлення, необхідно виконати інструкції з встановлення VELUX, діючи будівельні норми і локальні вимоги

© VELUX GROUP

VELUX

ВЕЛЮКС Україна ТОВ
 вул. Ревуцького, 44а 02140 Київ, Україна,
 тел. +380 44 291 60 70

Встановлення зенітних вікон VELUX CFP або CVP в покрівлю з гласкими ізоляційними покривальними матеріалами.

СТАДІЯ	АРКУШ	АРКУШІВ
П	1	1

масштаб 1:5 / 1:20

CVP-CFP