
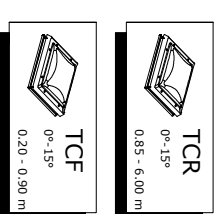


1:20

РОЗРІЗ А-А 1:5

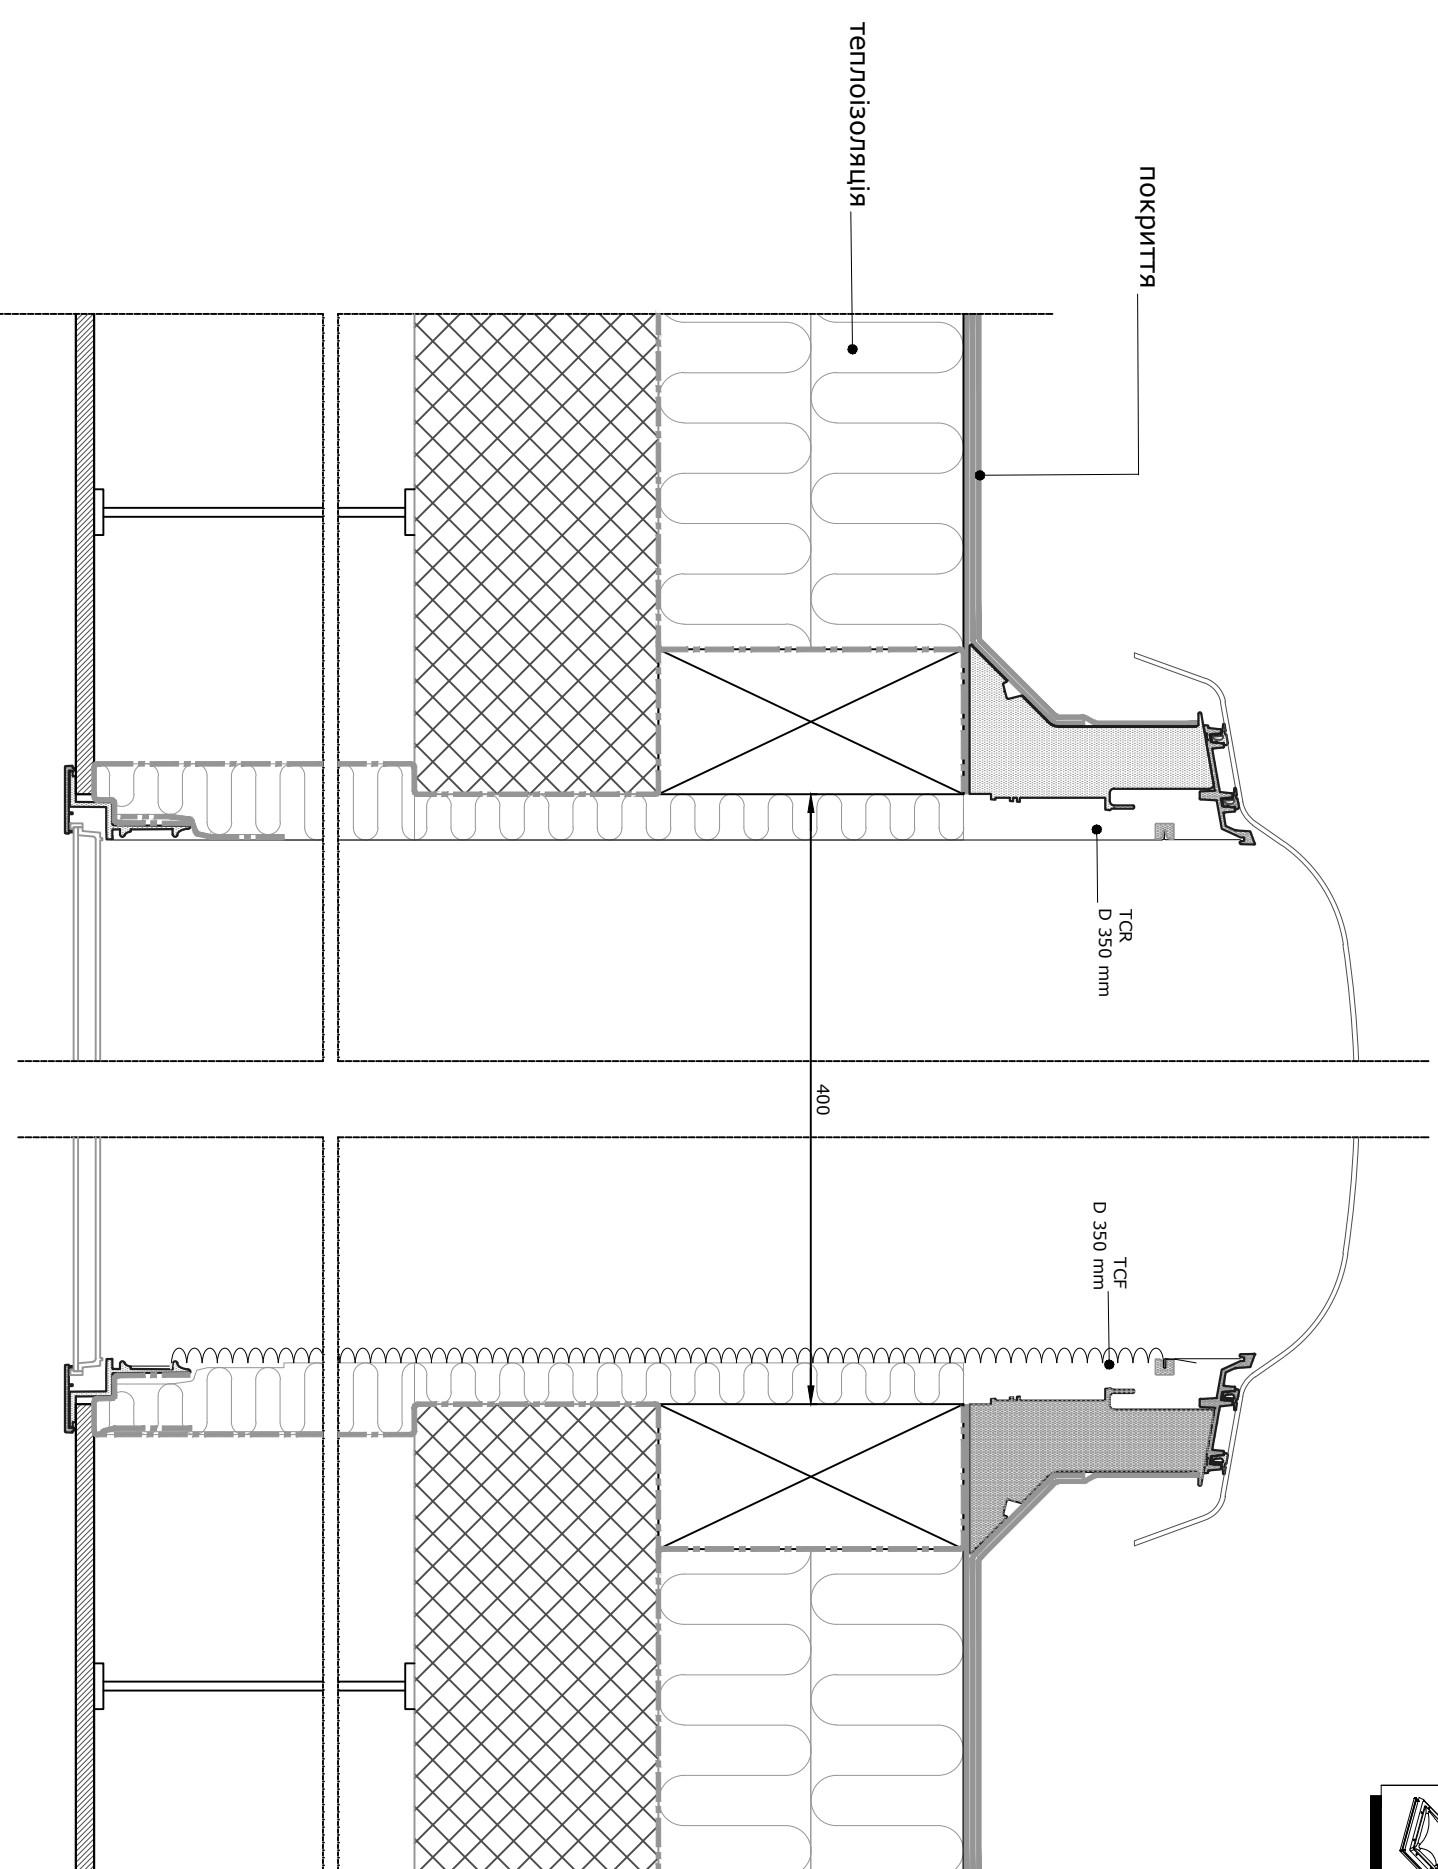

ПАРОІЗОЛЯЦІЯ

Це креслення призначено виключно для надання інформації про продукцію VELUX, не може бути відтворене повністю або частково та бути використано повністю або частково без письмового на те дозволу. Розміри конструктивних елементів поздані, позначення на кресленні, і відстані між ними повинні призначатися виробником допроектної документації. Дане креслення призначено лише для інформації про принцип встановлення мансардних вікон VELUX і не може гарантувати якості його виконання на будівельному майданчику.

Примітка: при встановленні мансардних вікон VELUX, коніра та продушки, не може бути відтворене повністю або частково для встановлення, необхідно виконати: Інструкцію з встановлення VELUX, діючі будівельні норми і пожежні вимоги

© VELUX GROUP

VELUX

ВЕЛЮКС Україна ТОВ
вул. Ревуцького, 44а 02140 Київ, Україна,
тел. +380 44 291 60 70

Встановлення світлових тунелів VELUX TCR та TCF в покрівлю з плоскими покрівельними матеріалами.

масштаб 1:5 / 1:20

СТАДІЯ	АРКУШ	АРКУШІВ
П	1	1

TCR-TCF