


1:20

розріз А-А 1:5

80mm  
20mm

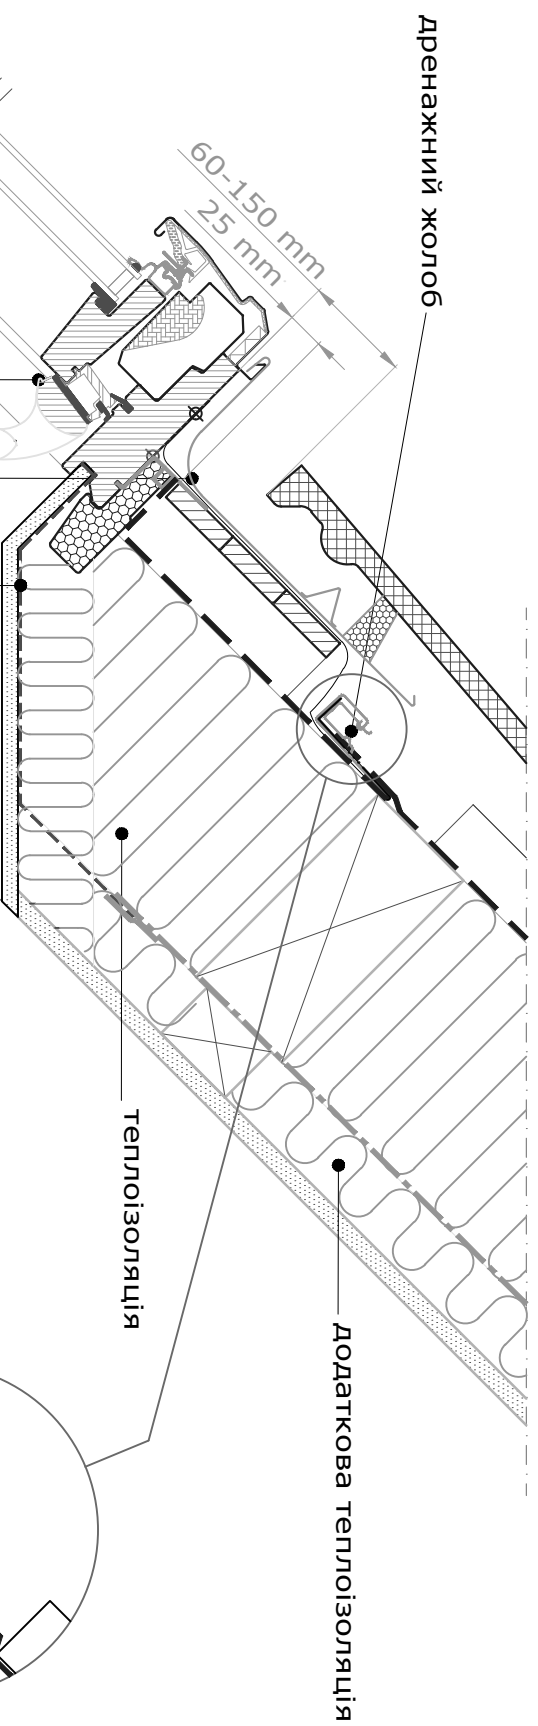

дренажний жолоб

60-150 mm  
25 mm

Додаткова теплоізоляція


теплоізоляція

гідроізоляція

пароізоляція ВВХ

верхній елемент коміру ЕКВ


VELUX мансардне вікно GGL

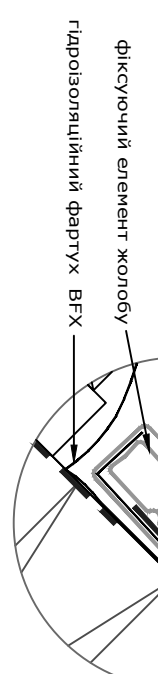

дренажний жолоб

фіксуючий елемент жолобу

гідроізоляційний фаргук ВФХ

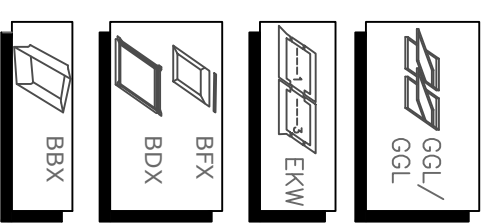


розріз В-В 1:5

100mm або  
120mm або  
140mm або  
160mm

140mm

30-60mm

25 mm

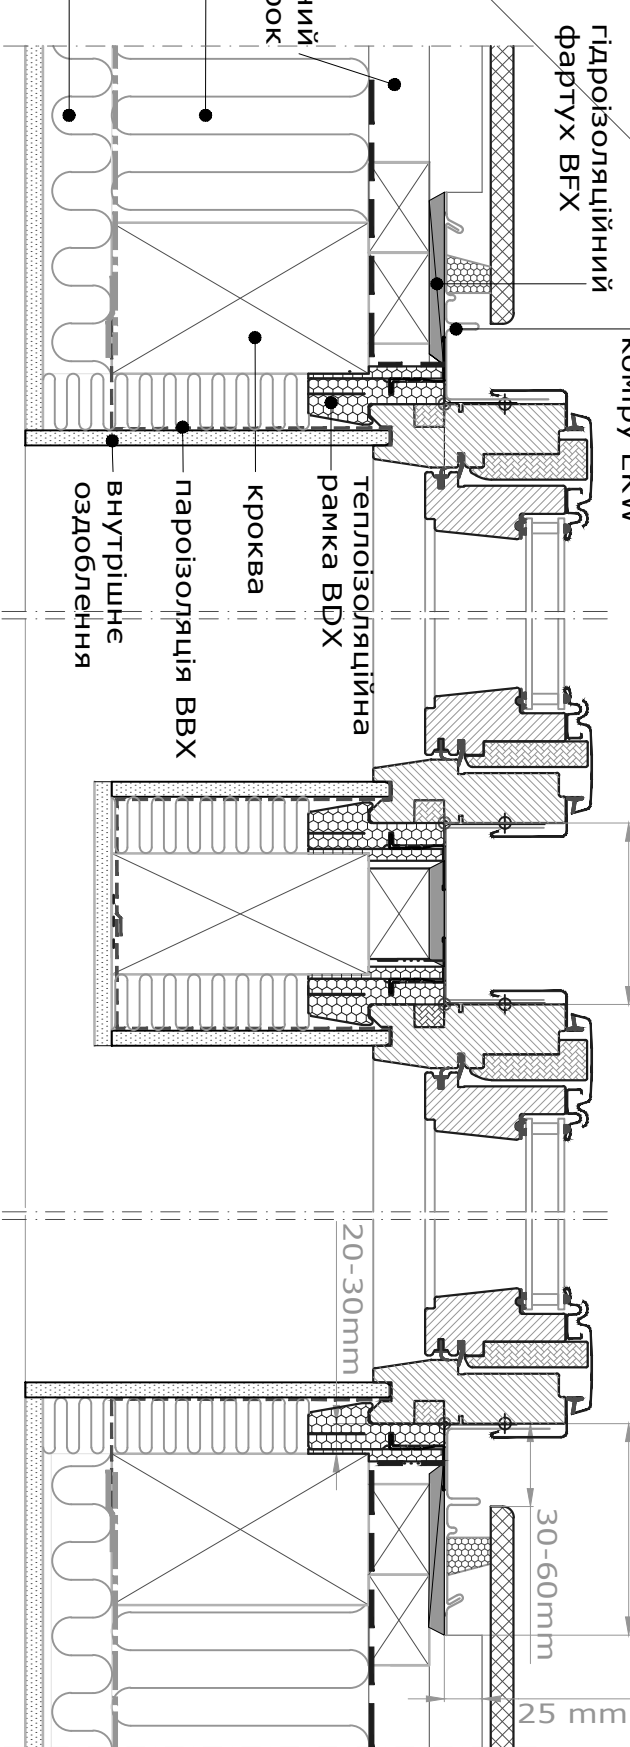

бічний елемент коміру ЕКВ

гідроізоляційний фаргук ВФХ

теплоізоляційна рамка ВДХ

теплоізоляція

вентиляційний прошарок


теплоізоляція

Додаткова теплоізоляція

гідроізоляція

пароізоляція

внутрішнє оздоблення

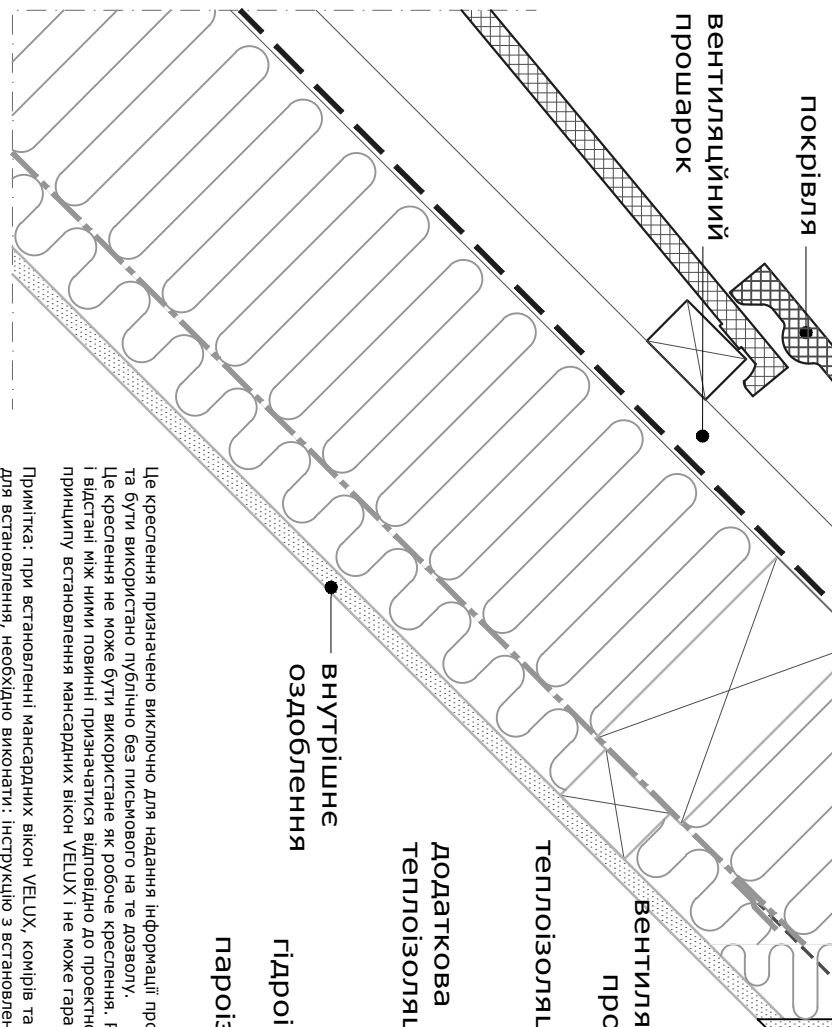

покрівля

вентиляційний прошарок

гідроізоляційний фаргук ВФХ

комір ЕКВ

Це креслення призначено виключно для надання інформації про продукцію VELUX, не може бути відтворене повністю або частково та бути використано публічно без письмового на те дозволу.  
Ць креслення не може бути використане як робоче креслення. Розміри конструктивних елементів покрівлі, позначених на кресленні, і відстані між ними повинні призначатися відповідно до проектної документації. Дане креслення призначено лише для ілюстрації принципу встановлення мансардних вікон VELUX і не може гарантувати якісного його виконання на будівельному майданчику.  
Примітка: при встановленні мансардних вікон VELUX, комір та продукції для встановлення, необхідно виконати: інструкцію з встановлення VELUX, діючі будівельні норми і пожежні вимоги

© VELUX GROUP

**VELUX**

**ВЕЛЮКС Україна ТОВ**  
вул. Ревуцького, 44а 02140 Київ, Україна,  
Тел. +380 44 291 60 70

Встановлення двох мансардних вікон VELUX GGL з комплектом тепло- та гідроізоляції ВДХ, та гідроізоляційним комір ЕКВ в покрівлю з плоскими покрівельними матеріалами (наприклад Tondach Figaro).

масштаб 1:5 / 1:20

СТАДІЯ	АРКУШ	АРКУШІВ
П	1	1

GGL-EKV-BDX