


Doorsnede A-A
1:5

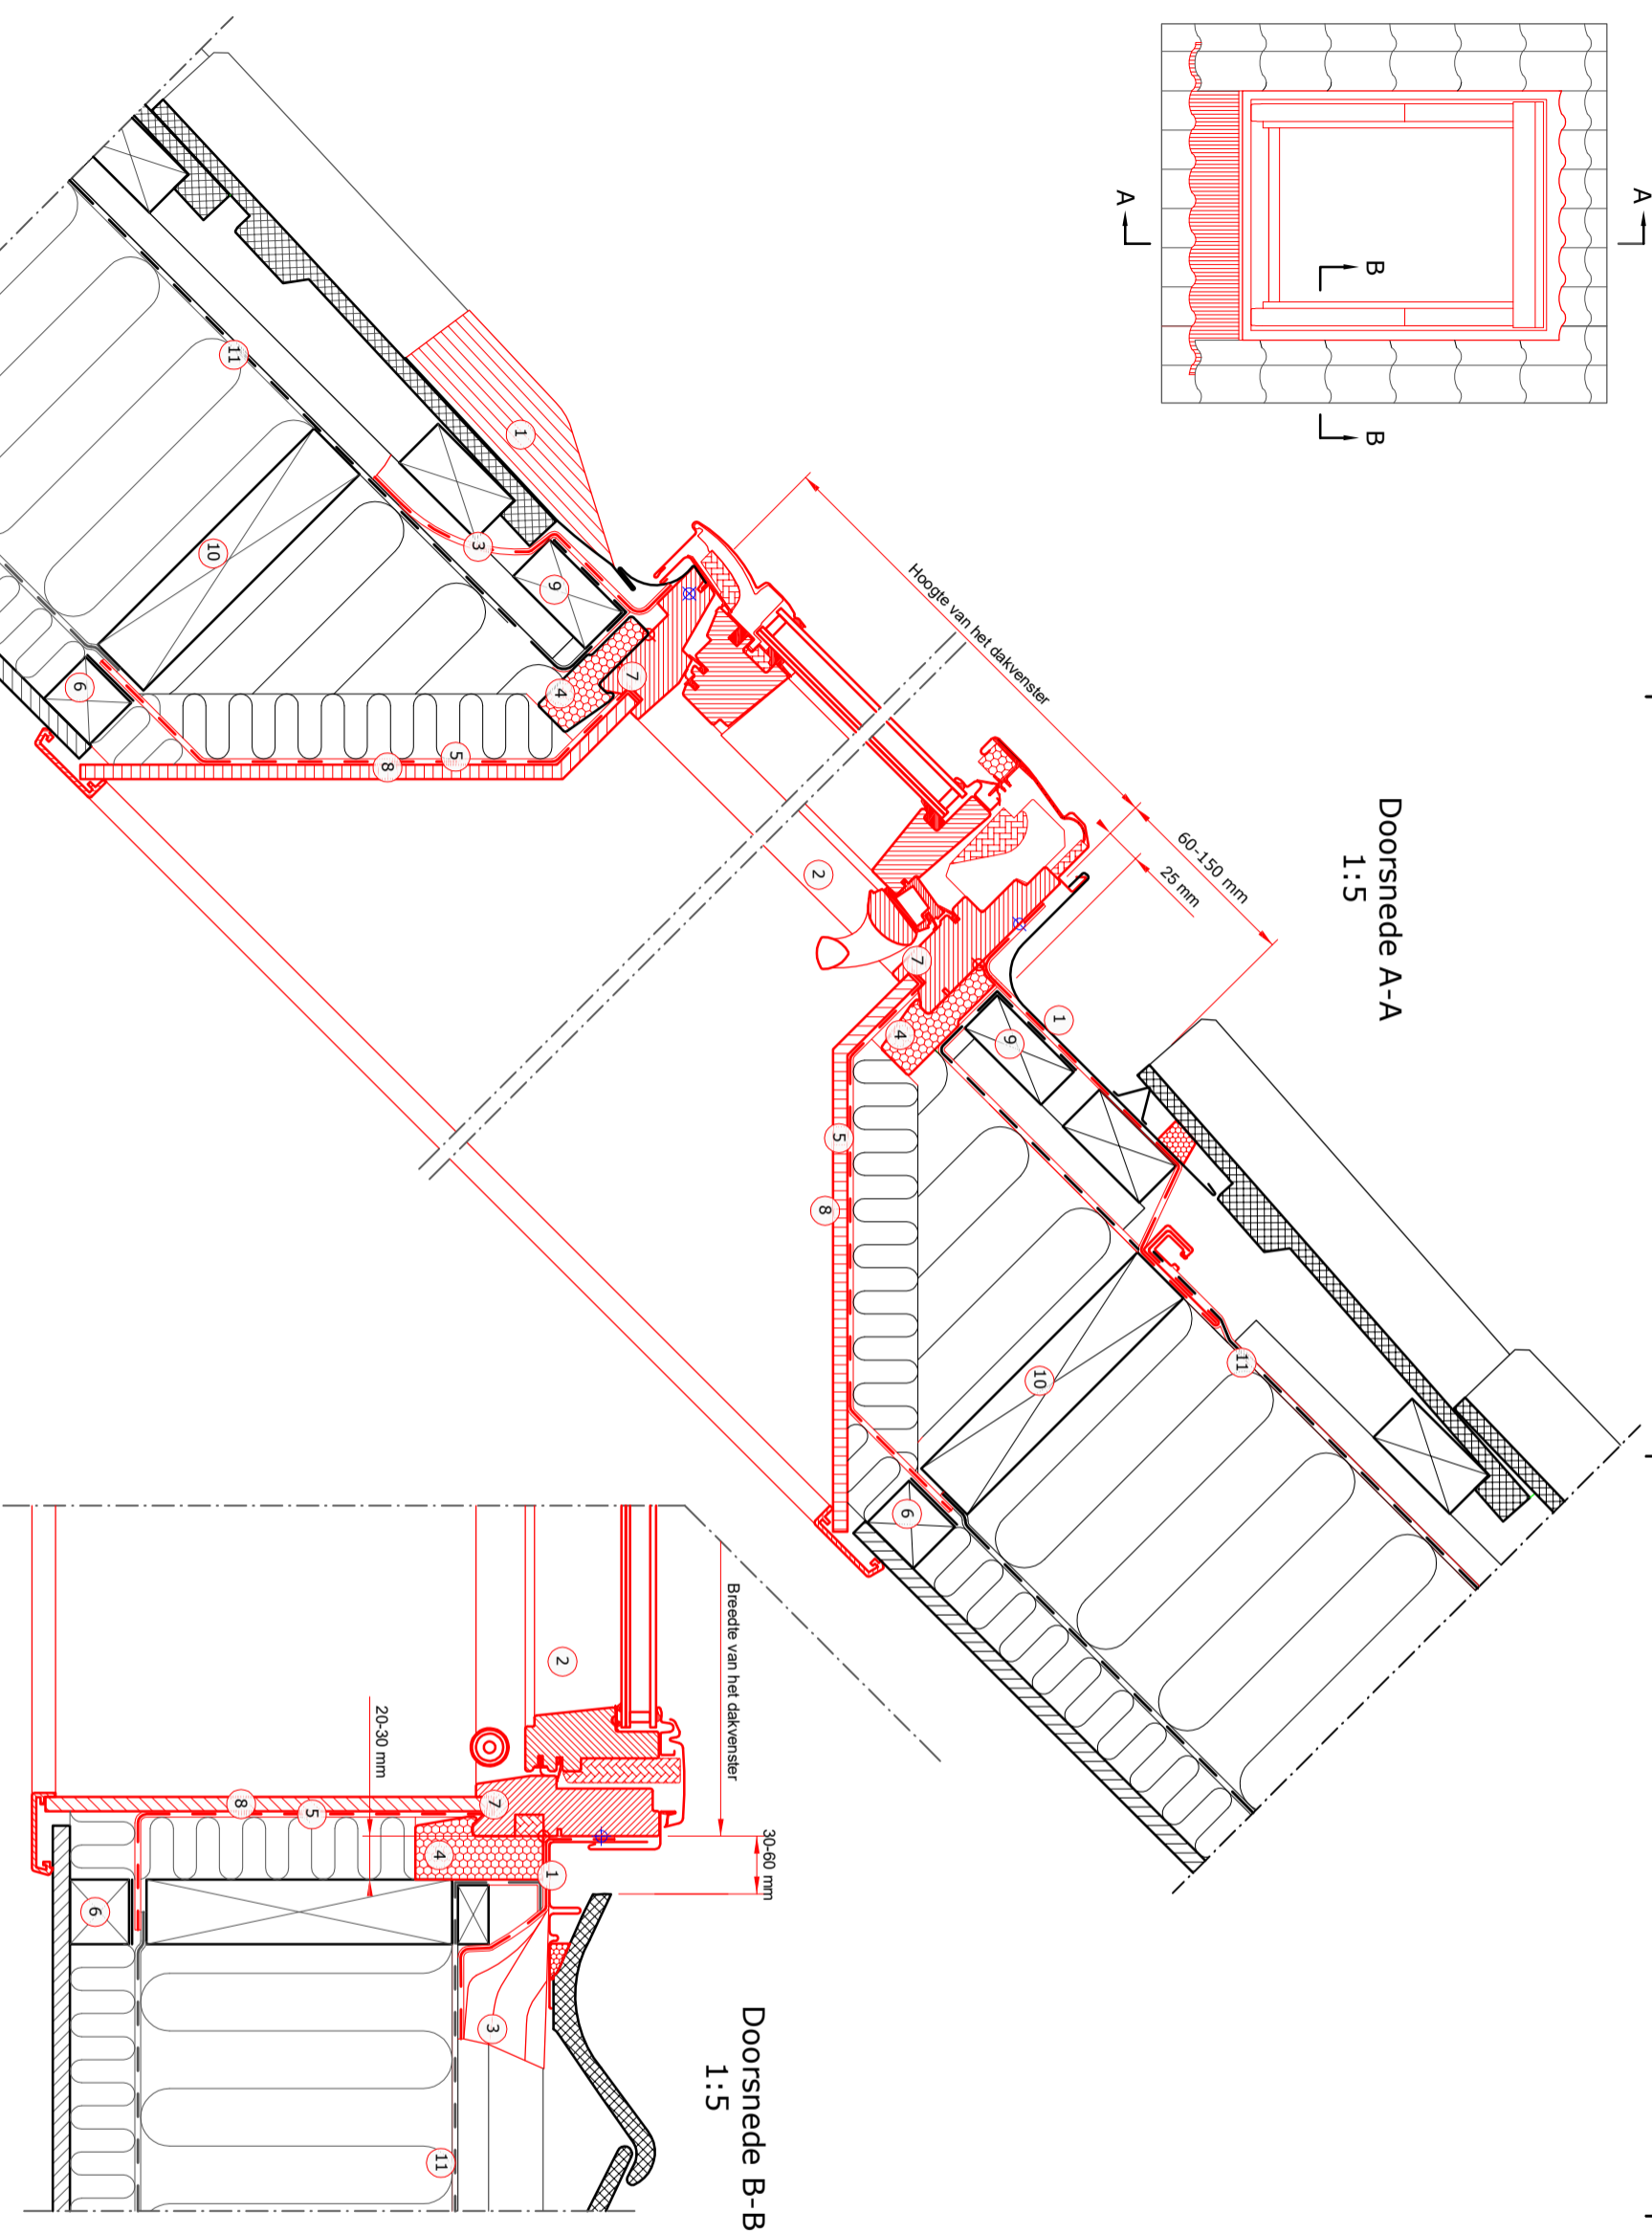

Doorsnede B-B
1:5

- 1 VELUX Gootstuk (EDW 15°-90°)
- 2 VELUX Ontrotingsluik (GGL40 15°-90°)
- 3 VELUX Onderdakraag (BFX)
- 4 VELUX Isolierend Kader (BDX)
- 5 VELUX Dampscherm (BBX)
- 6 VELUX Plakband (BBX)
- 7 Dichting in de groef van het dakvenster
- 8 VELUX binnenafwerking (LS-)
- 9 Panlat (Niet VELUX)
- 10 Hulpkeper (Niet VELUX)
- 11 Onderdag (Niet VELUX)

Dakbekleding :
Pannen
Max 120 mm

- VELUX Producten :
- GGL 15°-90°
 - EDW 15°-90°
 - BFX
 - BDX
 - BBX
 - LS-

Maaten :

Maat	Breedte (mm)	Maat	Hoogte (mm)
MK-	780	-K04	978
SK-	1140	-K06	1178
UK-	1340	-K08	1398

© VELUX GROUP ® VELUX, VELUX logo are registered trademarks



File name: DRAWING 01.14 EDW-GGL40

Drawing no.: 01.14 VB-0716	SCO: V-B	
Create date: 10.08.2015	Rev. date: 01.06.2018	Format: A3
		Scale: 1:5

Note: When installing VELUX Roof Windows, flashings and installation products, the manufacturers instructions and current building and fire regulations, where applicable, must be met.