

Ouverture dans la toiture =(L) x (H)
 600-610 x 600-610
 800-810 x 800-810
 600-610 x 900-910
 900-910 x 900-910
 1000-1010 x 1000-1010
 1200-1210 x 1200-1210

- ① Fenêtre de toit plat VELUX(CVP/CFP+ISD 1093 0°-15°)
- ② Rehausse VELUX (ZCE)
- ③ Pare-vapeur
- ④ Membrane d'étanchéité(Non VELUX)

Couverture de la toiture:

Membrane



Produits VELUX:

CVP+ISD 1093
 0°-15°




CFP+ISD 1093
 0°-15°



ZCE
 0°-15°



Coupe A-A
 1:5

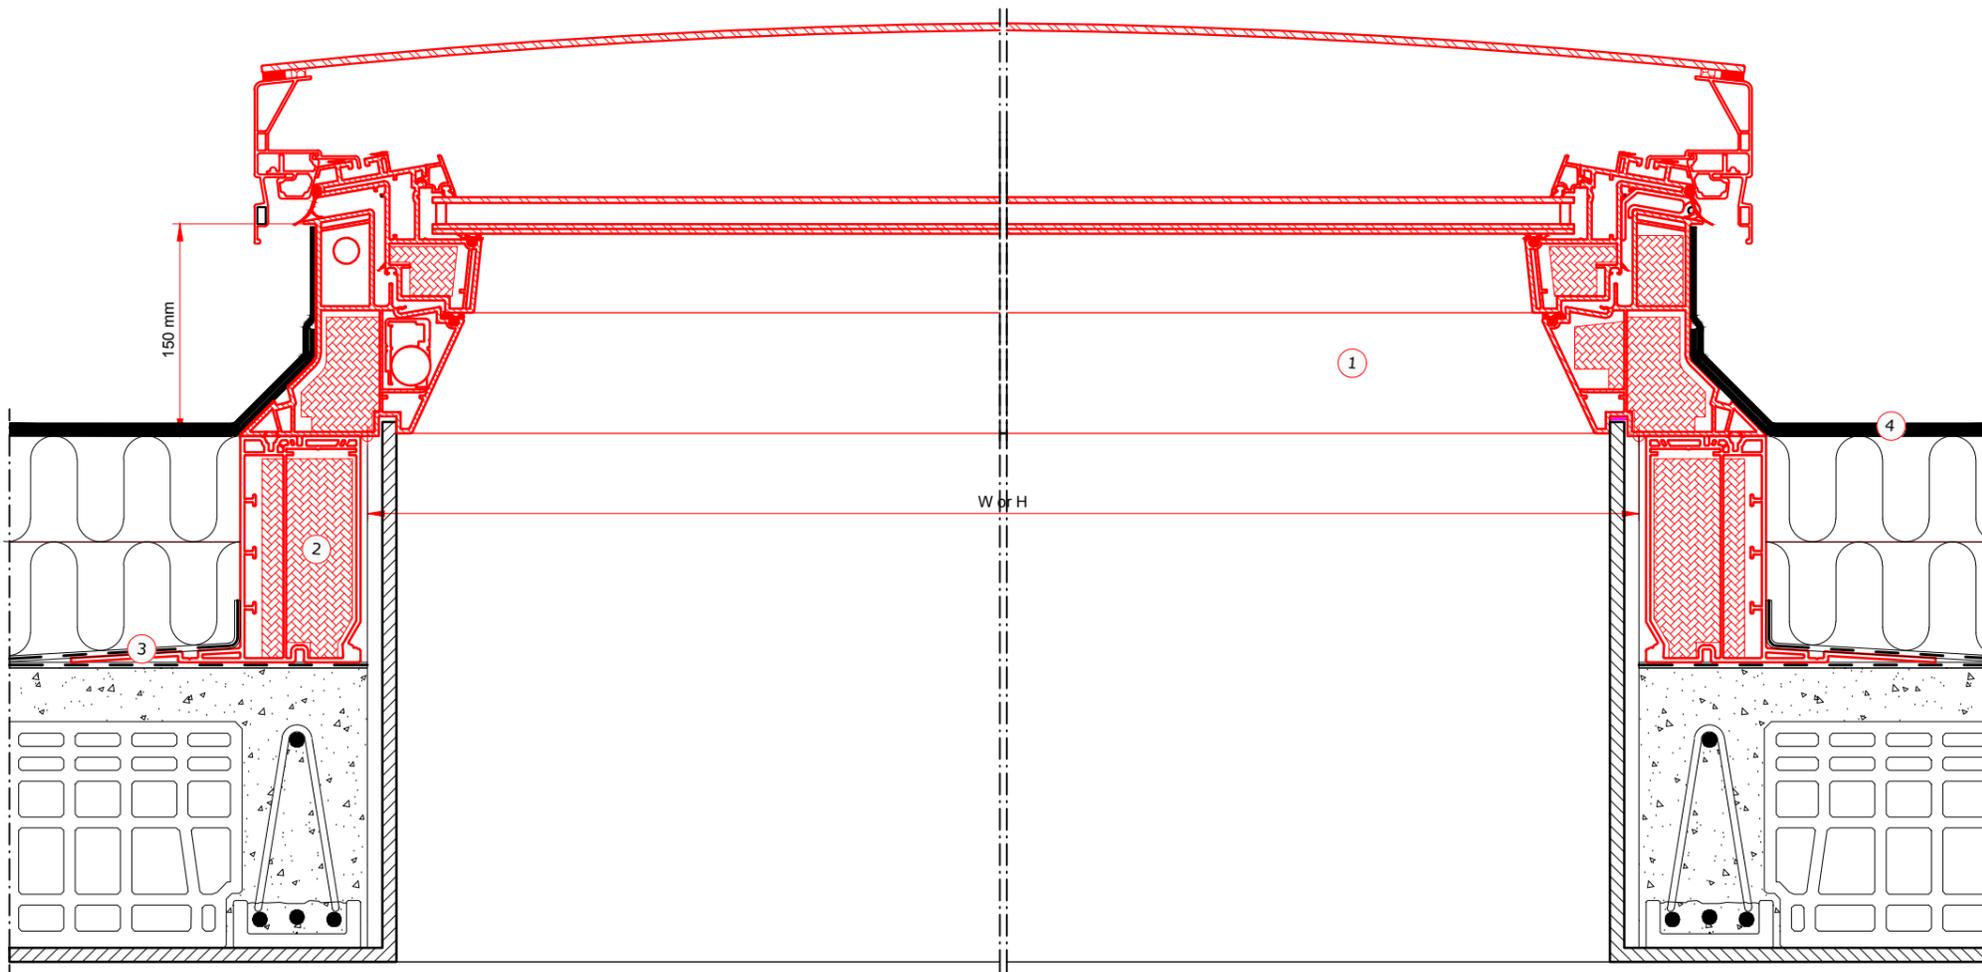

NOTE:
 Les éléments constituant la toiture sont
 seulement indicatifs.
 Notice de pose sur demande.

Fenêtre pour toit plat VELUX
 CVP/CFP + ISD 1093



05.01c
 VB-0217