




1:2.5

VELUX Gouttière de sous-toiture
VELUX Colerette de sous-toiture BFX

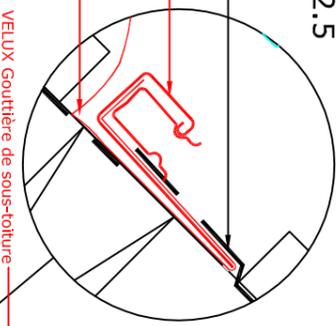



VELUX Colerette de sous-toiture BFX
VELUX Partie supérieure du raccordement EDL

Coupe A-A
1:5

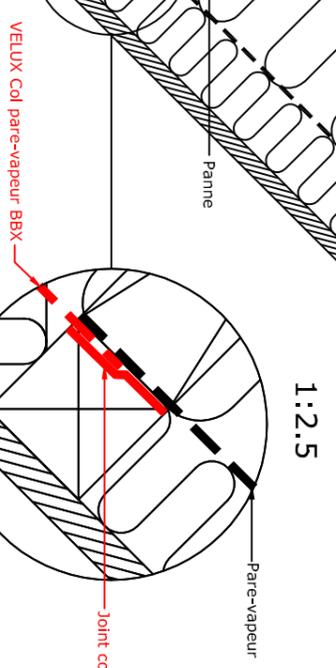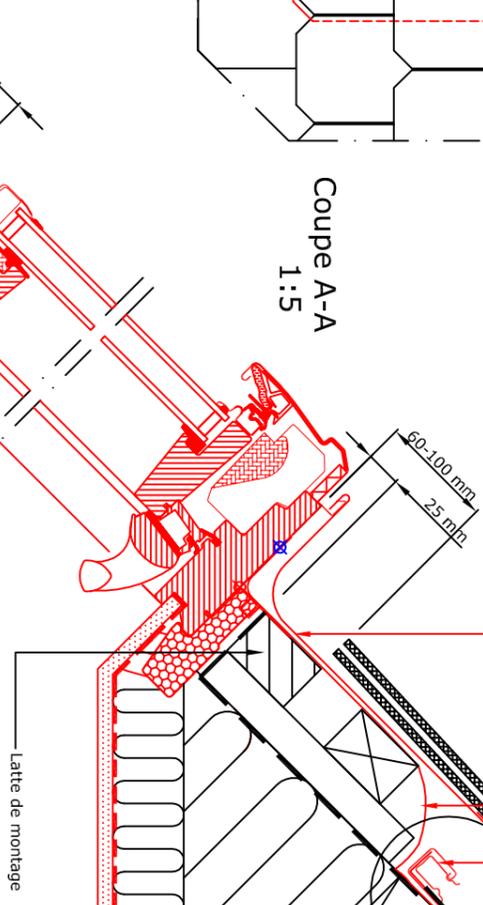

1:2.5

Coupe B-B
1:5

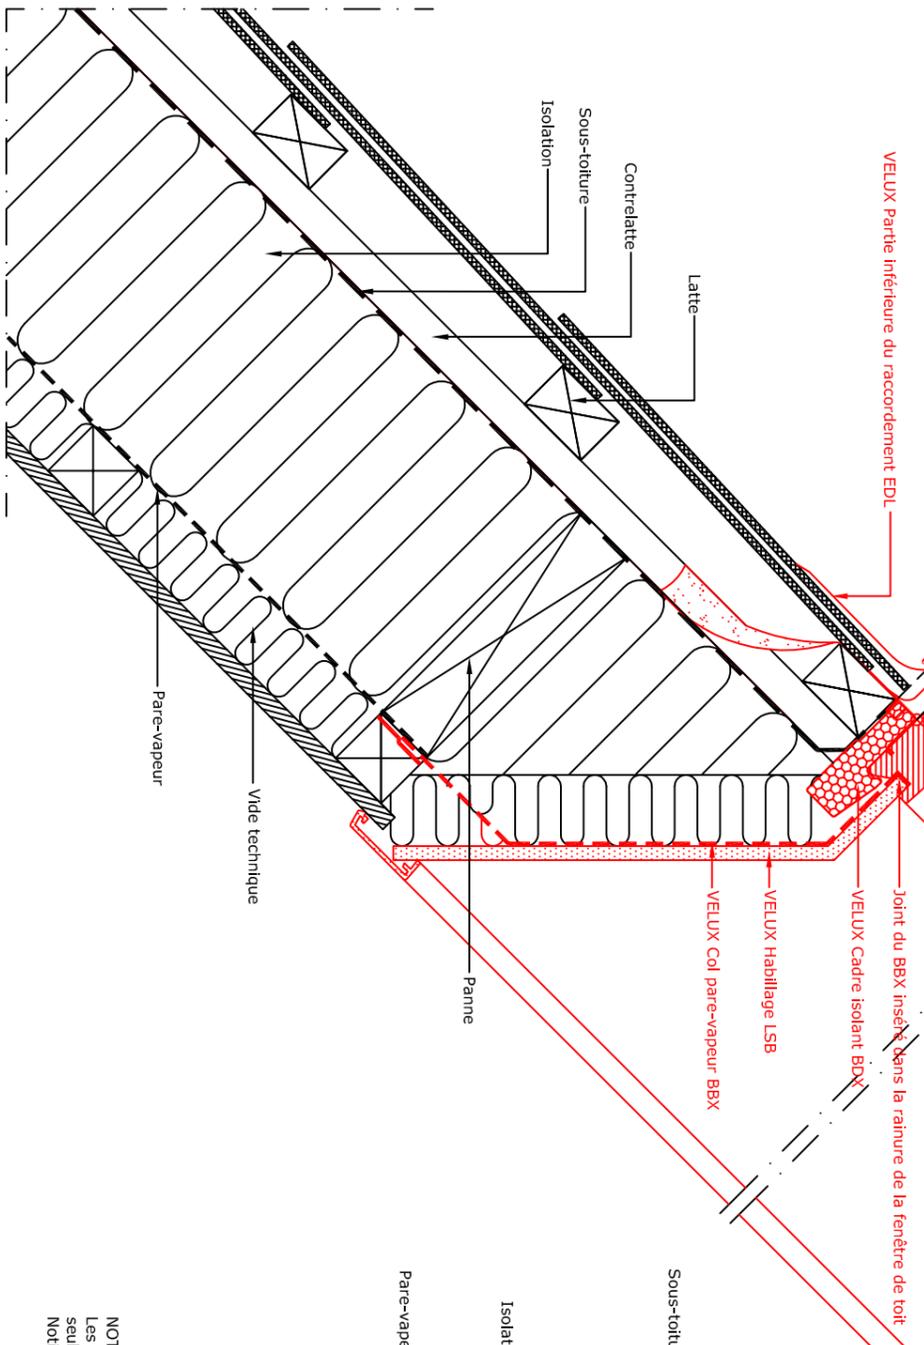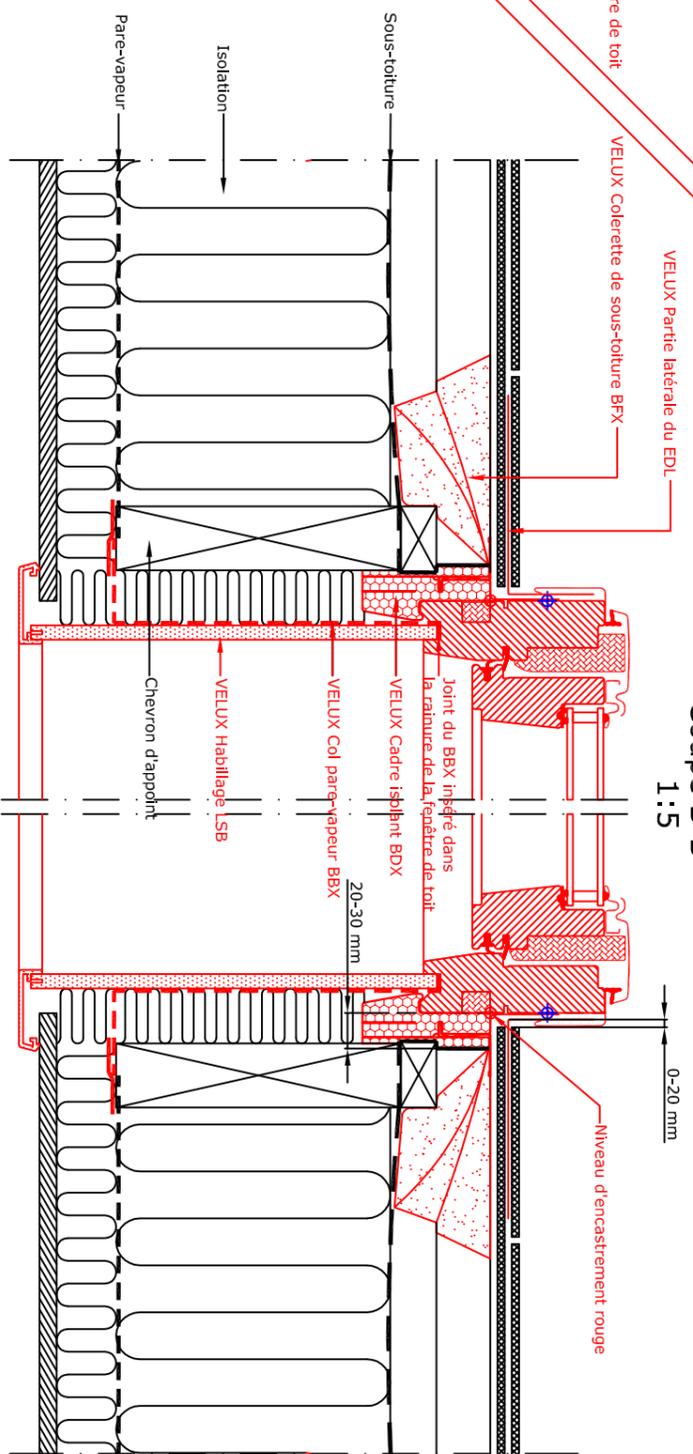

Produits VELUX:

- GGL 15°-30°
- EDL 15°-30°
- BFX
- BDX 2000
- LS-BBX

Couverture de la toiture:
 Ardoises < 8 mm

NOTE:
Les éléments constituant la toiture sont
seulement indicatifs.
Notice de pose sur demande

Fenêtre de toit VELUX GGL sur couverture en
ardoises, avec raccordement EDL



01.06
VB-0413