




Elevation perpendiculaire au toit

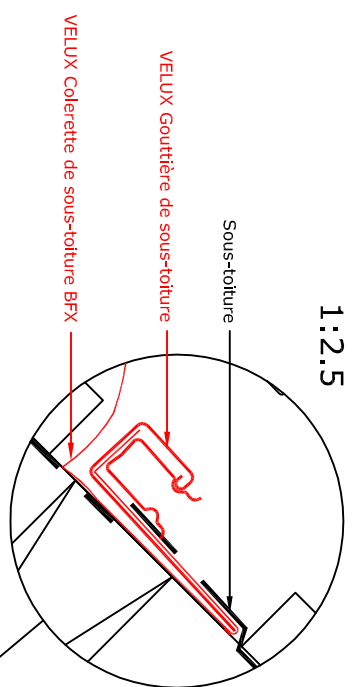



1:2.5

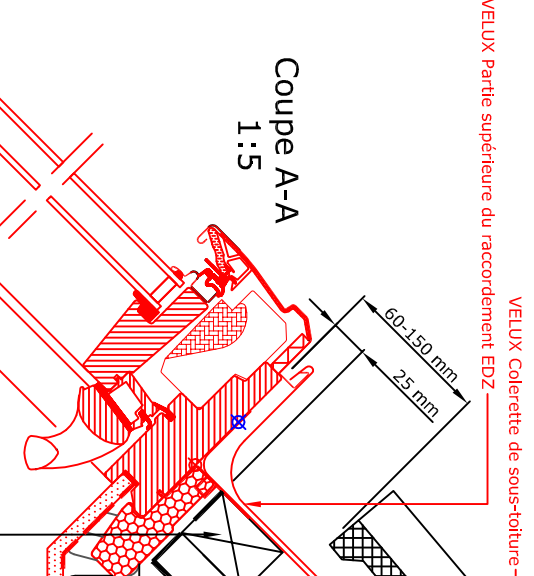

Coupe A-A
1:5

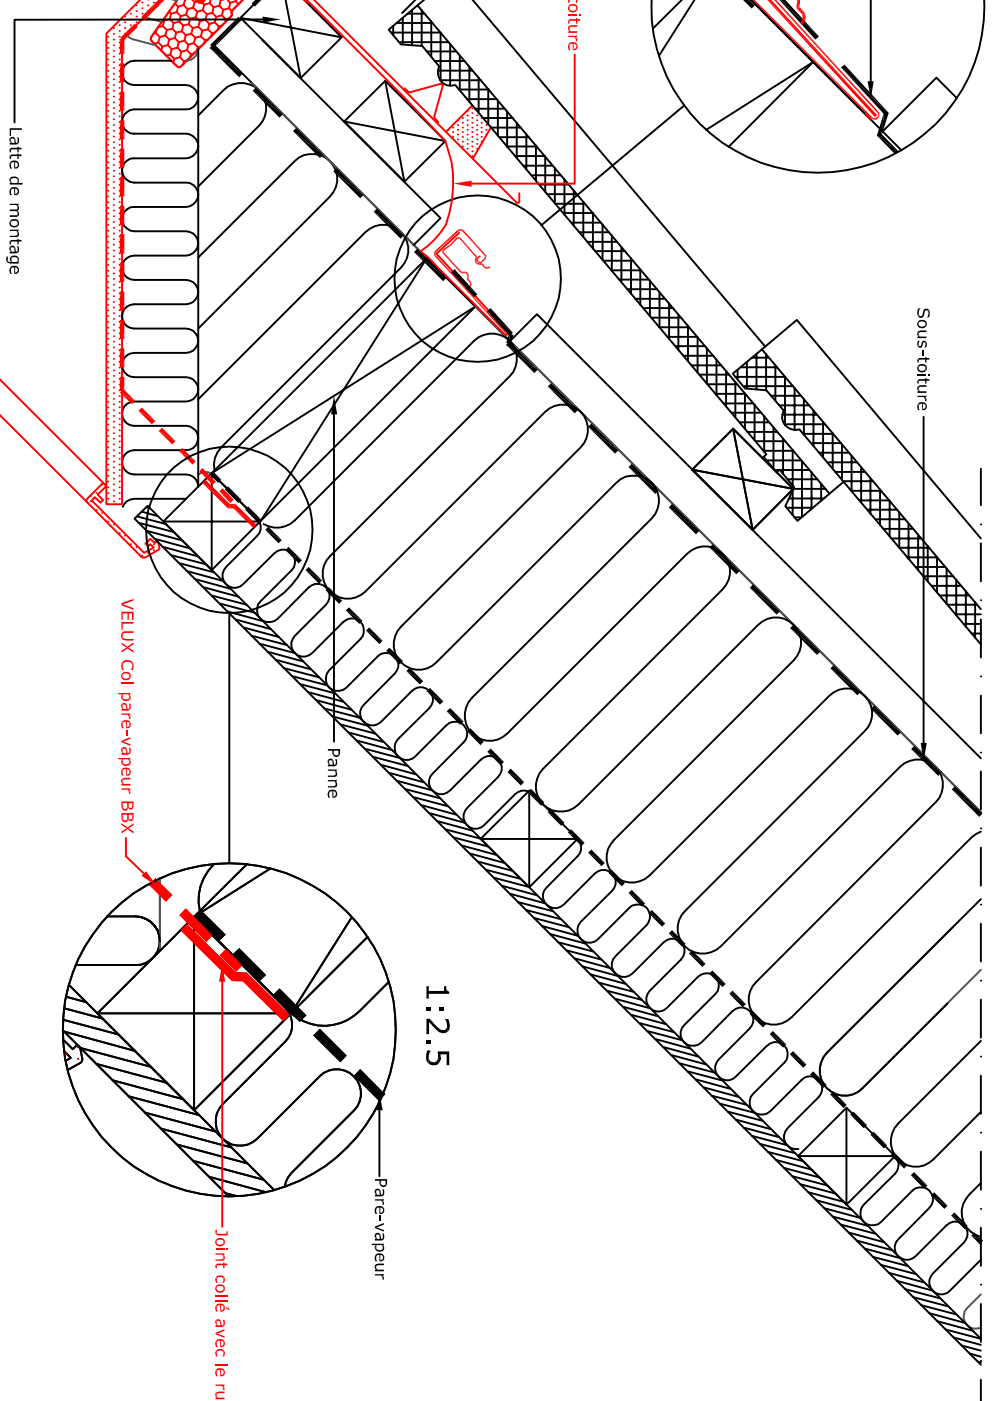

Coupe B-B
1:5

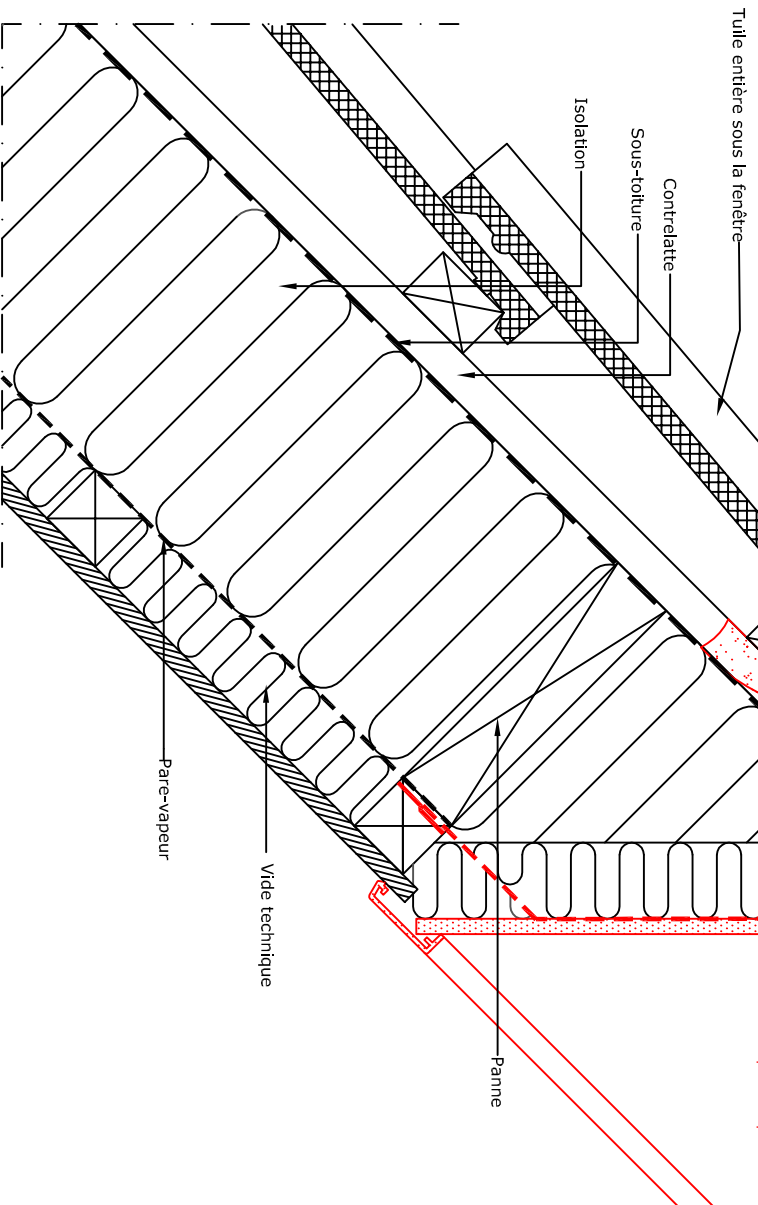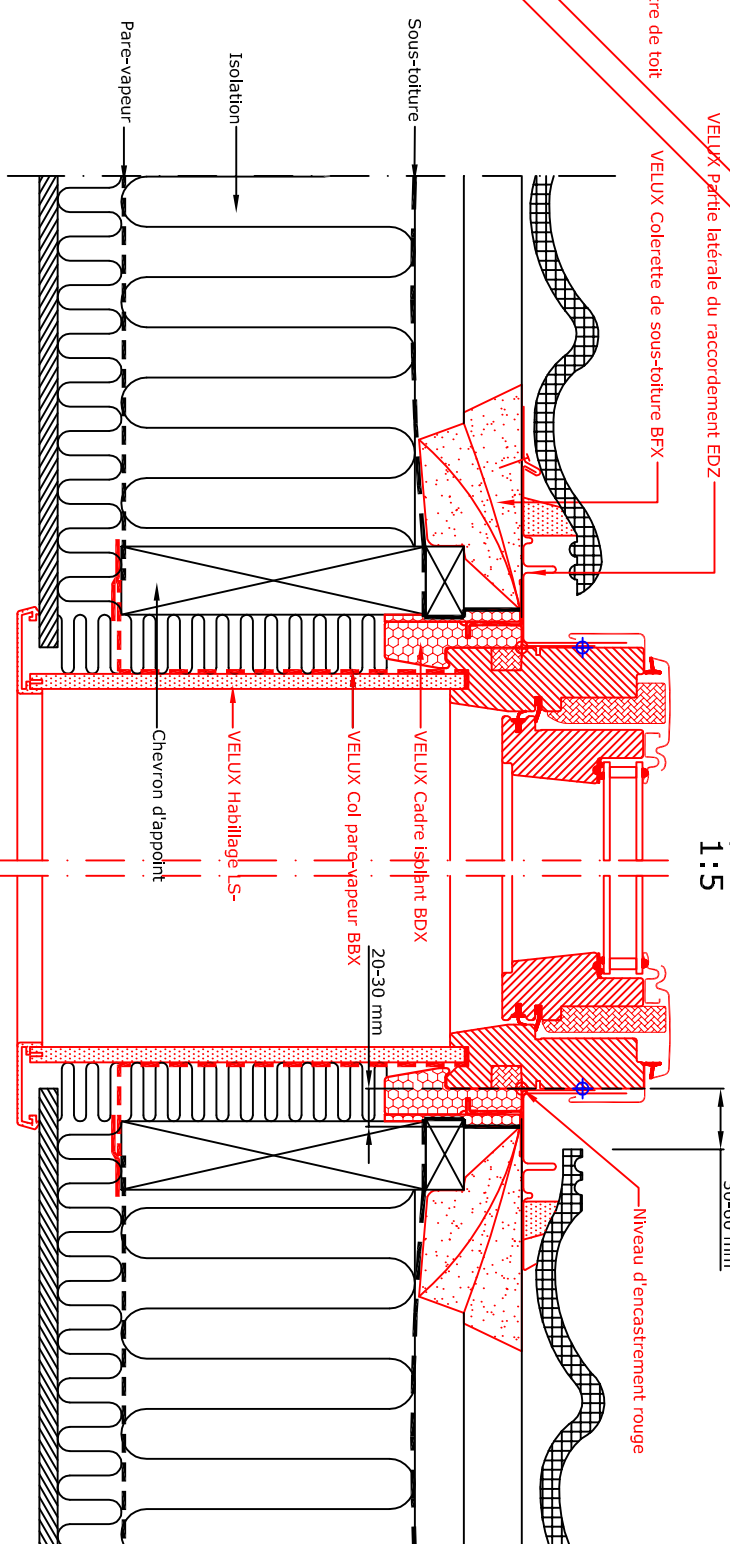

Produits VELUX :

	GGL 15-30°
	EDZ 20-30°
	BFX
	BDX 2000
	LS- BBX

Couverture de la toiture :

	TILES
--	-------

NOTE:
Les éléments constituant la toiture sont
seulement indicatifs.
Notice de pose sur demande

Fenêtre de toit VELUX GGL sur couverture en tuiles,
avec raccordement EDZ



01.10

VB-0716