

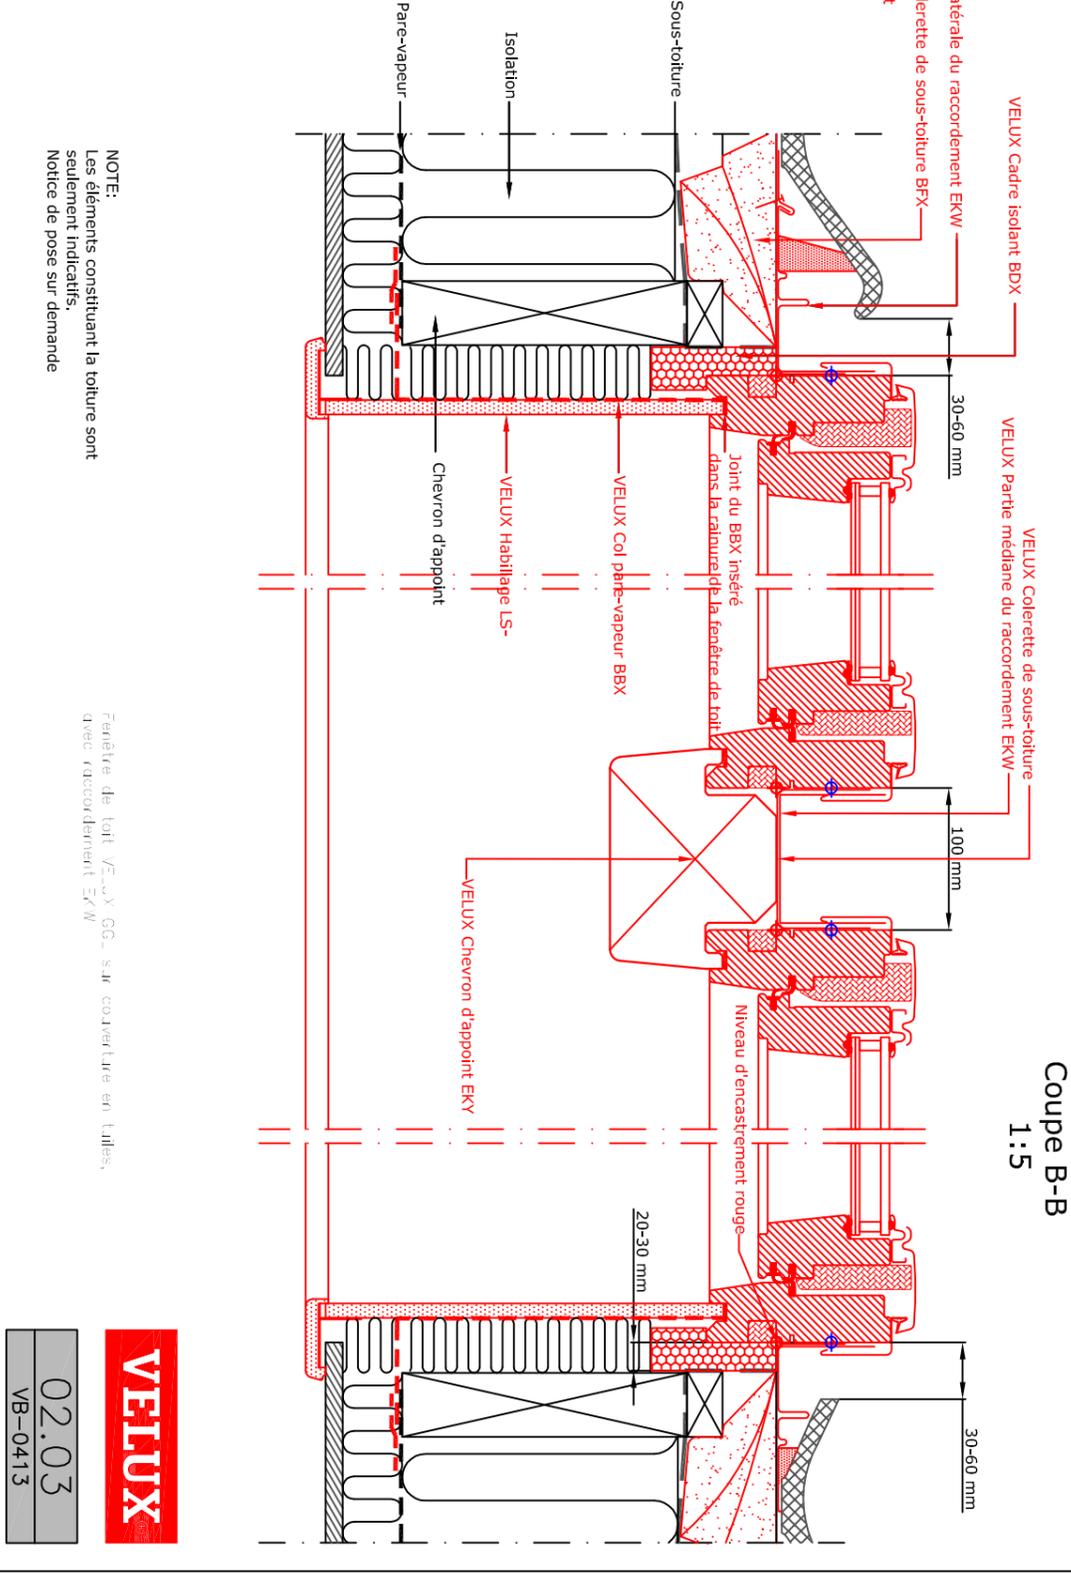


- Produits VELUX:
- GGL 15-30°
 - EKW 15-30°
 - BFX
 - BDX
 - LS-BBX
- Couverture de la toiture:
- TILES

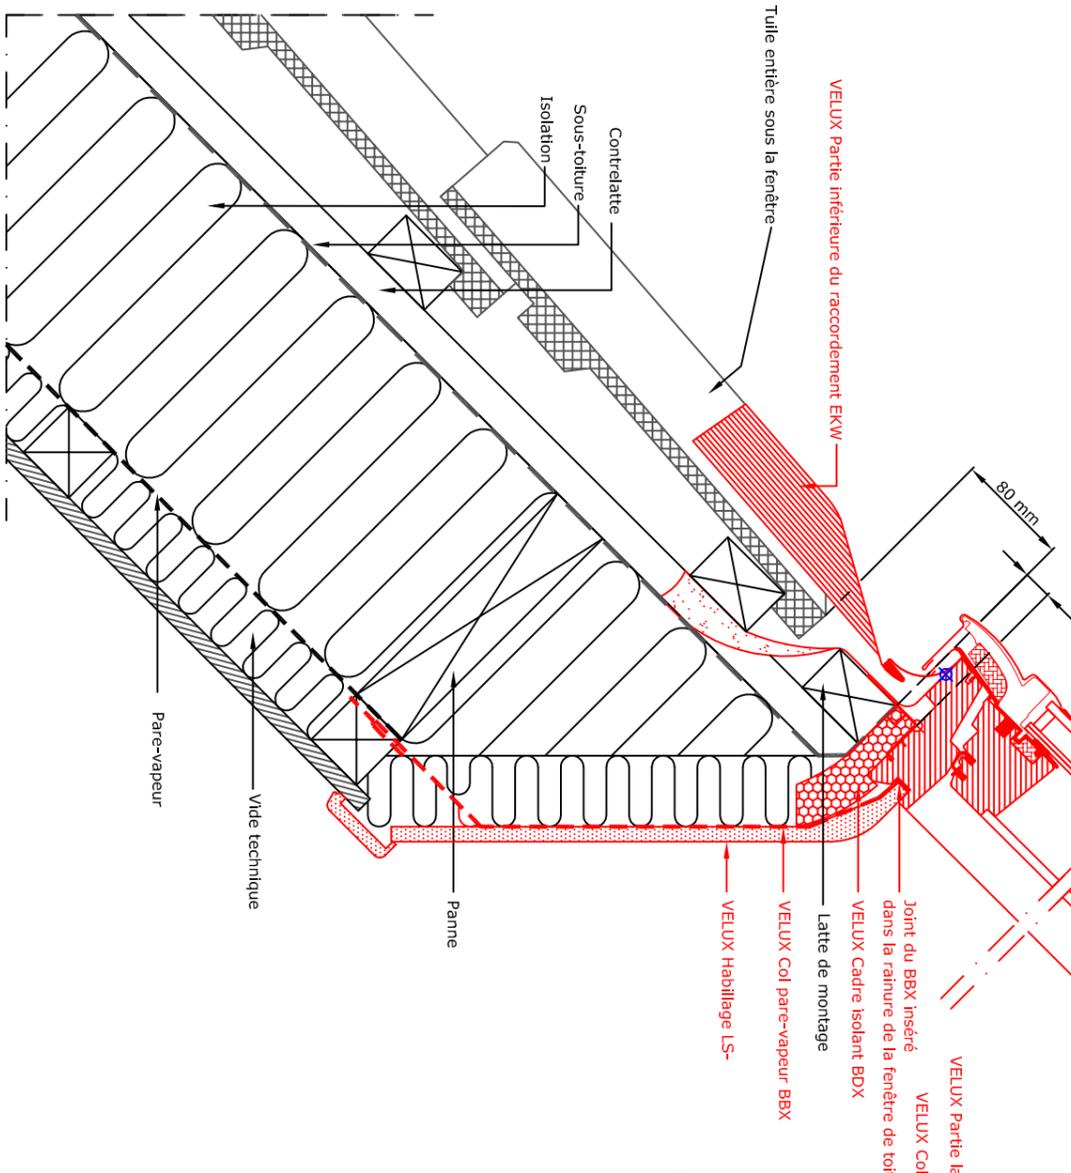

NOTE:
Les éléments constituant la toiture sont
seulement indicatifs.
Notice de pose sur demande

Fenêtre de toit VELUX GGL sur couverture en tuiles,
avec raccordement EKW

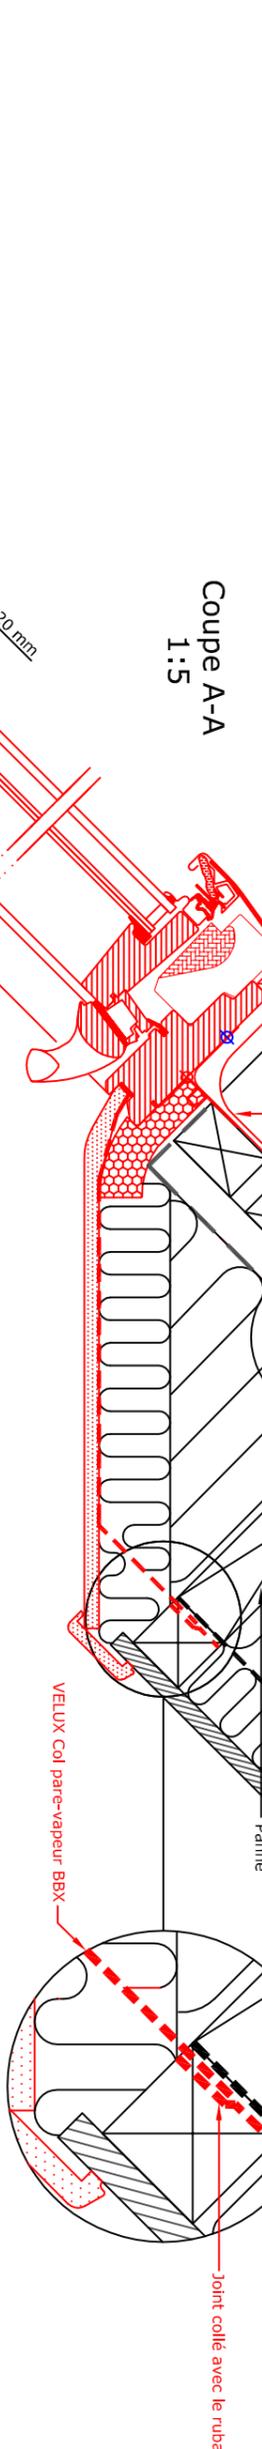

02.03
VB-0413