
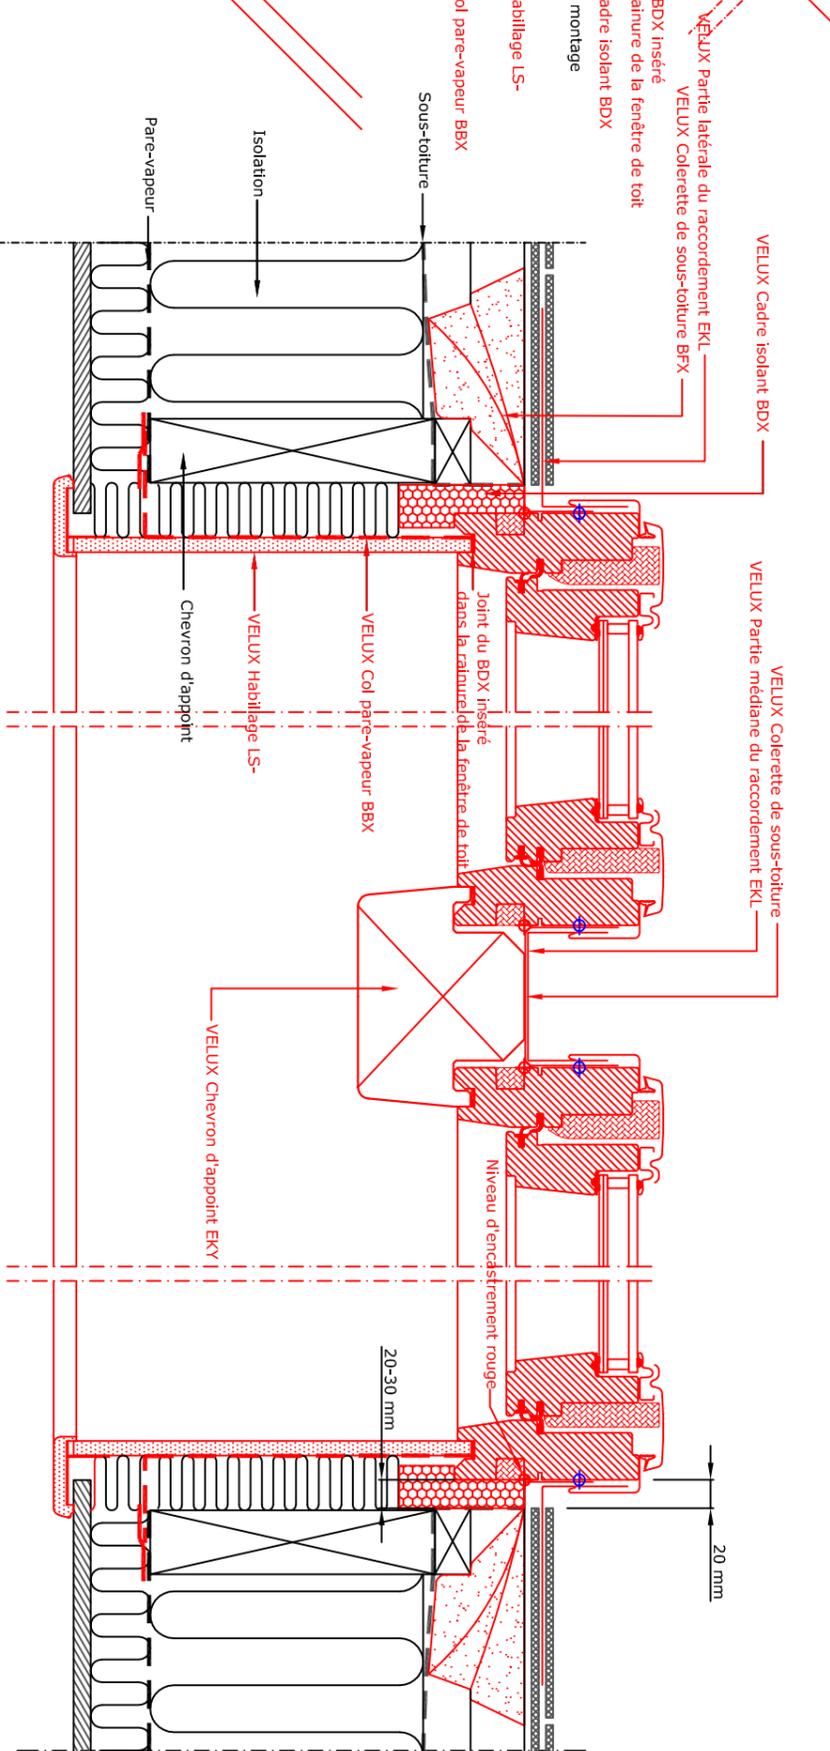
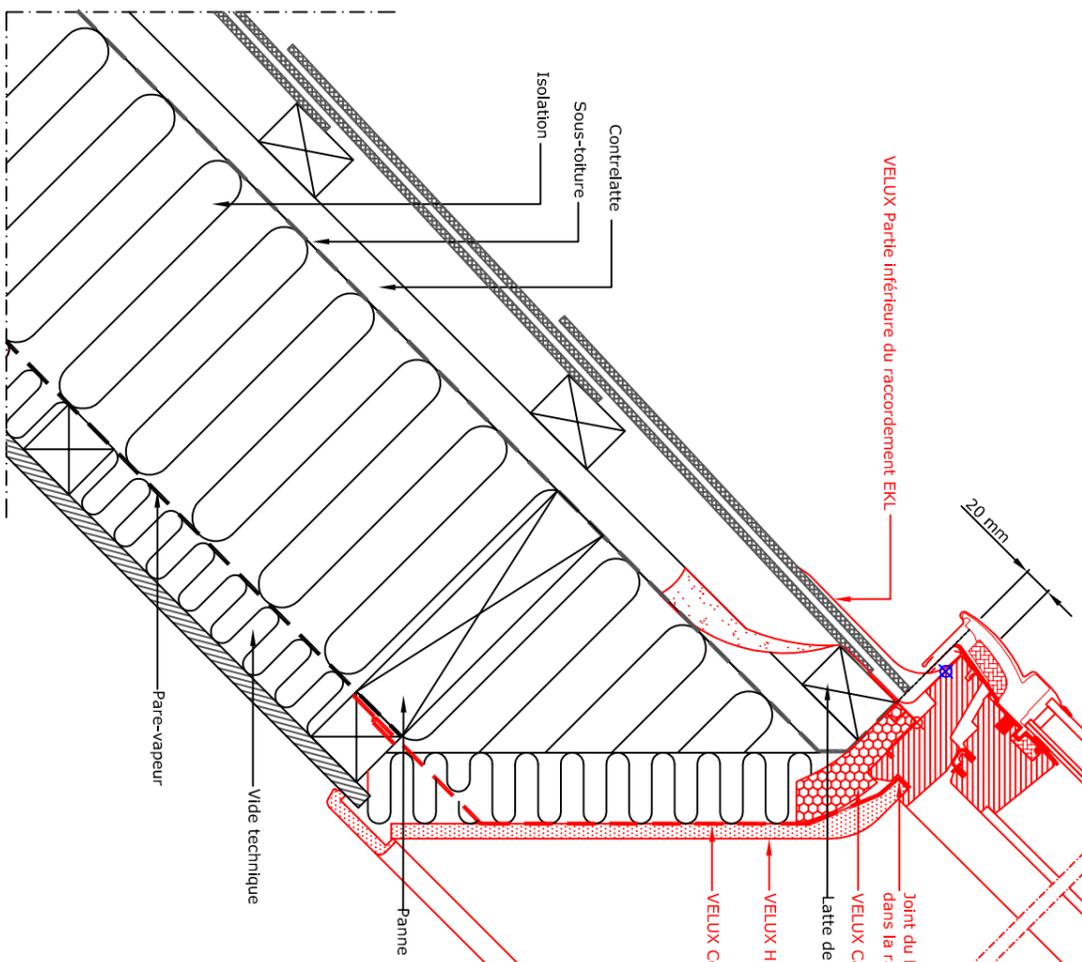
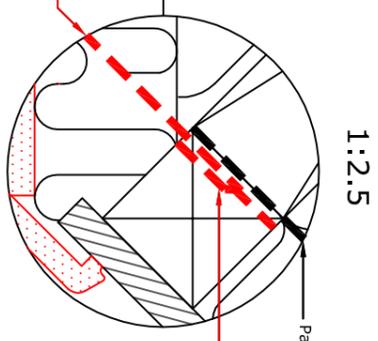


Coupe A-A
1:5

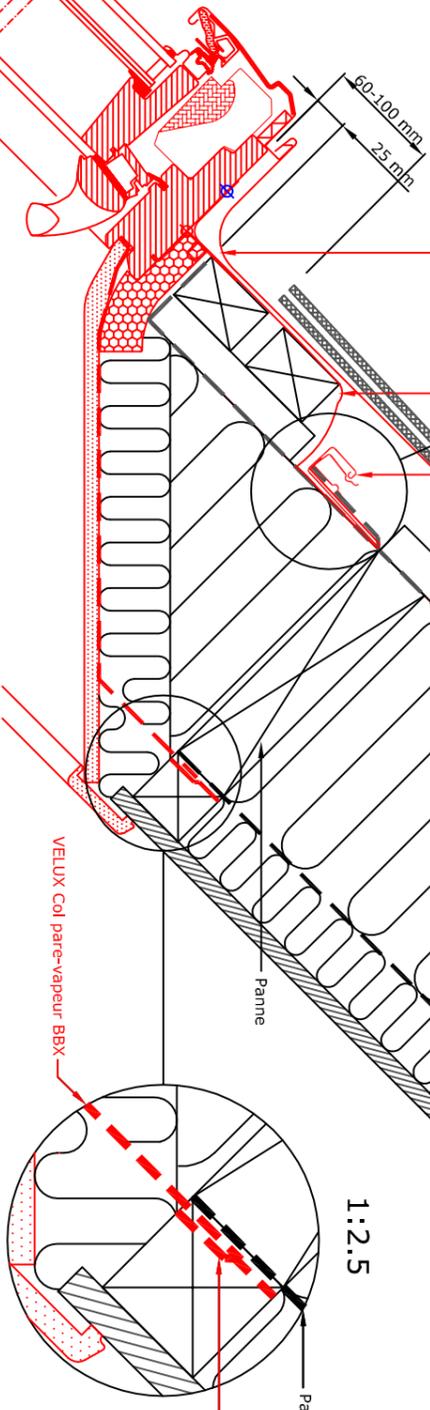

- Produits VELUX:
- GGL 15°-30°
 - EKL 15°-30°
 - BFX
 - BDX
 - LS-BBX
- Couverture de la toiture:
 Ardolises < 8 mm

NOTE:
Les éléments constituant la toiture sont
seulement indicatifs.
Notice de pose sur demande

Fenêtre de toit VELUX GGL sur couverture en ardoises,
avec raccordement EKL



02.04
VB-0413