




1:2.5

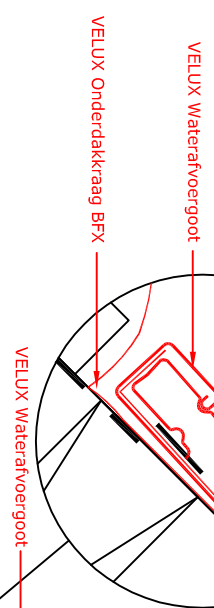

Doorsnede A-A
1:5

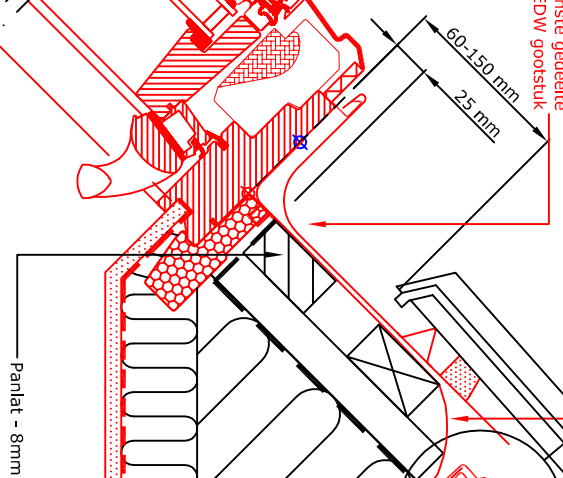



Panlat - 8mm

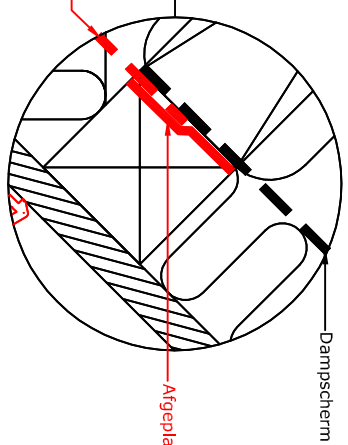






1:2.5

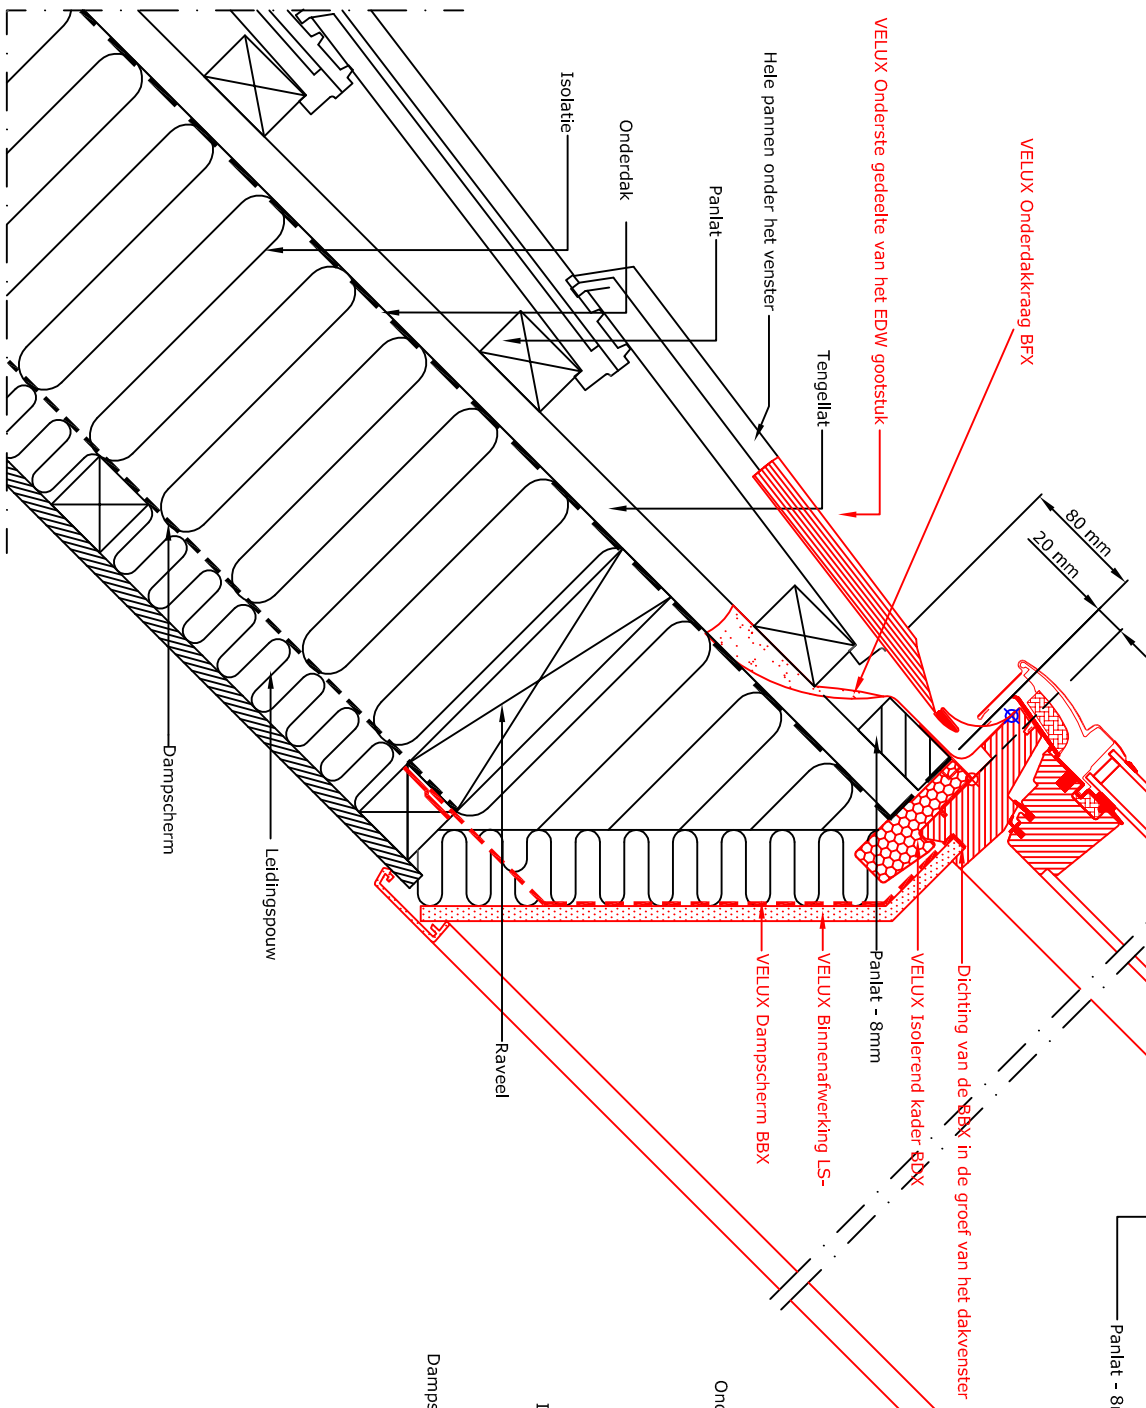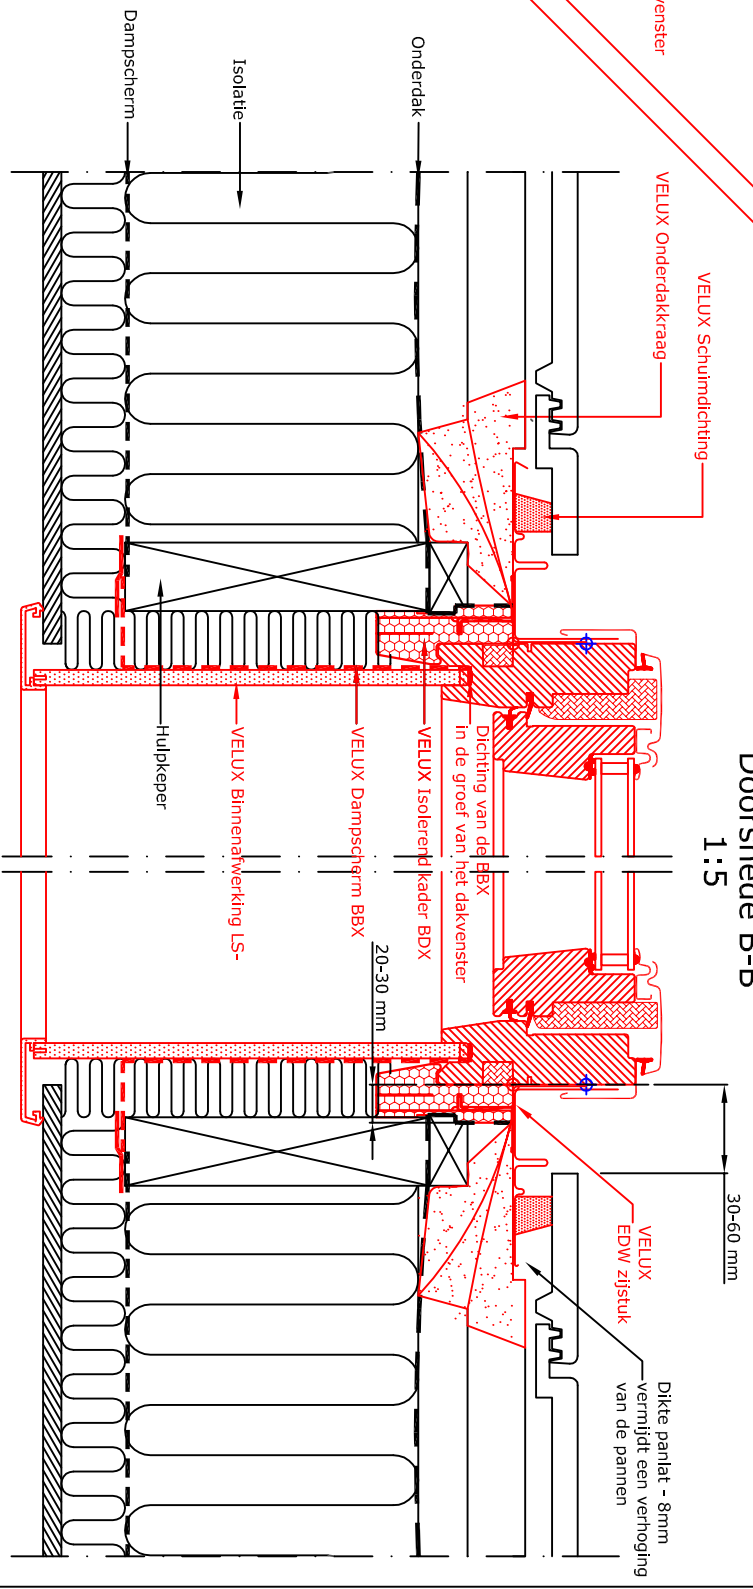Atgeplakte dichting met VELUX BBX plakband

Doorsnede B-B
1:5



Opstand loodrecht op het dak

-  GGL
1.5-400*
-  EDW
1.5-400*
-  BFX
BDX
2000
-  LS-
BBX
-  Platte
Pannen

Nota:
De afgebeelde dakconstructie is slechts als richtlijn te beschouwen.
Montageaanwijzing op aanvraag

VELUX dakvenster GGL in platte pannen
(met sluiting) & EDW gootstuk



01.02
VB-0413