








1:2.5

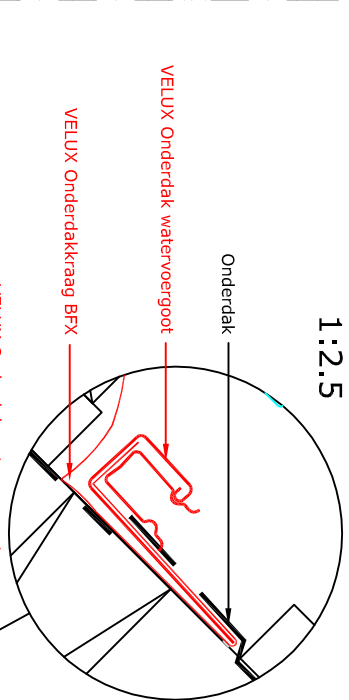


VELUX Bovenste gedeelte van het EDN gootstuk


VELUX Onderdakkraag BFX

- VELUX Producten:
-  GGL 15-30°
  -  EDN 20°-30°
  -  BFX
  -  BDX
  -  LS-BBX
  -  Dakbekleding Leien < 8 mm



Doorsnede A-A  
1:5

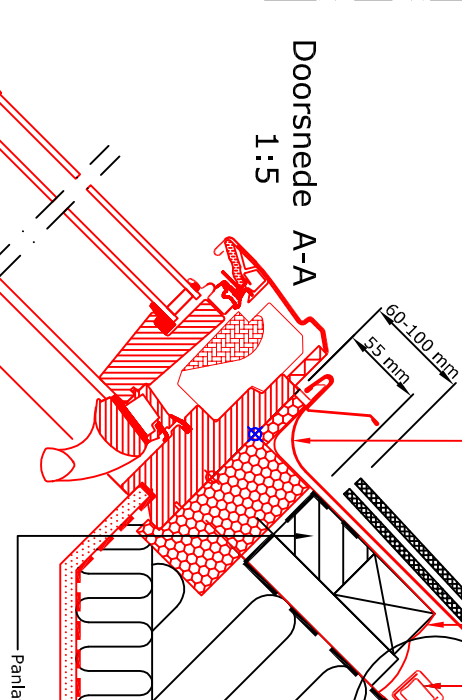

Opstand loodrecht op het dak

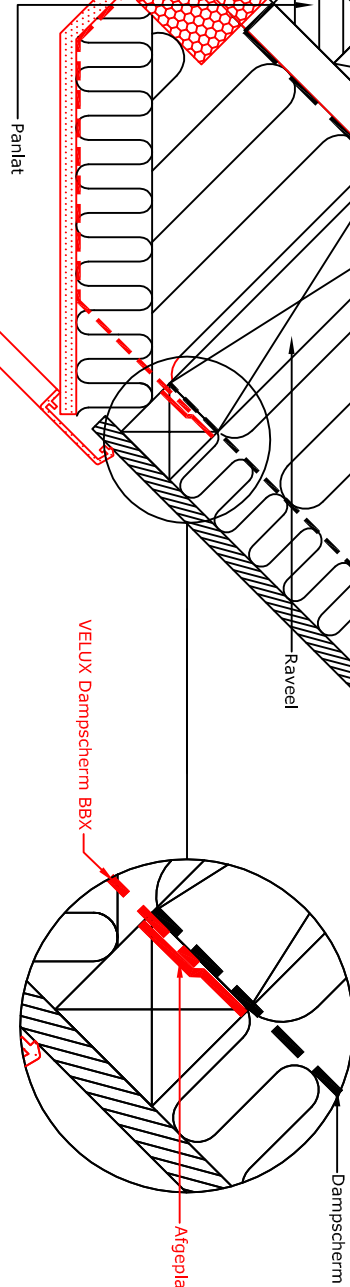

Doorsnede B-B  
1:5

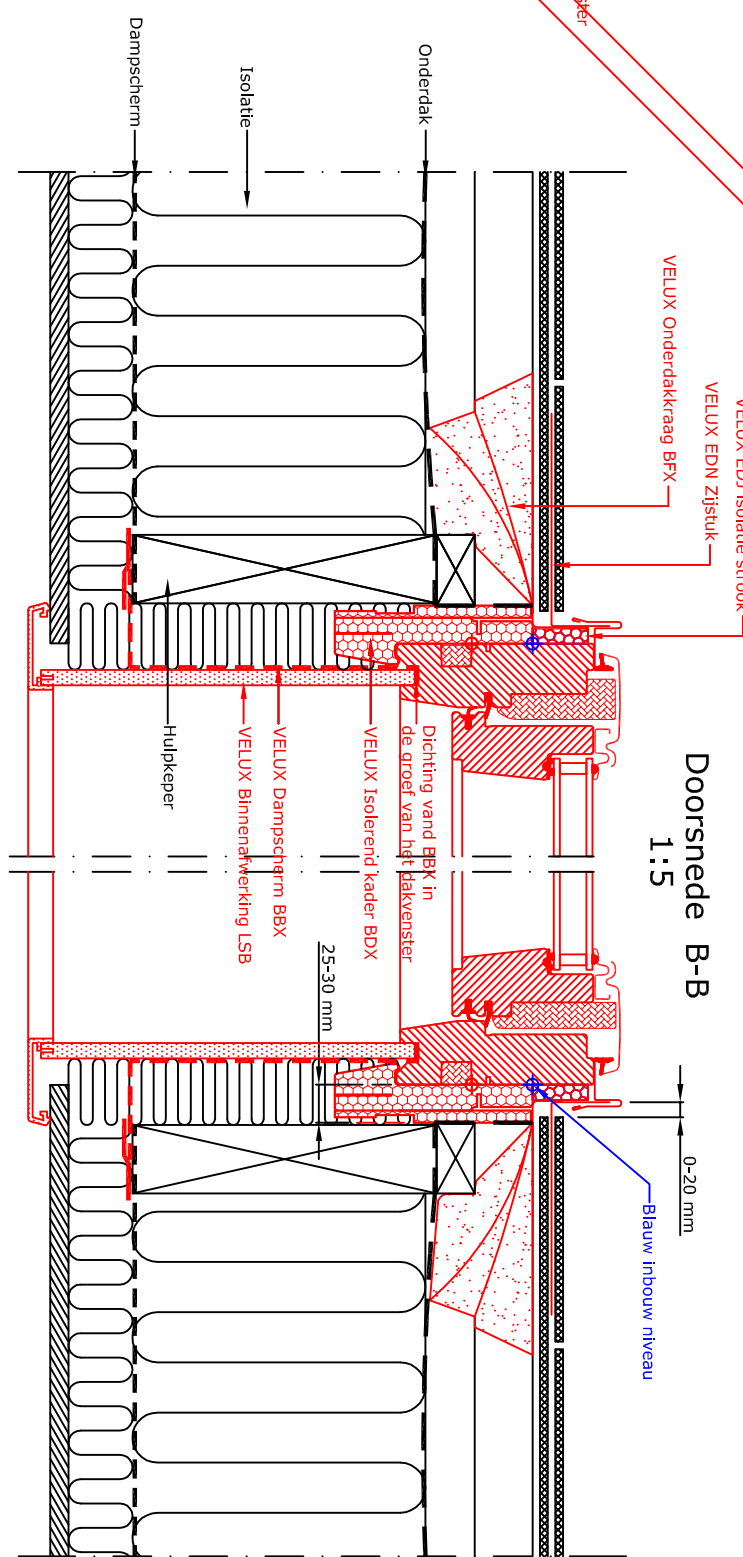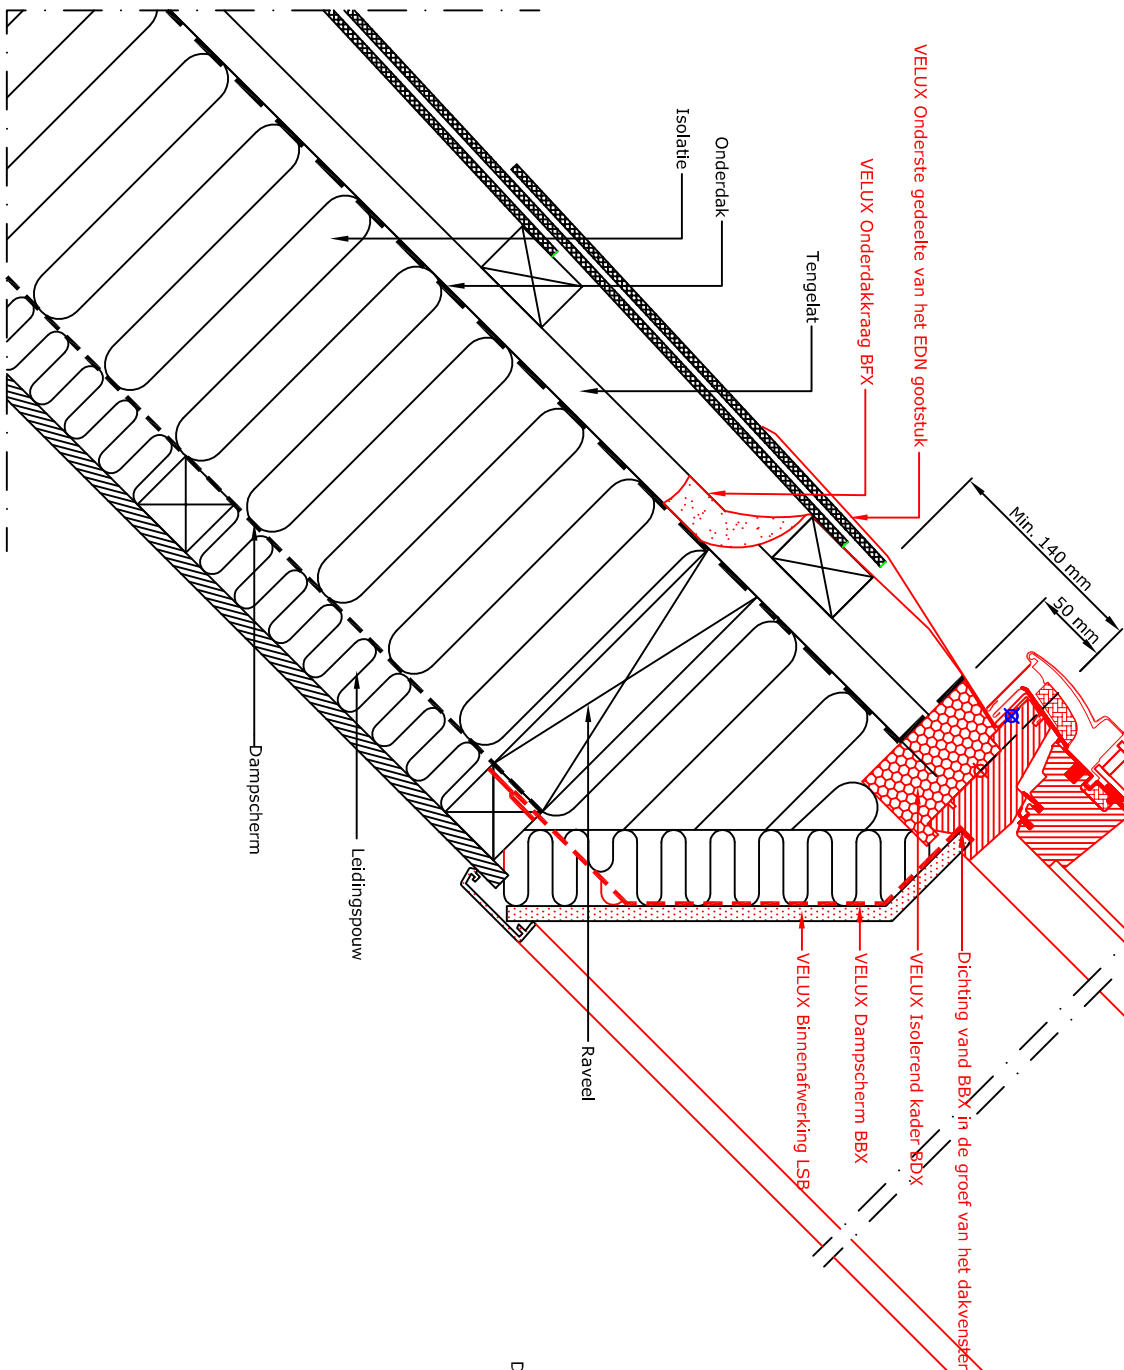

Nota:  
De afgebeelde dakconstructie is slechts als richtlijn te beschouwen.  
Montageaanwijzing op aanvraag

VELUX dakvenster GGL  
in leendak & EDN gootstuk



01.07  
VB-0413