

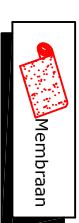



Producten VELUX :

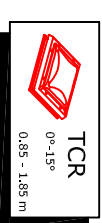

Doorsnede A-A 1:5

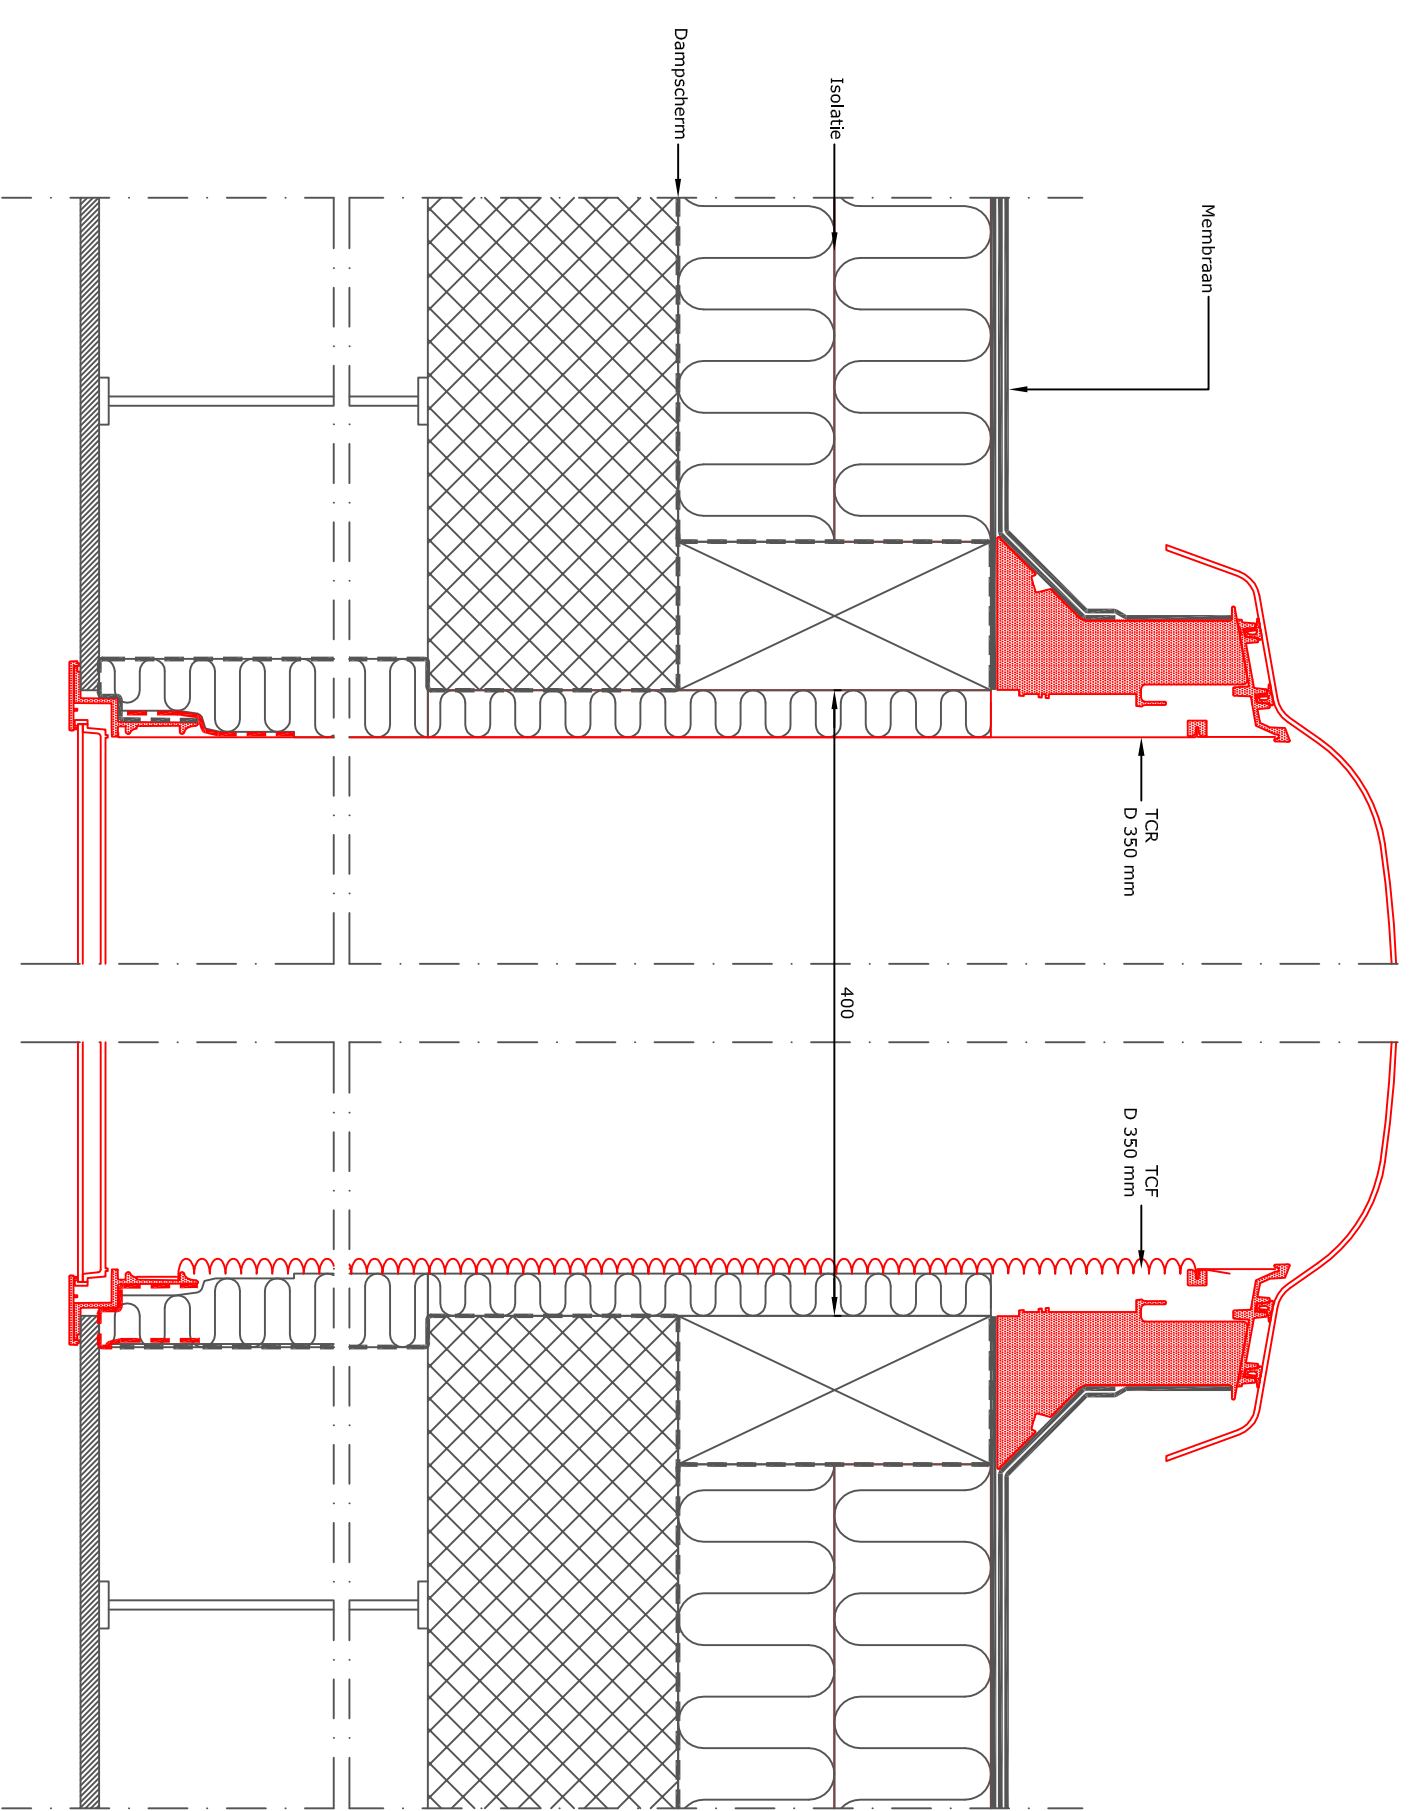

Opstand loodrecht op het dak

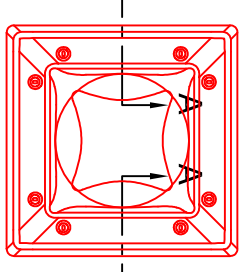

NOTA:
De afgebeelde dakconstructie is slechts als
richtlijn te beschouwen.
Montageaanwijzing op aanvraag.

© VELUX GROUP ® VELUX, VELUX logo are registered trademarks



VELUX A/S

VELUX Flat Roof System TCR and TCF	Date	07.07.2016	File name	TCR	Drawing no.	05.04 VB-0716
	All measurement in mm					
	SCO	V-B				