





1:2.5

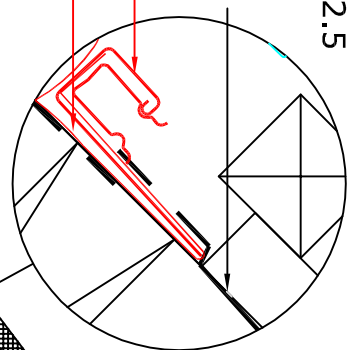





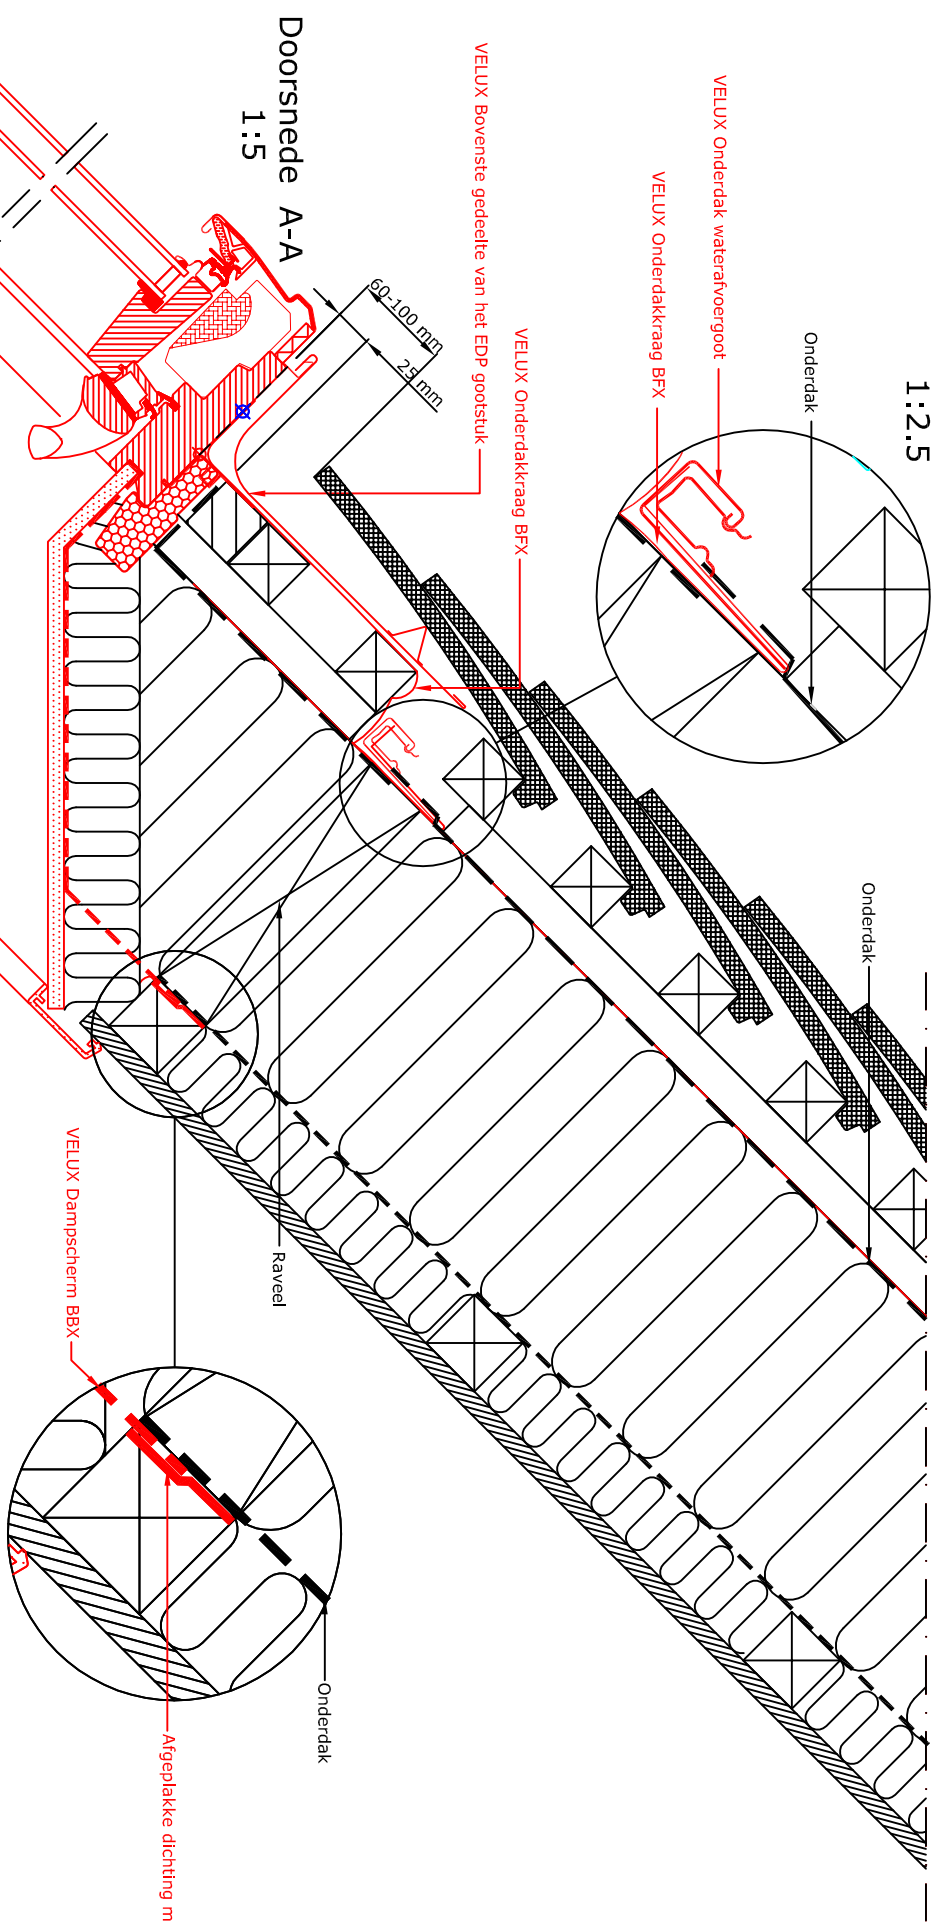

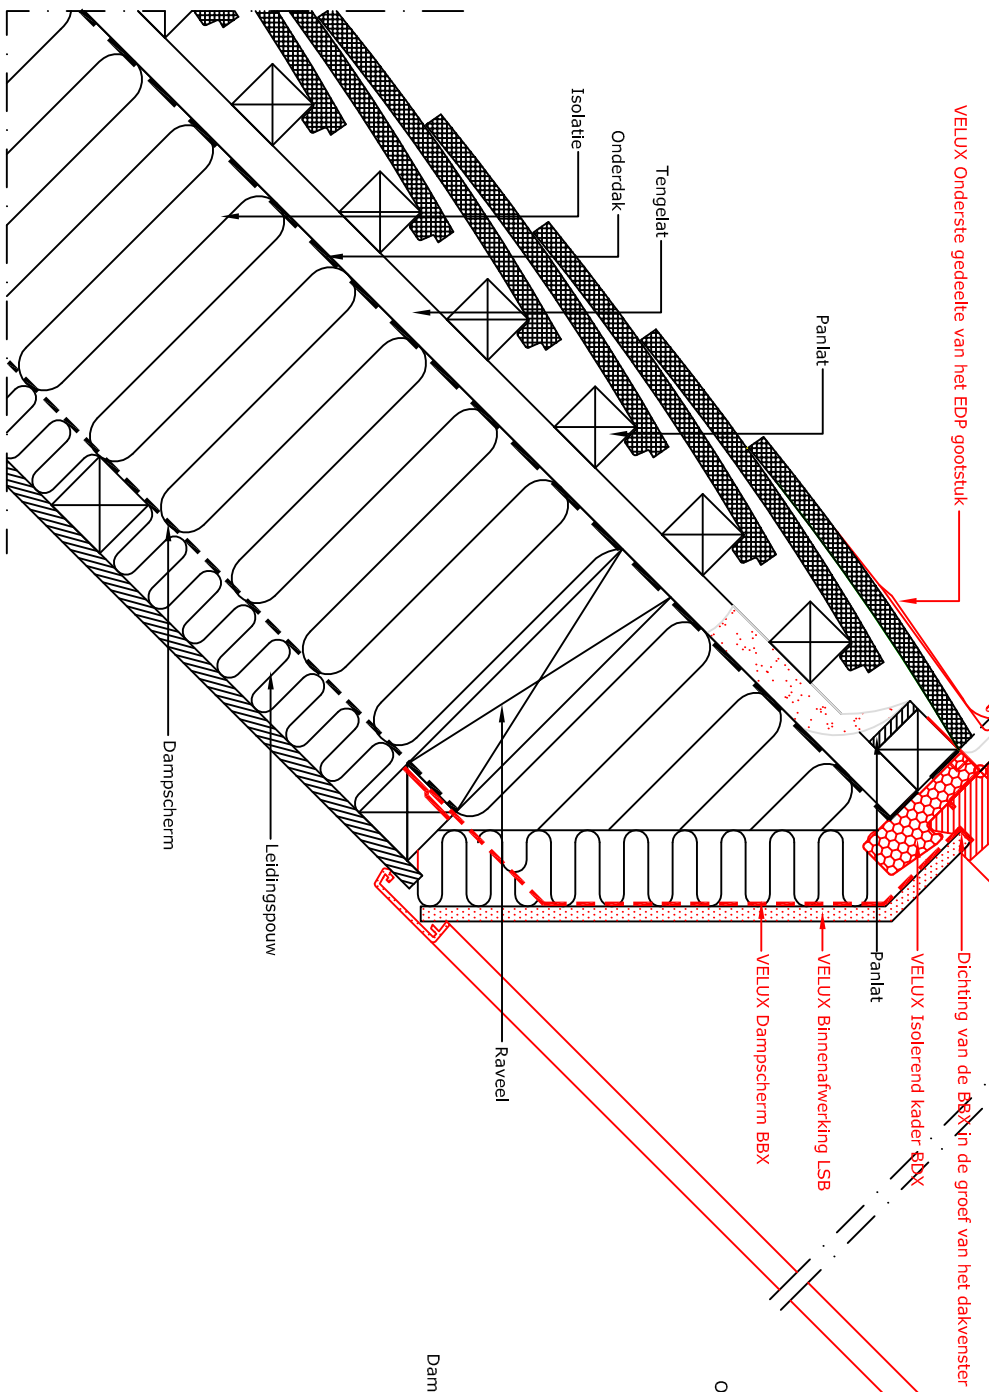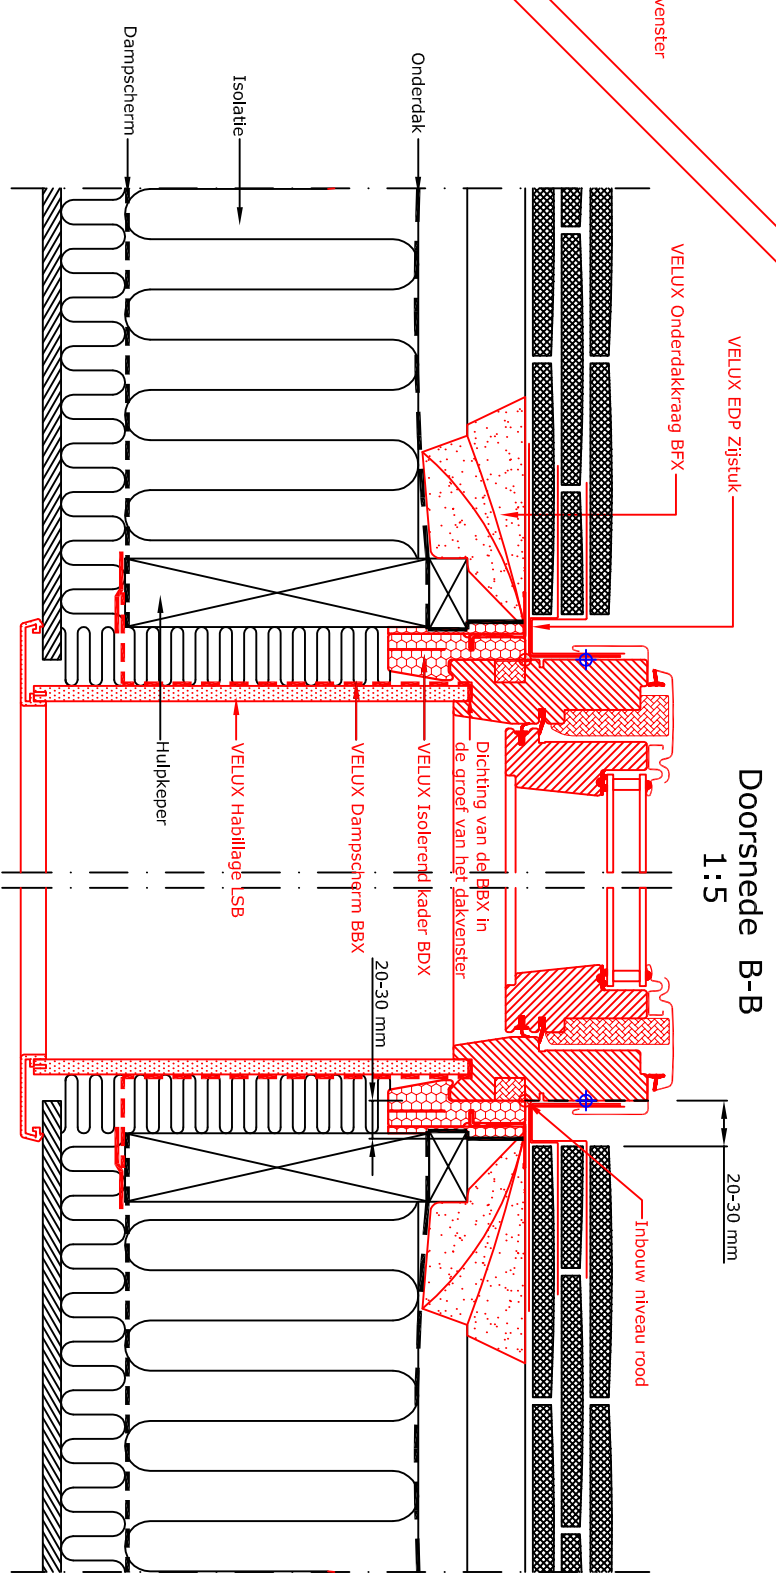Doorsnede A-A  
1:5



Doorsnede B-B  
1:5



VELUX producten:

-  GGL  
15-90°
-  EDP  
25-90°
-  BFX
-  BDX  
2000
-  LS-  
BBX
-  Tegel  
Pannen  
< 14 mm

Dakbekleding

NOTA:  
De afgebeelde dakconstructie is slechts als  
richtlijn te beschouwen.  
Montageaanwijzing op aanvraag

VELUX dakvenster GGL in tegel  
pannendak, met gootstuk EDJ

**VELUX**

01.03  
VB-0413