



1:2.5

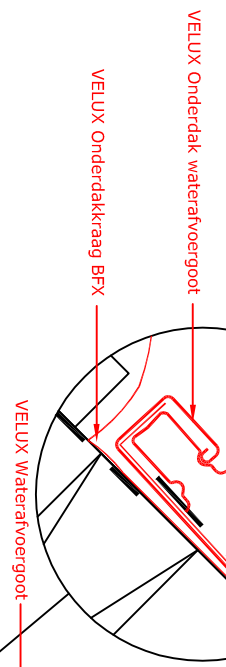


VELUX Onderdak waterafvoergoot
 VELUX Onderdakkraag BFX
 VELUX Waterafvoergoot
 VELUX Onderdakkraag BFX
 VELUX Bovenste gedeelte van het EDL gootstuk

Doorsnede A-A
1:5

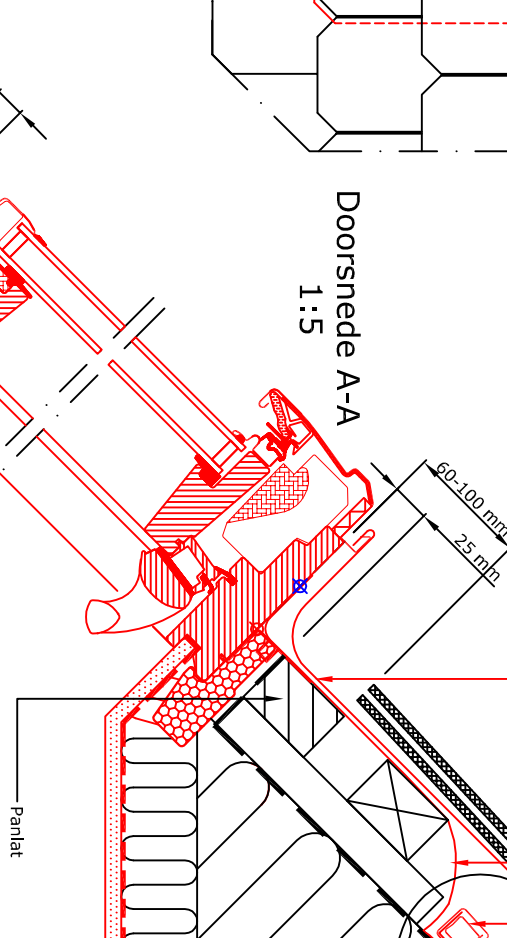


60-100 mm
 25 mm
 Panlath

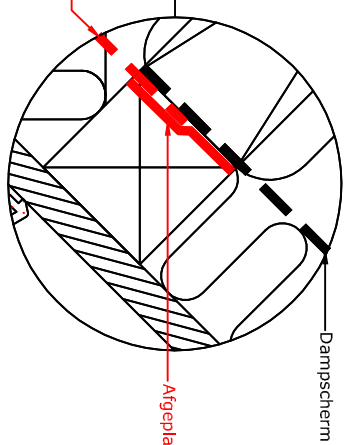


1:2.5

VELUX Dampscherm BBX
 Atgeplakke dischting met VELUX BBX plakband
 Dampscherm
 Ravvel

Doorsnede B-B
1:5

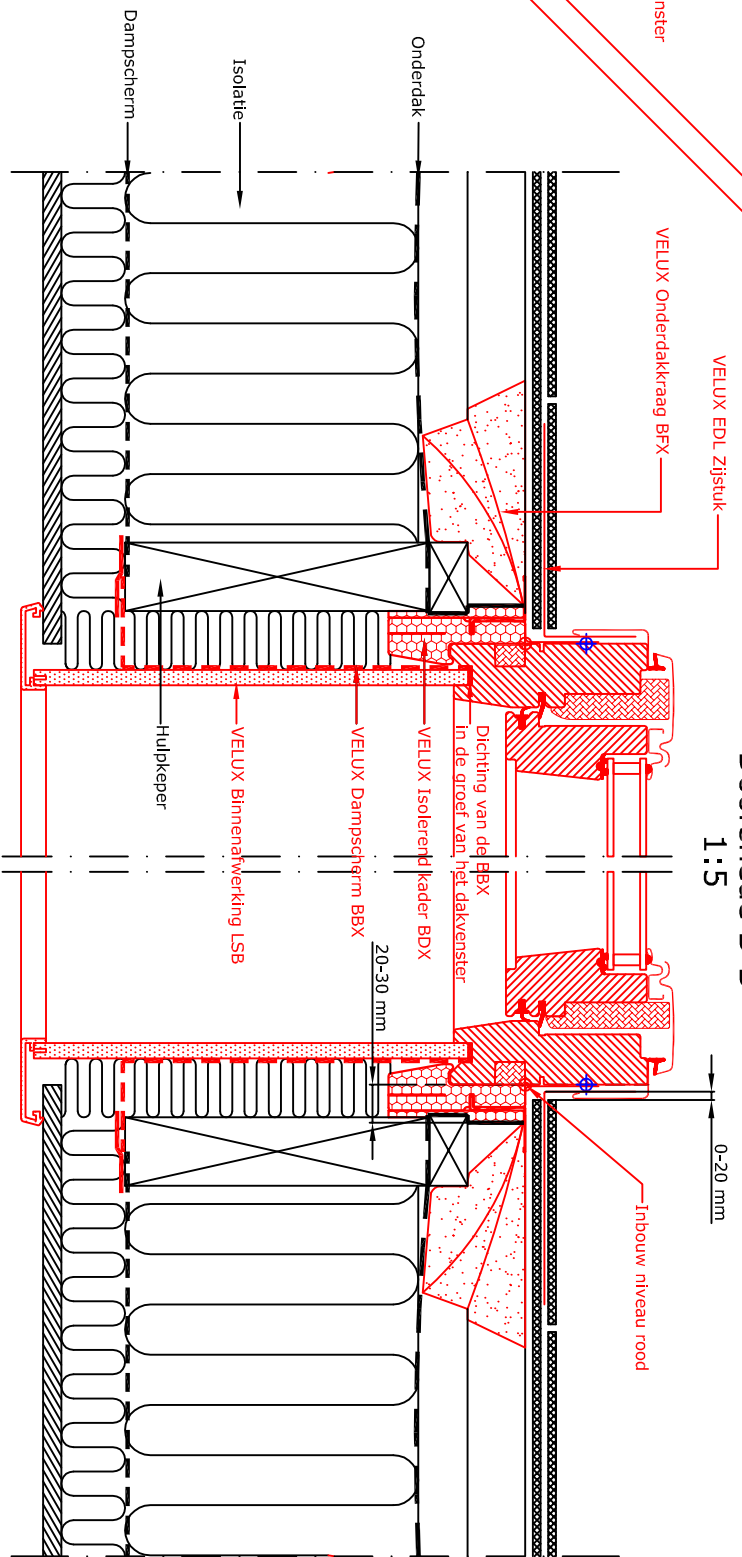



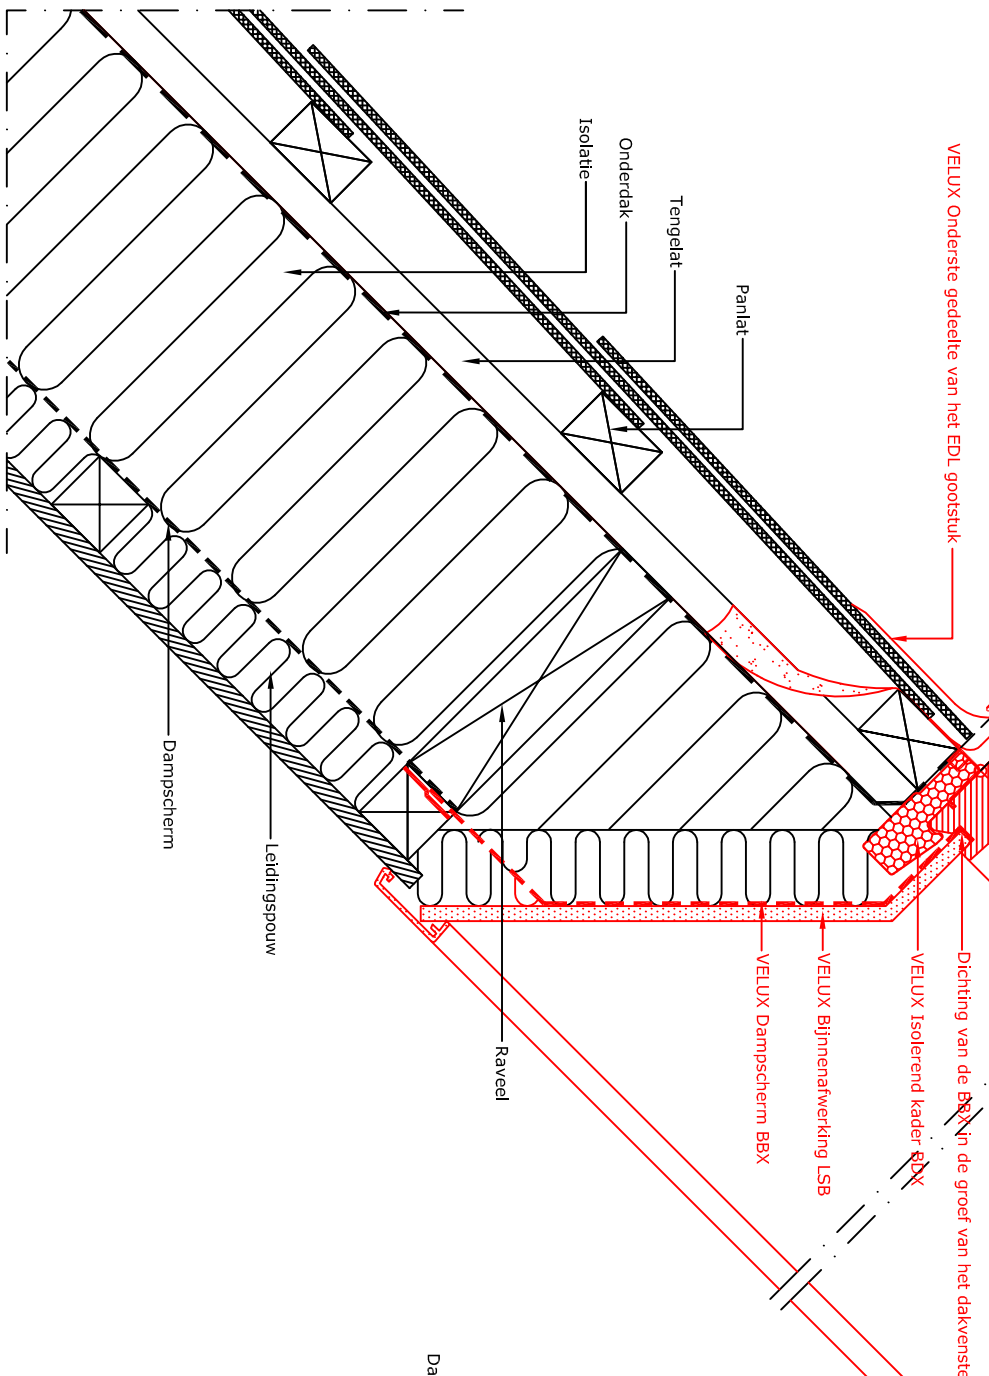


0-20 mm
 Inbouw niveau rood
 Dichting van de BBX in de groef van het dakvenster
 VELUX Isolerend kader BDX
 VELUX Dampscherm BBX
 VELUX Binnenafwerking LSB
 Hulpkeper
 20-30 mm
 Dampscherm
 Isolatie
 Onderdak
 Ravvel
 Panlath



20 mm
 VELUX Onderste gedeelte van het EDL gootstuk
 Dichting van de BBX in de groef van het dakvenster
 VELUX Isolerend kader BDX
 VELUX Binnenafwerking LSB
 VELUX Dampscherm BBX
 Leidingspouw
 Dampscherm
 Ravvel
 Panlath
 Tengelat
 Onderdak
 Isolatie

VELUX Producten:

-  GGL
15°-30°
-  EDL
15°-30°
-  BFX
BDX 2000
-  LS-BBX
-  Leien
< 8 mm

Dakbekleding:

NOTA:
 De afgebeelde dakconstructie is slechts als
 richtlijn te beschouwen.
 Montageaanwijzing op aanvraag

VELUX dakvenster GGL in
 lelendak, met gootstuk EDL



01.06
 VB-0413