



1:2.5

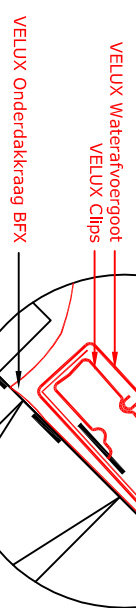


Onderdak  
VELUX Waterafvoergoot  
VELUX Clips  
VELUX Onderdakkraag BFX  
VELUX Waterafvoergoot

Doorsnede A-A  
1:5

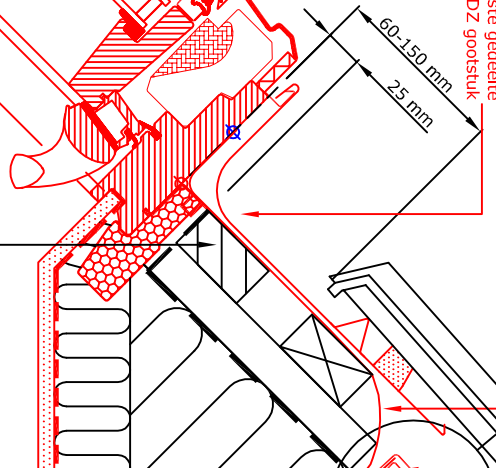


VELUX Bovenste gedeelte van het EDZ gootstuk  
VELUX Onderdakkraag BFX

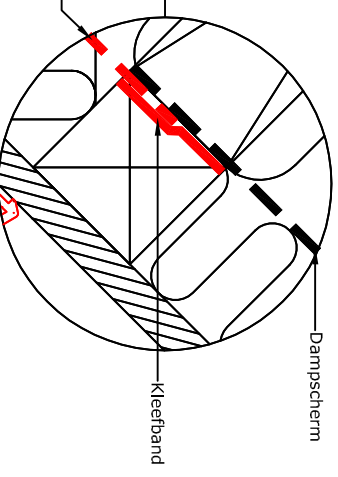



Onderdak  
Raveel  
Dampscherm  
VELUX Dampscherm BBX  
Kleefhand

1:2.5

Doorsnede B-B  
1:5

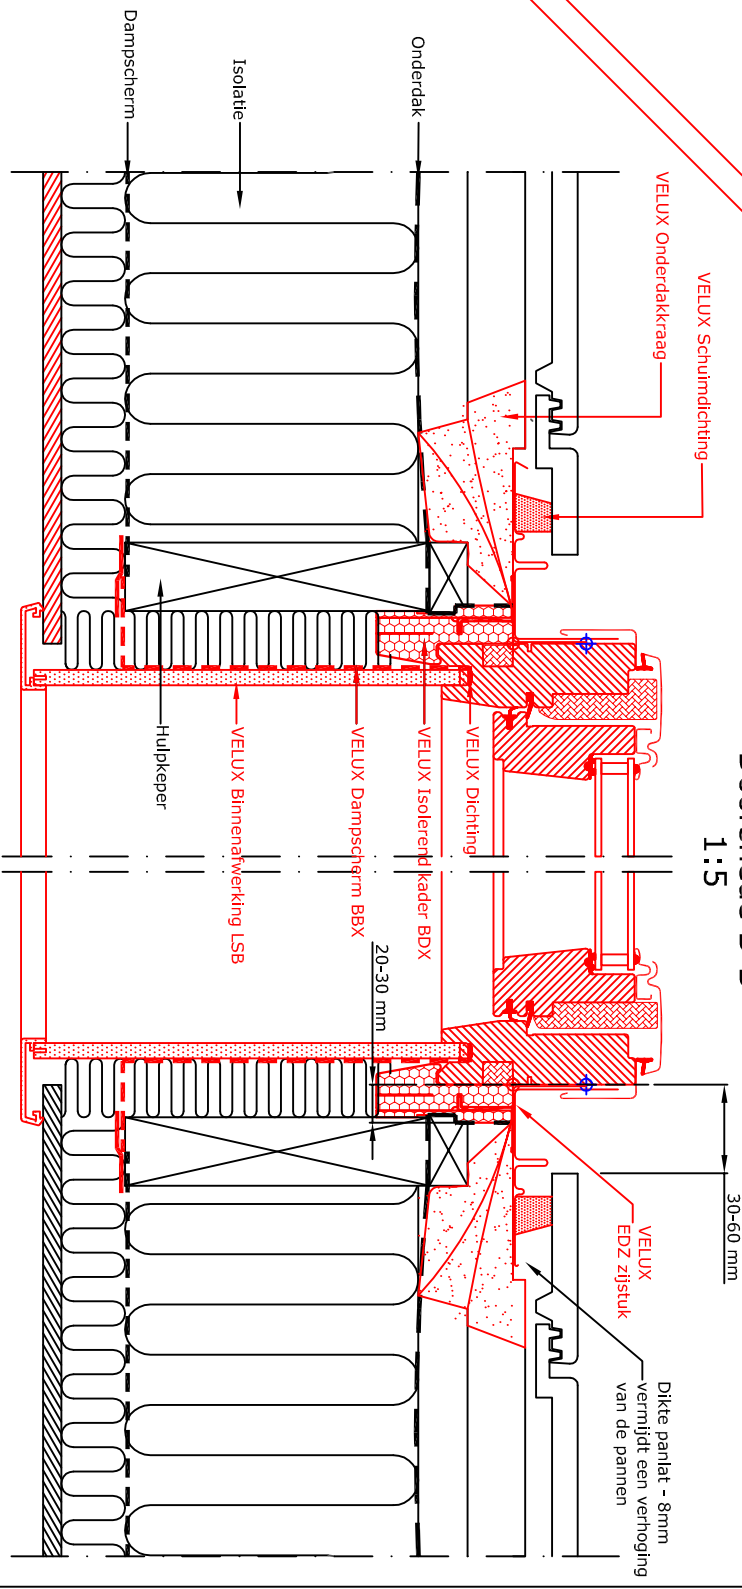

Dikte panlat - 8mm  
vermijdt een verhoging  
van de pannen

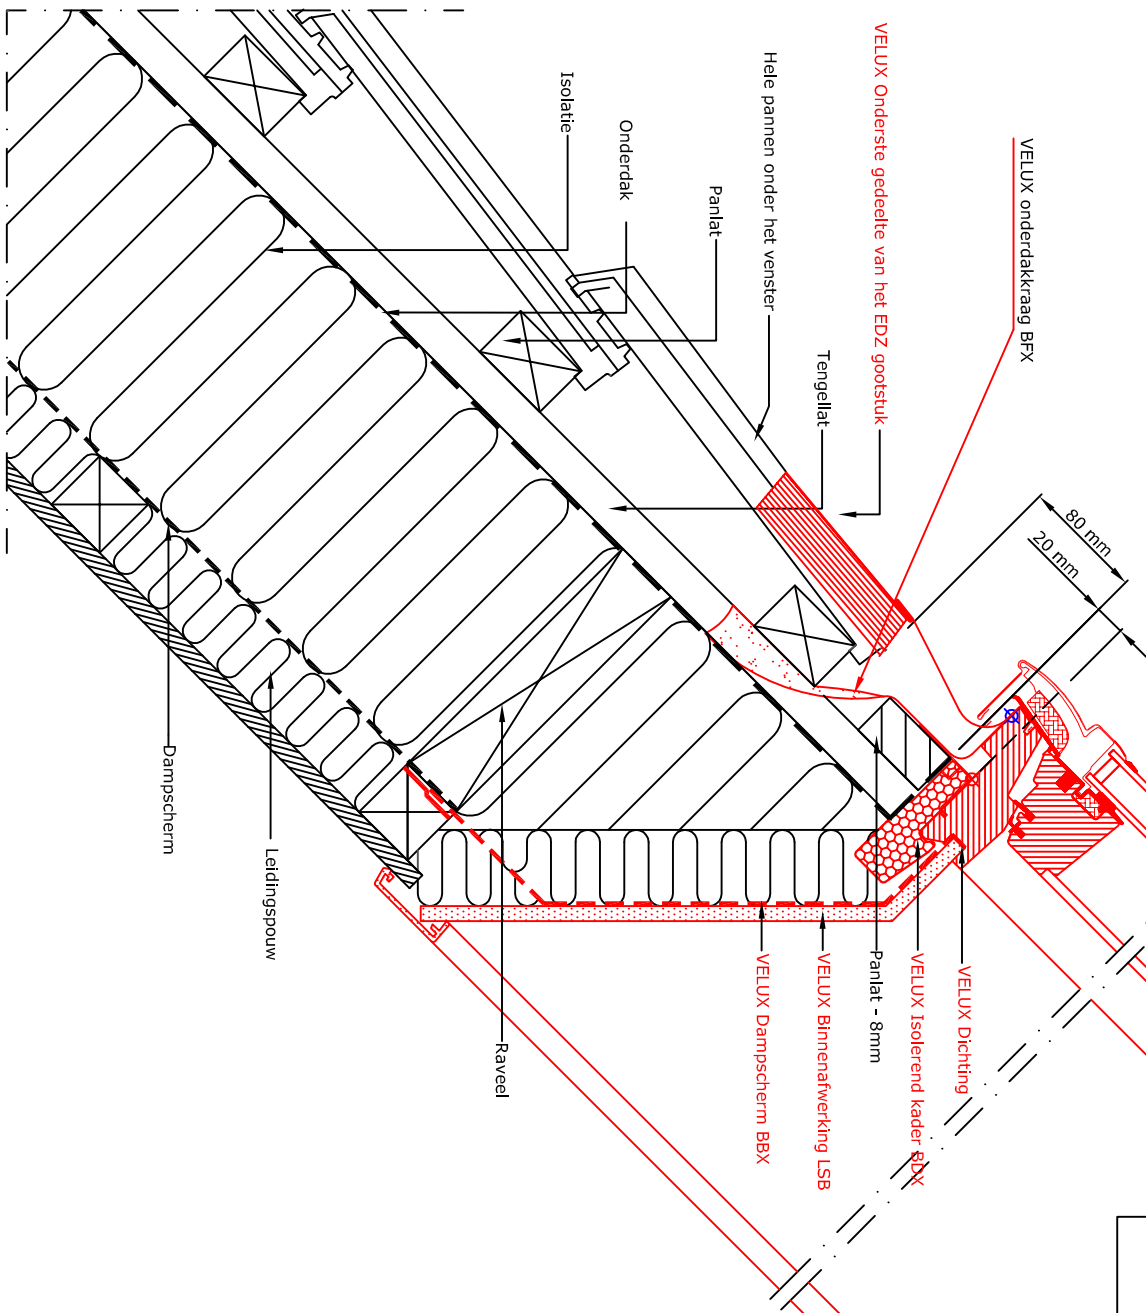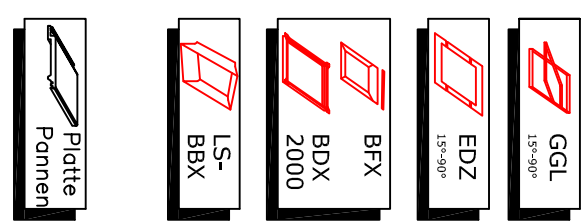

Nota:  
De afgebeelde dakconstructie is slechts als richtlijn te beschouwen.  
Montageaanwijzing op aanvraag

VELUX dakvenster GGL in platte pannen  
(met sluiting) & EDZ gootstuk



01.11  
VB-0716