




1:2,5

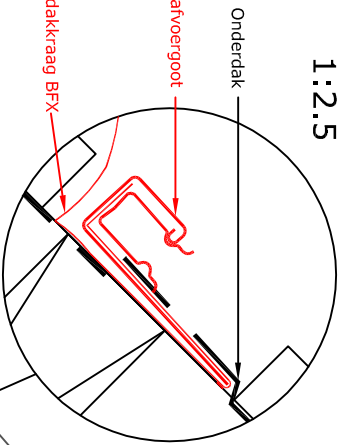


VELUX Onderdak waterafvoergoot
 VELUX Onderdakkraag BFX
 VELUX Onderdak waterafvoergoot
 VELUX Onderdakkraag BFX
 VELUX Bovenste gedeelte van het EBW gootstuk

Opstand loodrecht op het dak

Doorsnede A-A
1:5

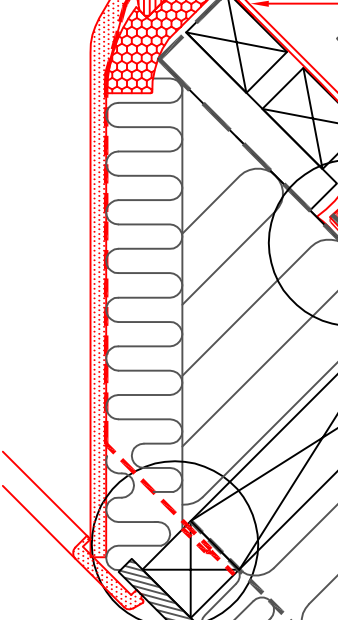
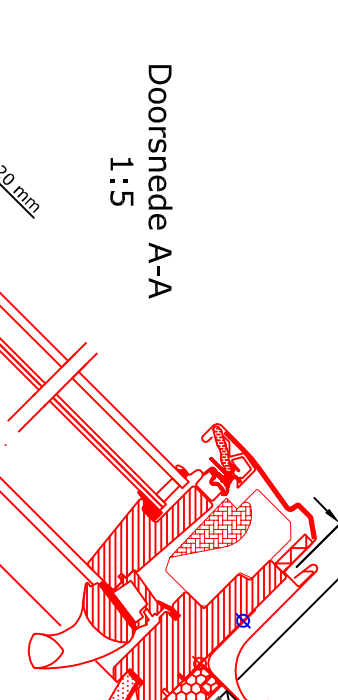


1:2,5

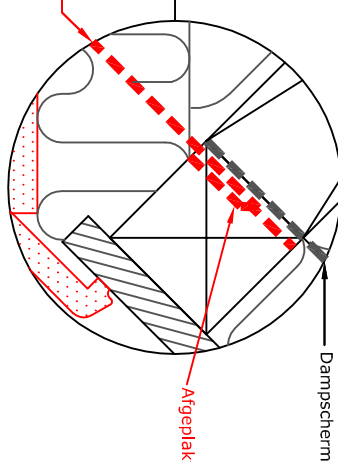

Atgeplakte dichting met VELUX BBX plakband

Doorsnede B-B
1:5

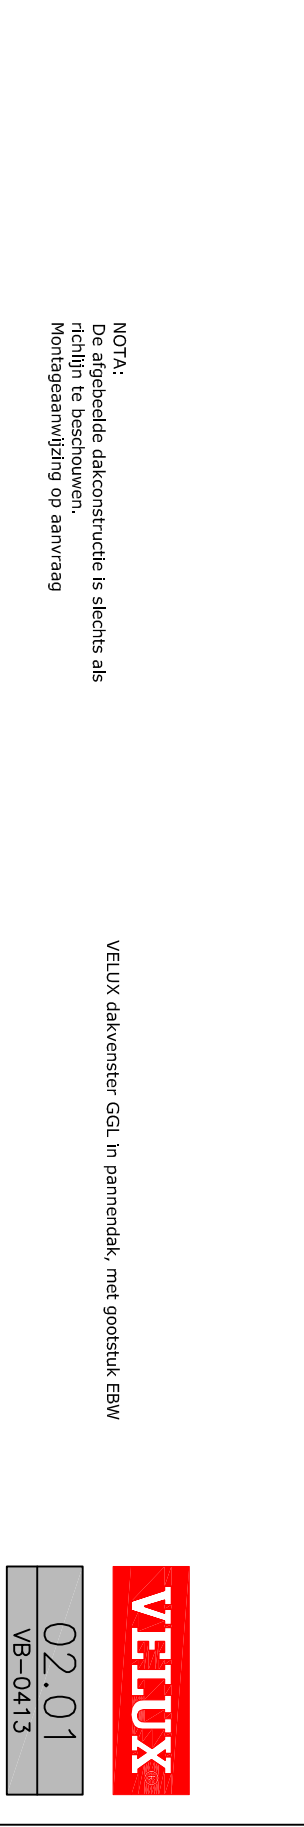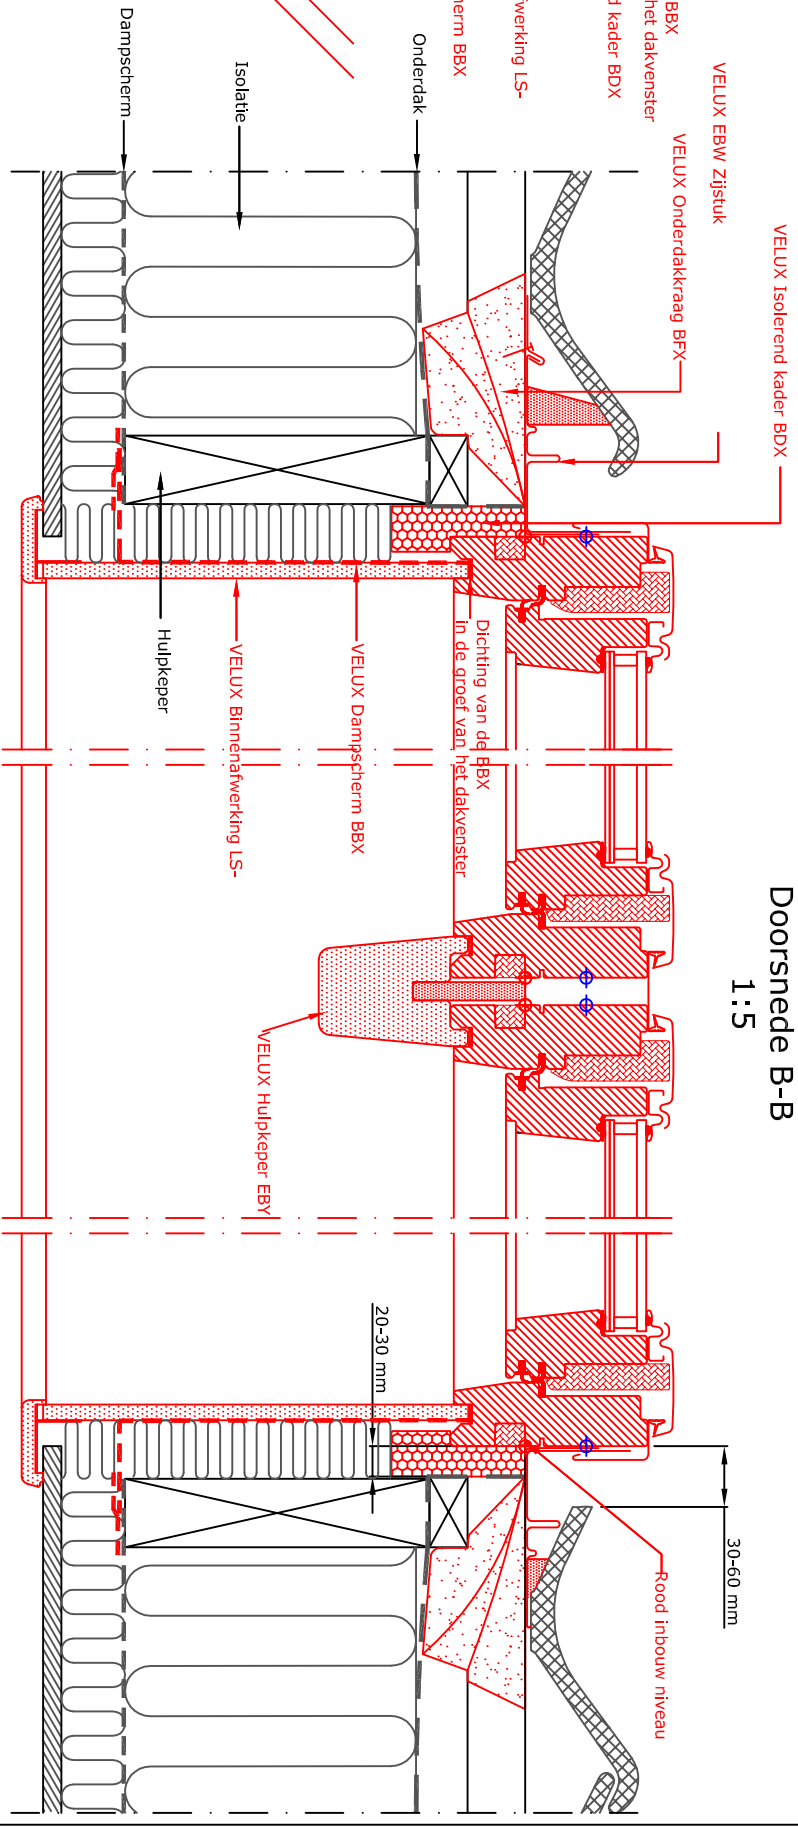

VELUX producten:

- GGL 15°-30°
- EBW 15°-30°
- EBY 25°-45°
- BFX
- BDX
- LS-BBX

Dakbekleding:
PANNEN



02.01
 VB-0413

NOTA:
 De afgebeelde dakconstructie is slechts als
 richtlijn te beschouwen.
 Montageaanzijzing op aanvraag

VELUX dakvenster GGL in pannendak, met gootstuk EBW