


VSタイプ取付位置による鋼板屋根納まりの目安

2024/1/30

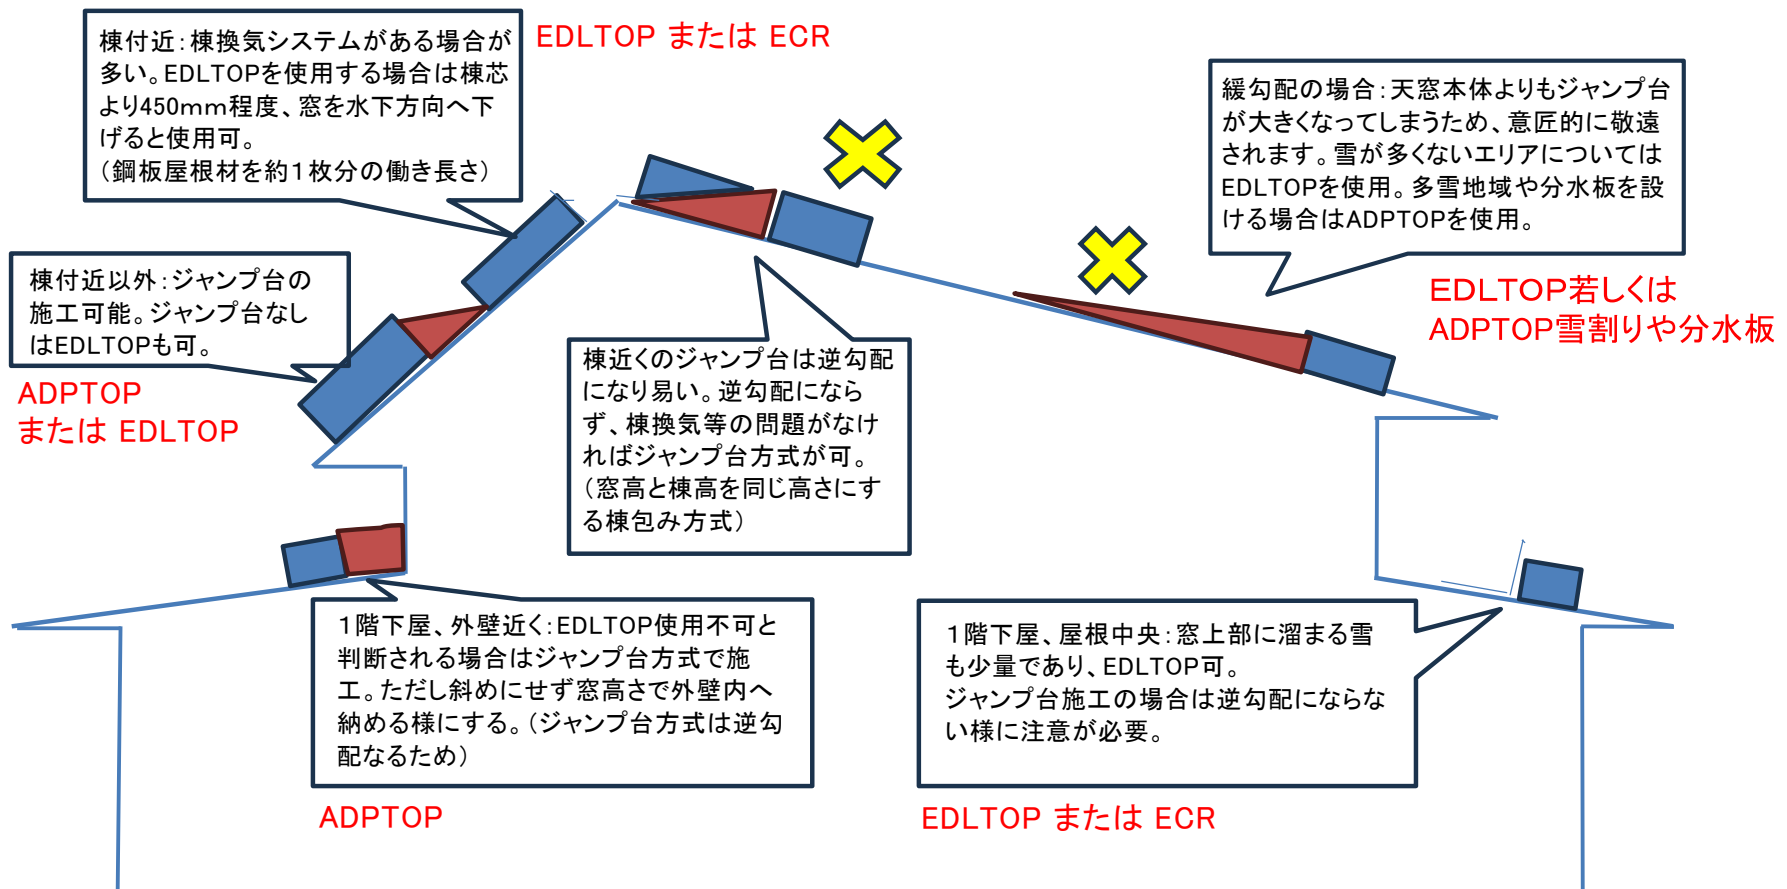

部材の品番と名称について

【EDLTOP】: 鋼板用上部水切り

【ADPTOP】: 鋼板掴みアダプター

【ECR】 : フラットキット(上部カバー)