



1:2.5

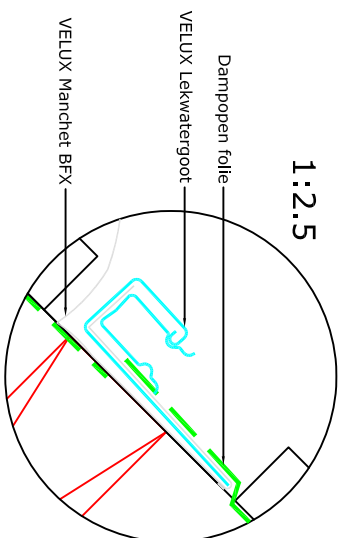


Dampopen folie
VELUX Lekwatergoot
VELUX Manchet BFX

Doorsnede A-A
1:10

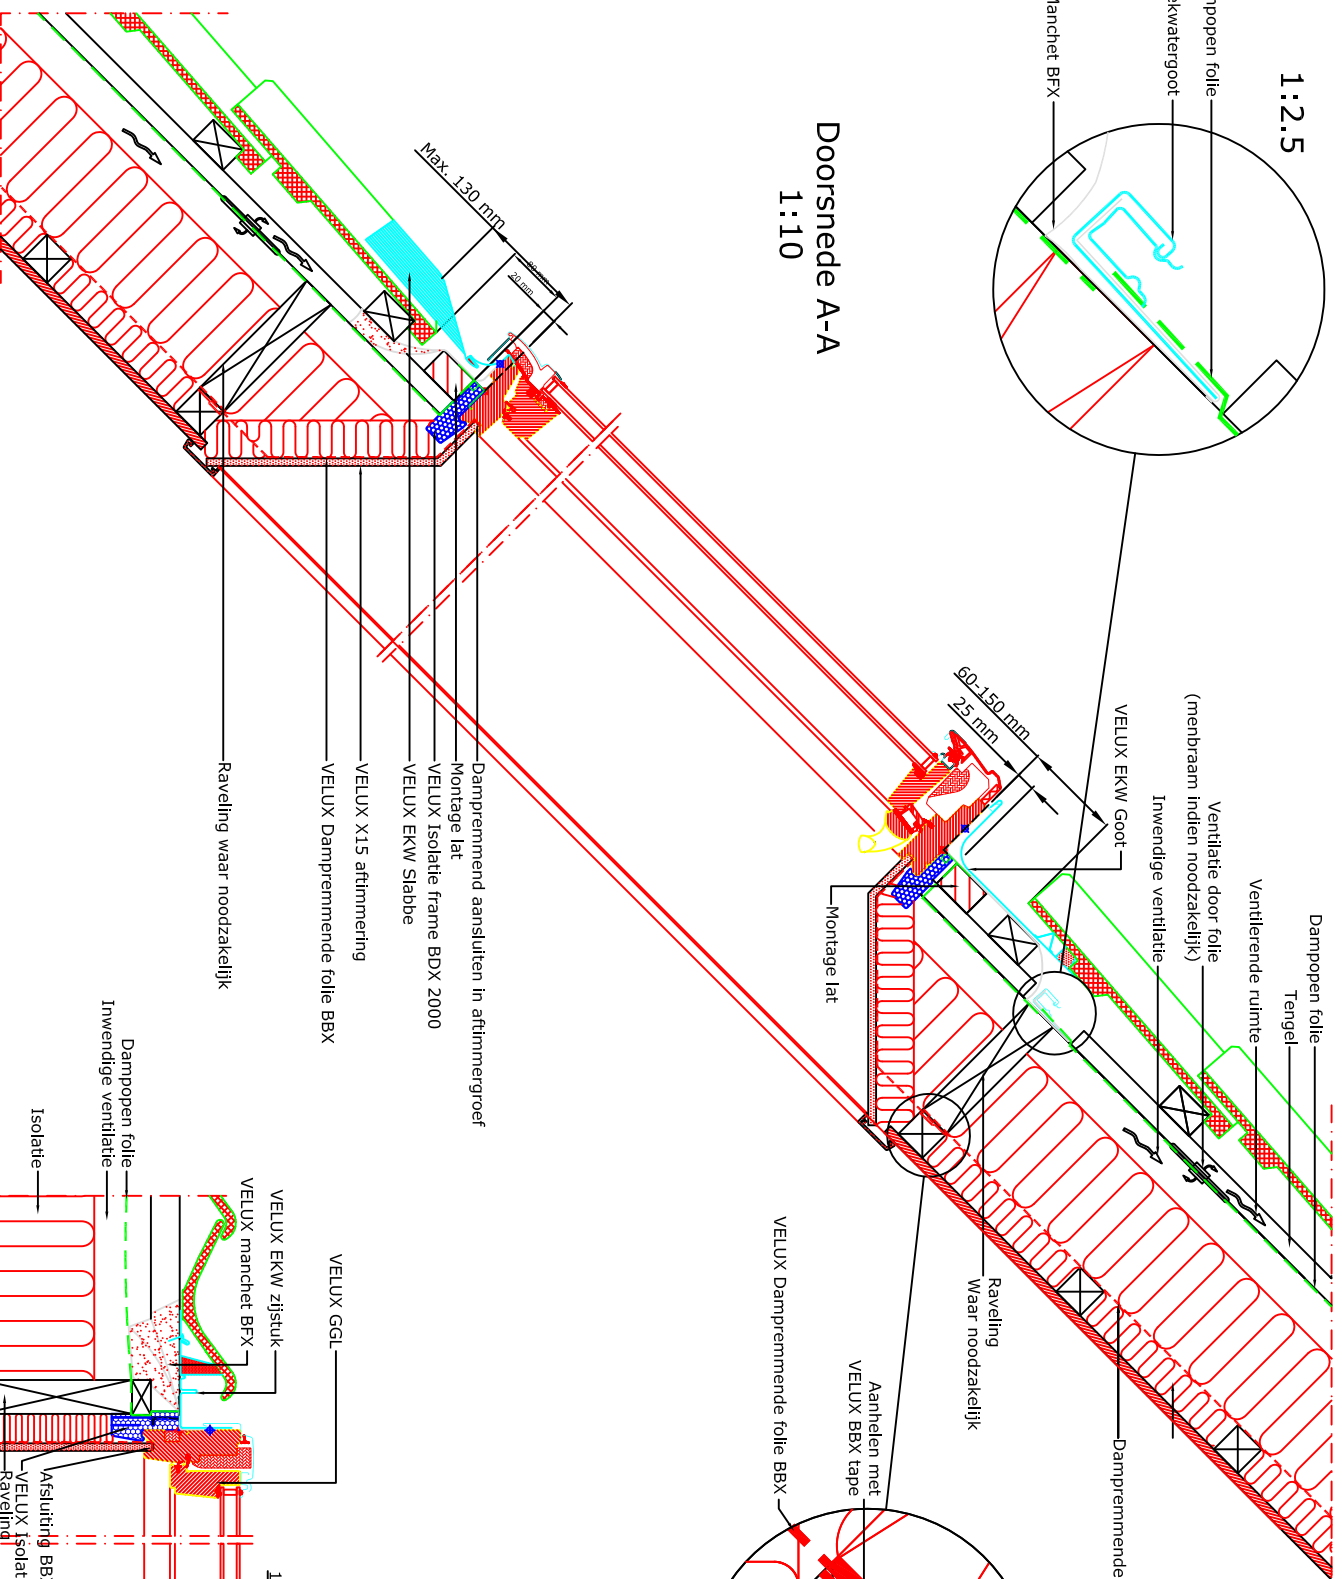


1:2.5

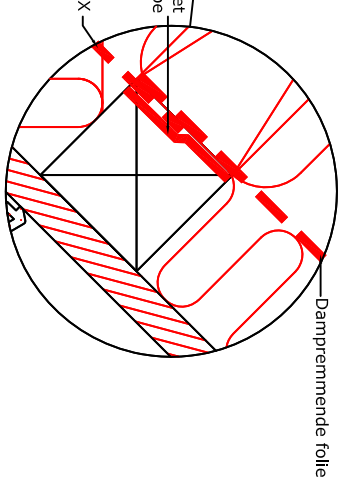

Dampremmende folie
Ravelling
Waar noodzakelijk
Aanhelen met VELUX BBX tape
VELUX Dampremmende folie BBX

Doorsnede B-B
1:10

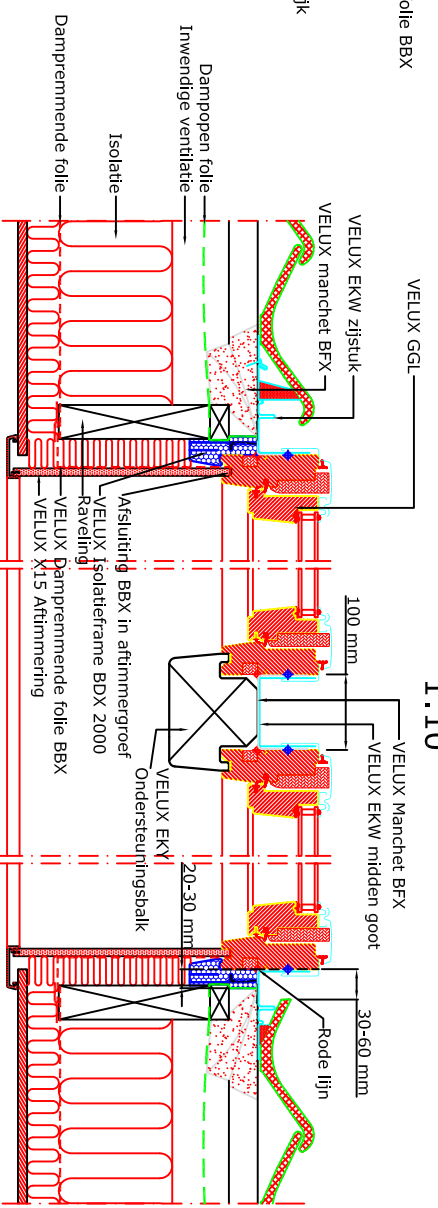

- VELUX Producten:
- GGL 15°-90°
 - GIL 15°-90°
 - EKW 15°-90°
 - BFX
 - BDX 2000
 - X15 BBX
 - EKY 15°-90°
- Dakbedekking:
- Pannels

Let op:
De afgebeelde dakconstructie is slechts als richtlijn te beschouwen. Daarnaast dient de bestaande bouwregelgeving in acht worden genomen bij installatie van het VELUX dakraam.



© VELUX GROUP
VELUX, VELUX logo are registered trademarks

VELUX A/S



VELUX Dakraam GGL duo horizontaal in pannels	Date 17.12.12	File name EKW -1212	Drawing no. N6
VELUX isolatierame BDx 2000 en Manchet BFX	All measurement in mm		
VELUX gootstuk EKW/VELUX aftim. X15			
VELUX Dampremmende folie BBX + VELUX EKW	SCO		