


1:2.5

Przekrój A-A
1:5

1:2.5

Przekrój B-B
1:5

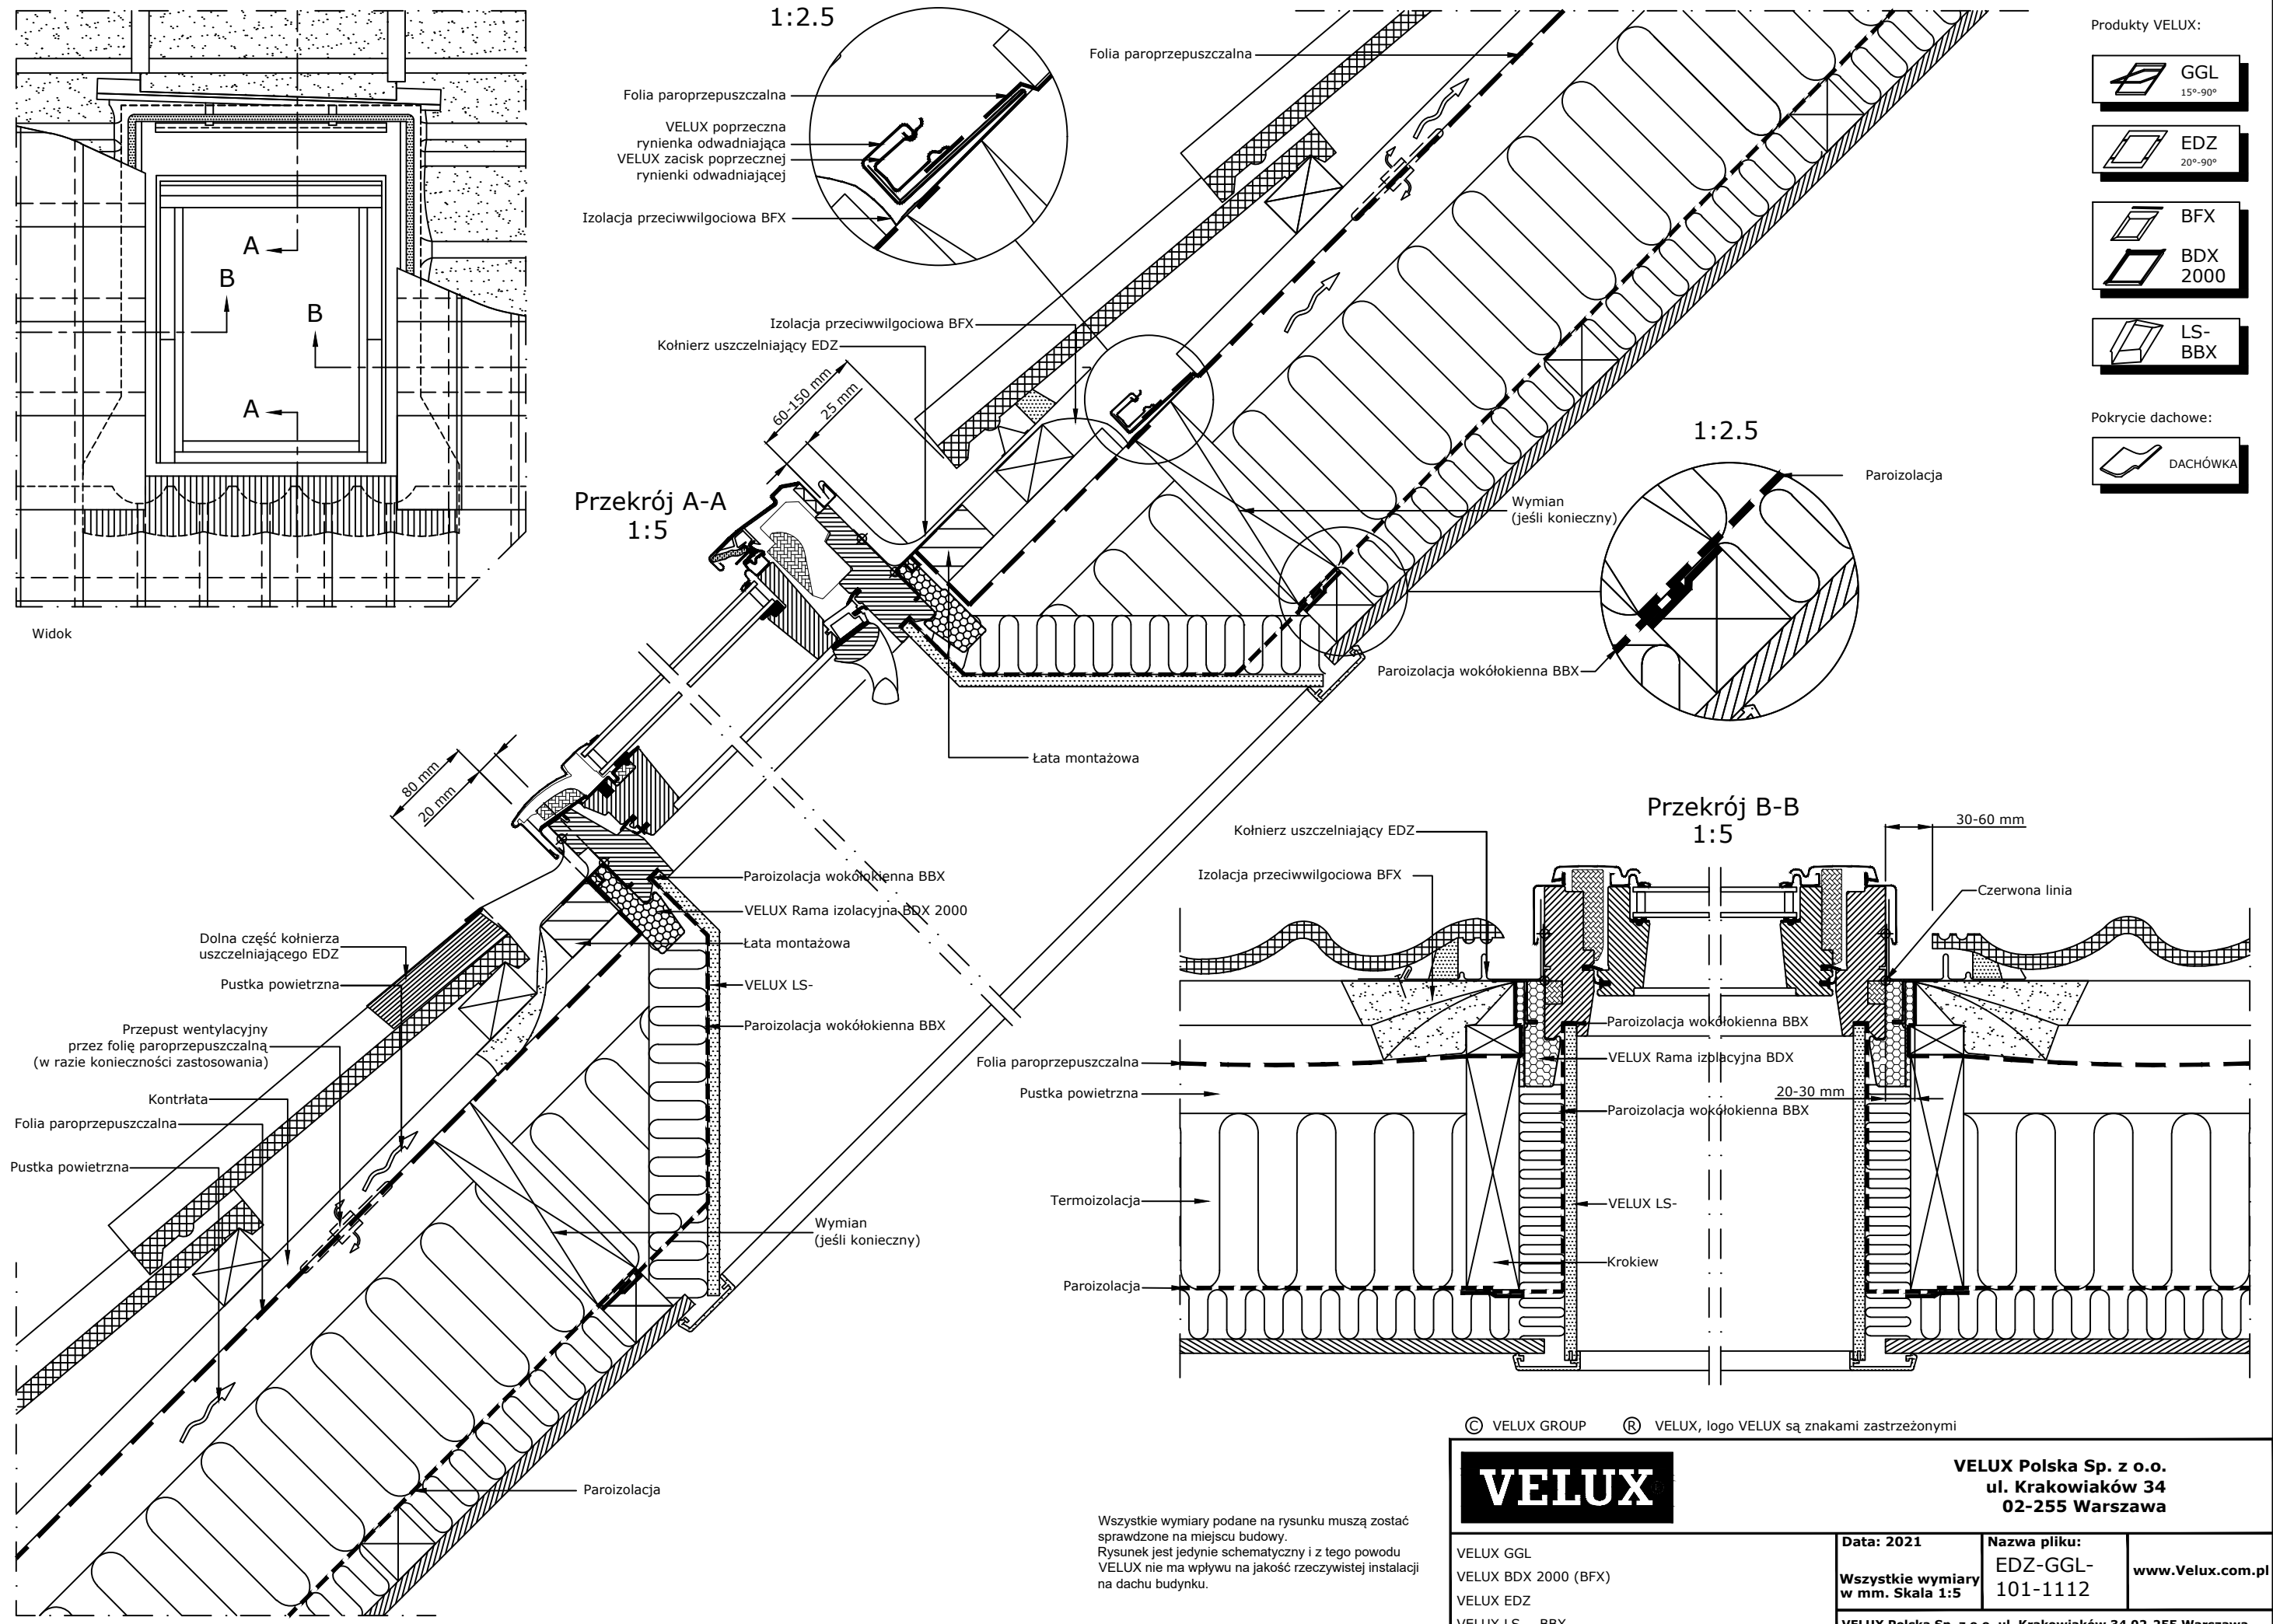

- Produkty VELUX:
- GGL 15°-90°
 - EDZ 20°-90°
 - BFX
 - BDX 2000
 - LS-BBX
- Pokrycie dachowe:
- DACHÓWKA

© VELUX GROUP ® VELUX, logo VELUX są znakami zastrzeżonymi



VELUX Polska Sp. z o.o.
ul. Krakowiaków 34
02-255 Warszawa

Wszystkie wymiary podane na rysunku muszą zostać sprawdzone na miejscu budowy. Rysunek jest jedynie schematyczny i z tego powodu VELUX nie ma wpływu na jakość rzeczywistej instalacji na dachu budynku.

VELUX GGL
VELUX BDX 2000 (BFX)
VELUX EDZ
VELUX LS-, BBX

Data: 2021	Nazwa pliku: EDZ-GGL-101-1112	www.Velux.com.pl
Wszystkie wymiary w mm. Skala 1:5		
VELUX Polska Sp. z o.o. ul. Krakowiaków 34 02-255 Warszawa		