


Widok


Przekrój A-A
1:5

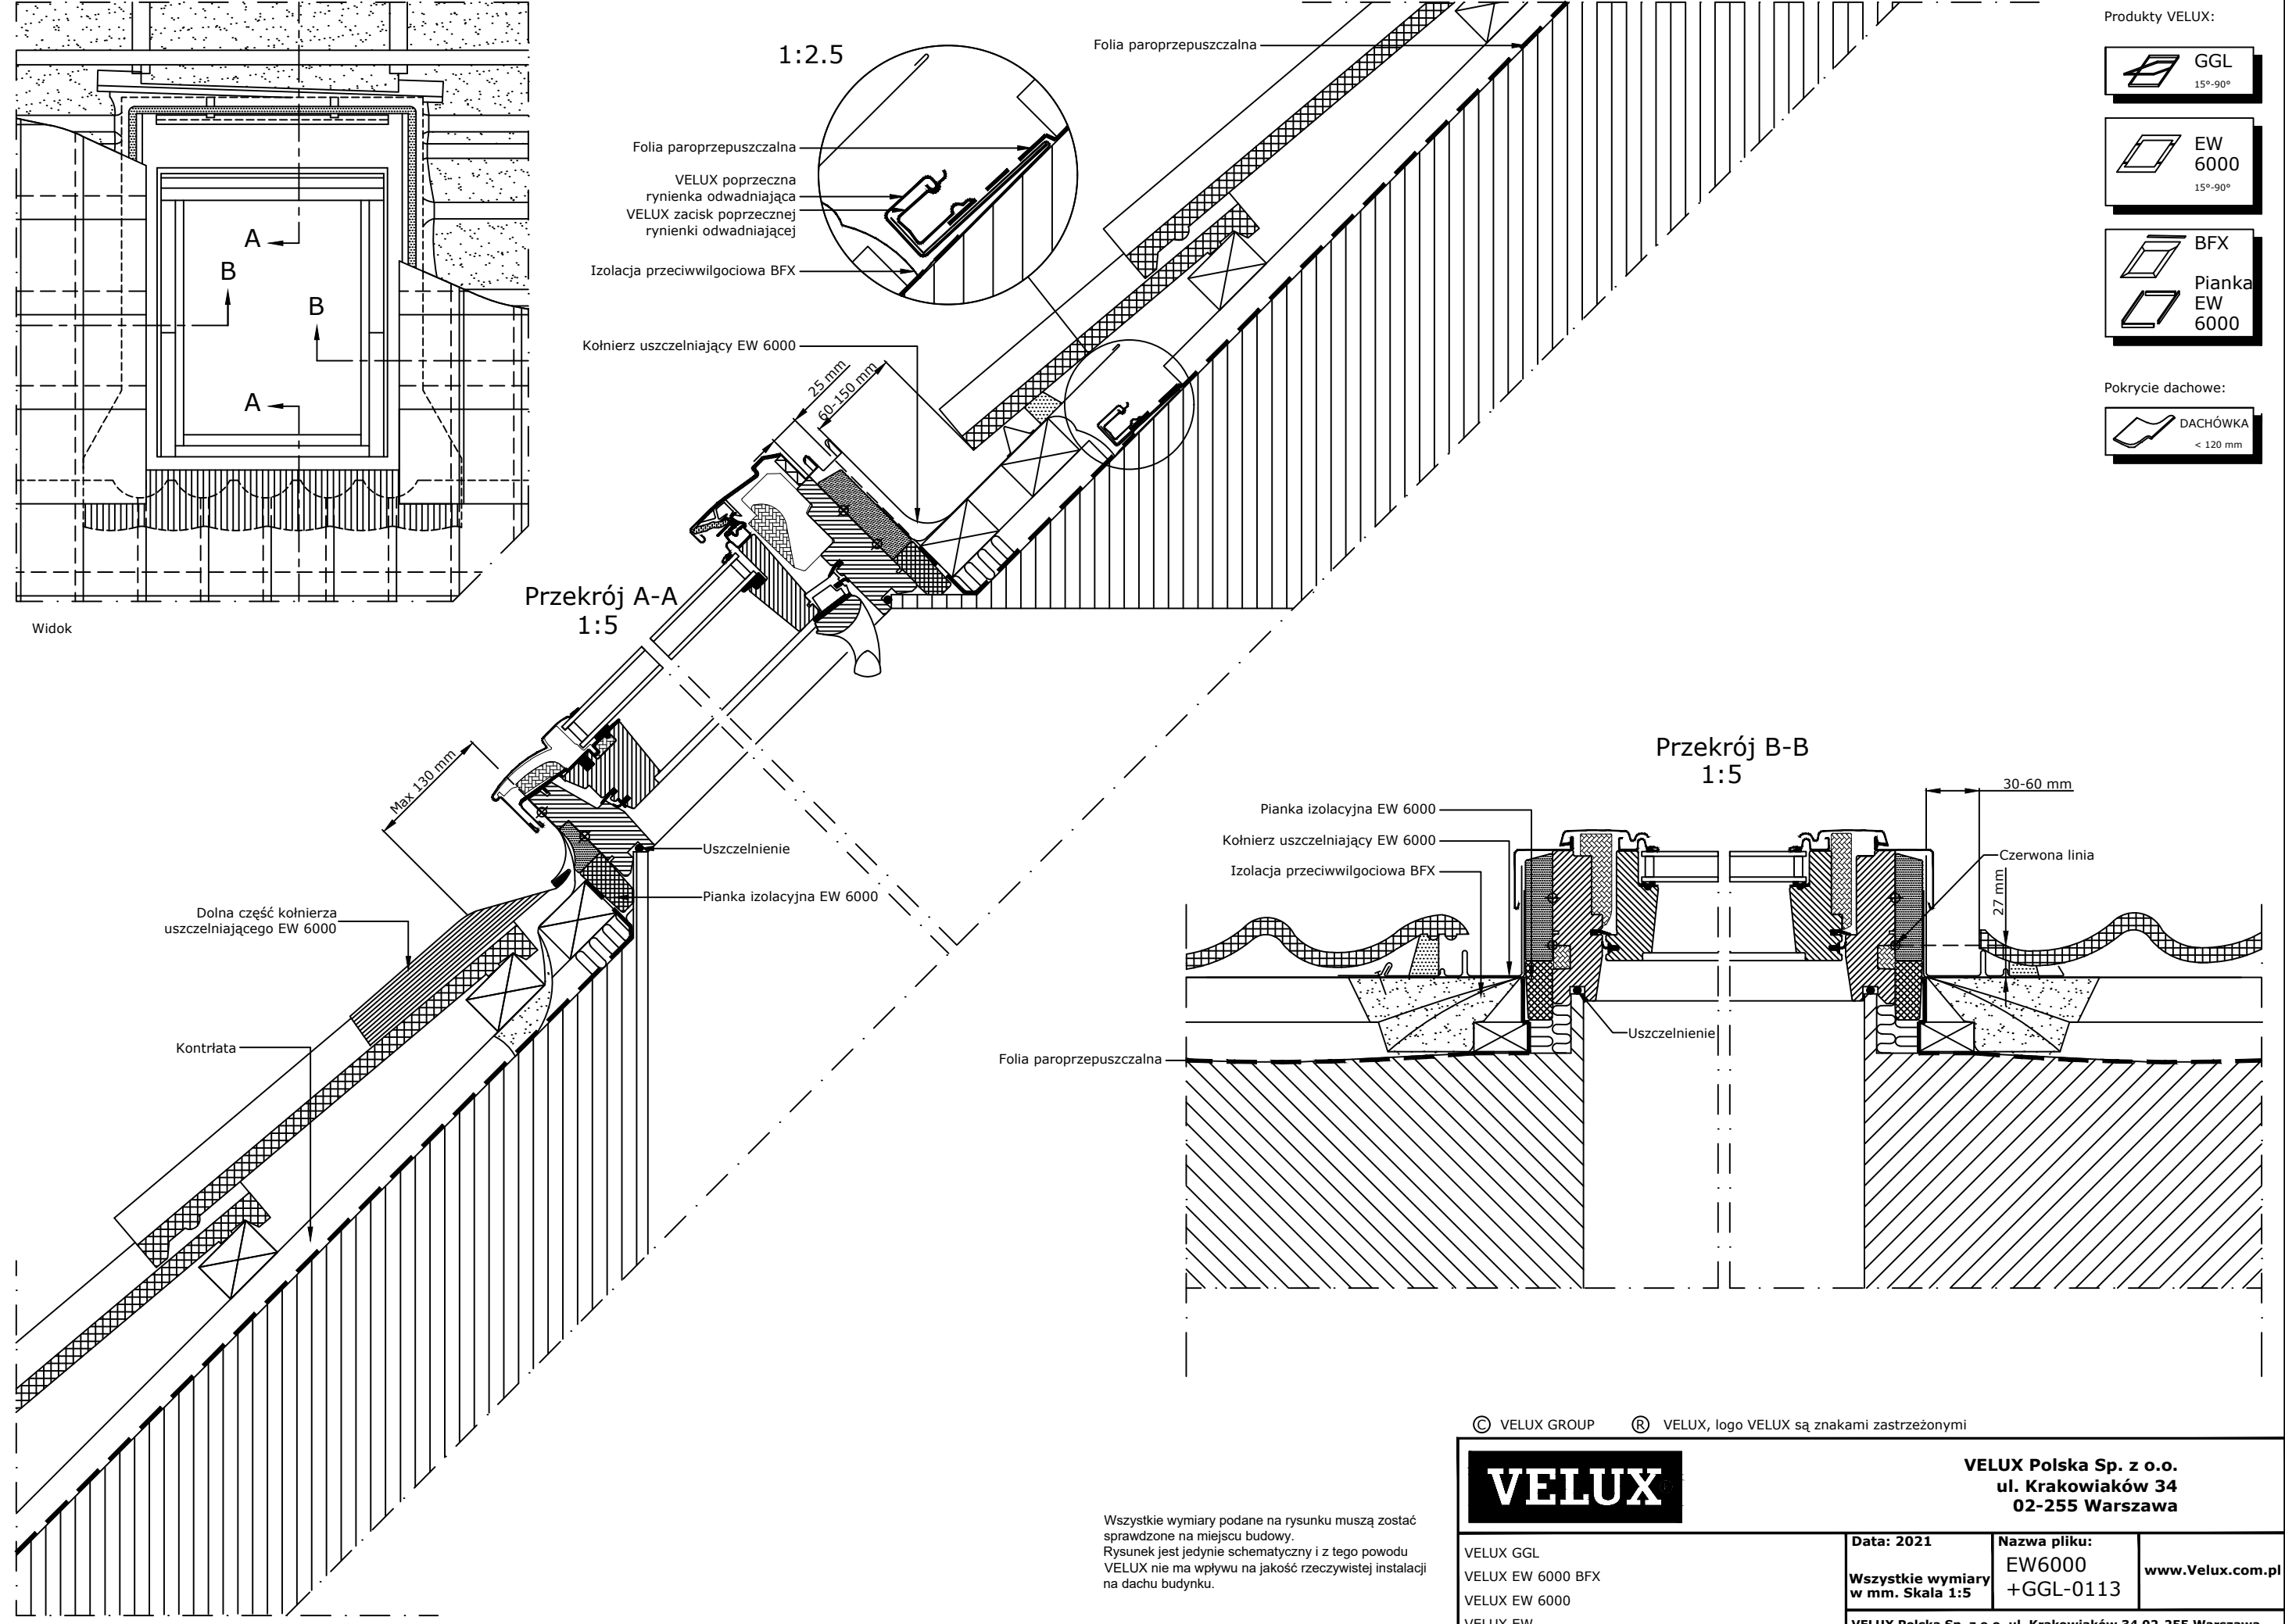

Produkty VELUX:



GGL
15°-90°

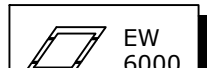

EW
6000
15°-90°



BFX



Pianka
EW
6000

Pokrycie dachowe:



DACHÓWKA
< 120 mm

Przekrój B-B
1:5

Wszystkie wymiary podane na rysunku muszą zostać sprawdzone na miejscu budowy. Rysunek jest jedynie schematyczny i z tego powodu VELUX nie ma wpływu na jakość rzeczywistej instalacji na dachu budynku.

© VELUX GROUP ® VELUX, logo VELUX są znakami zastrzeżonymi



VELUX Polska Sp. z o.o.
ul. Krakowiaków 34
02-255 Warszawa

VELUX GGL
VELUX EW 6000 BFX
VELUX EW 6000
VELUX EW

Data: 2021	Nazwa pliku: EW6000 +GGL-0113	www.Velux.com.pl
Wszystkie wymiary w mm. Skala 1:5		
VELUX Polska Sp. z o.o. ul. Krakowiaków 34 02-255 Warszawa		