Przekrój A-A
1:5

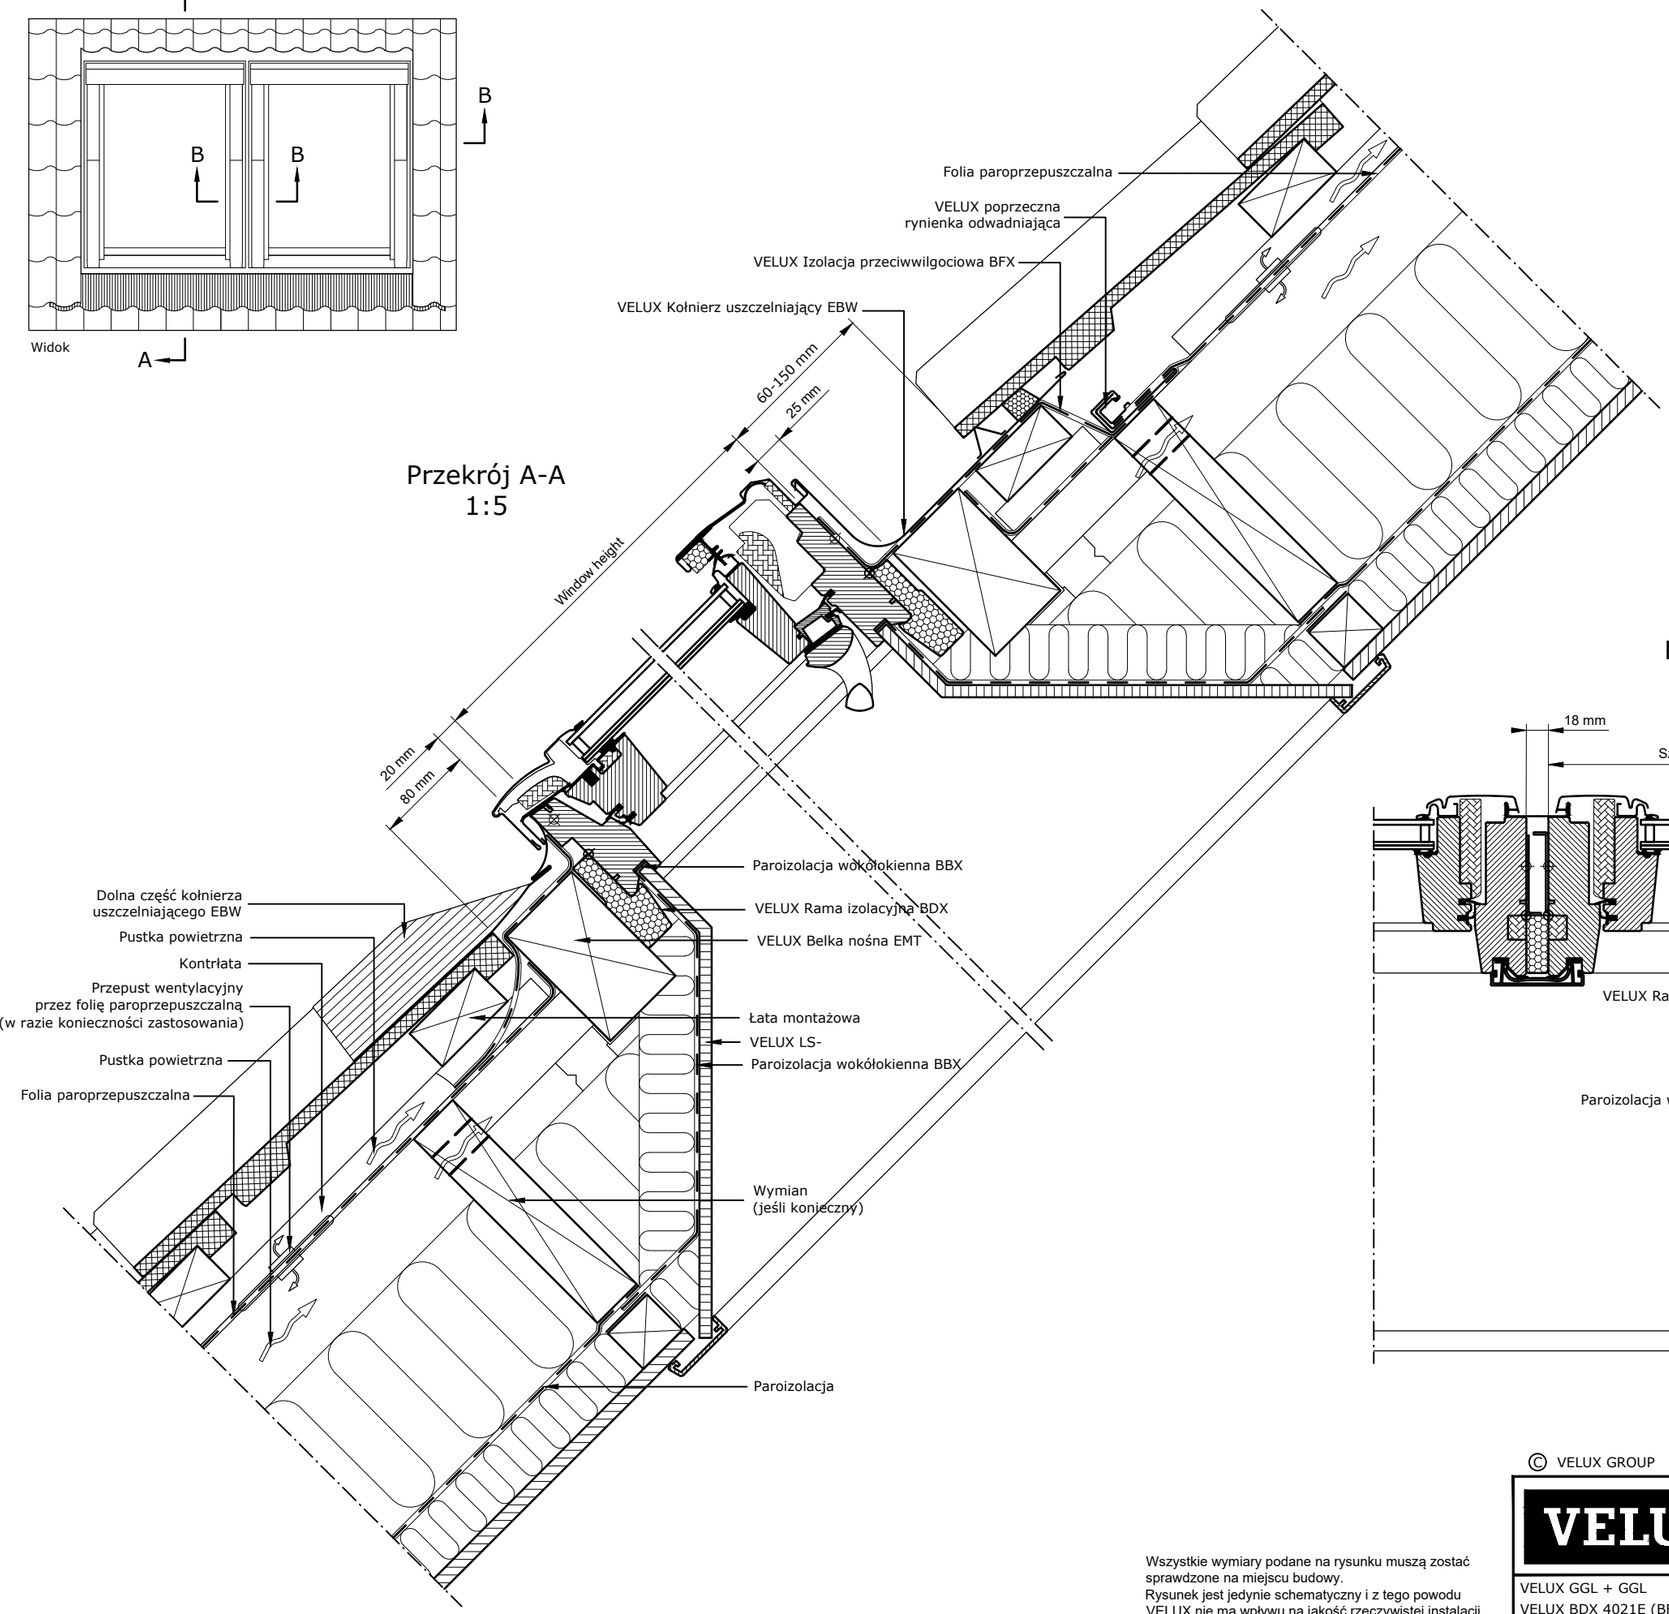

Przekrój B-B
1:5

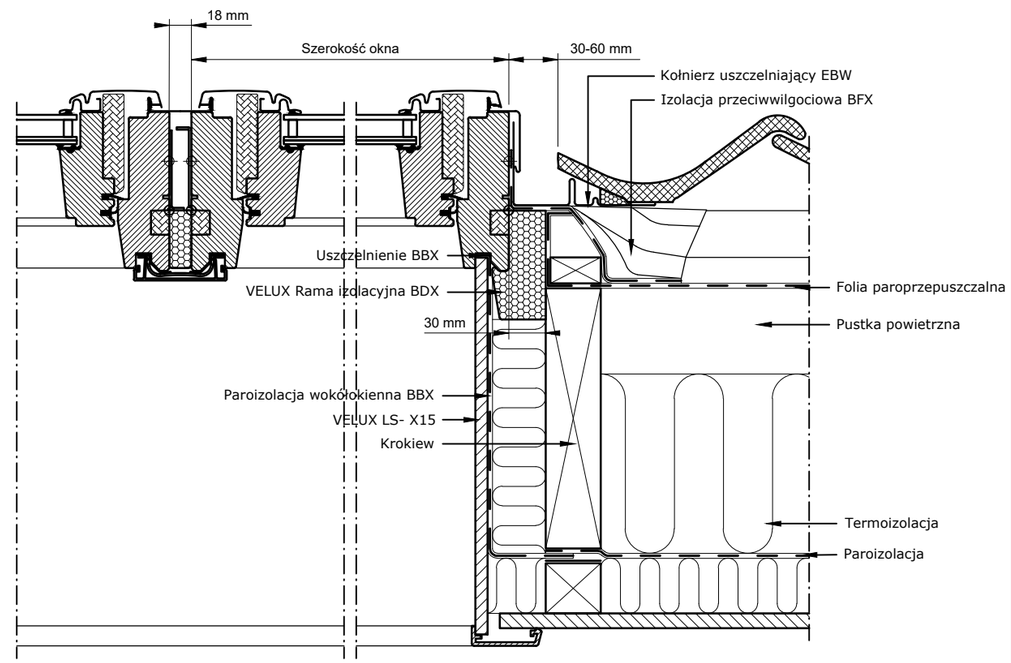

Produkty VELUX:

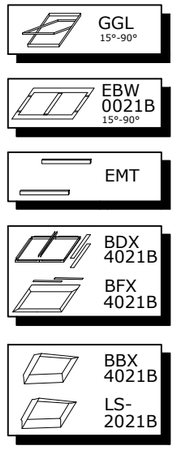

Pokrycie dachowe:

© VELUX GROUP ® VELUX, logo VELUX są znakami zastrzeżonymi

Wszystkie wymiary podane na rysunku muszą zostać sprawdzone na miejscu budowy.
Rysunek jest jedynie schematyczny i z tego powodu VELUX nie ma wpływu na jakość rzeczywistej instalacji na dachu budynku.

VELUX

VELUX Polska Sp. z o.o.
ul. Krakowiaków 34
02-255 Warszawa

VELUX GGL + GGL
VELUX BDX 4021E (BFX 4021E)
VELUX EBW 0021E
VELUX EMT
VELUX LS- 2021E, BBX 4021E

Data: 2022

Wszystkie wymiary w mm. Skala 1:5

Nazwa pliku: EBW(4021B)-GGL-VAS-205-1020

www.Velux.com.pl