






Przekrój A-A
1:5

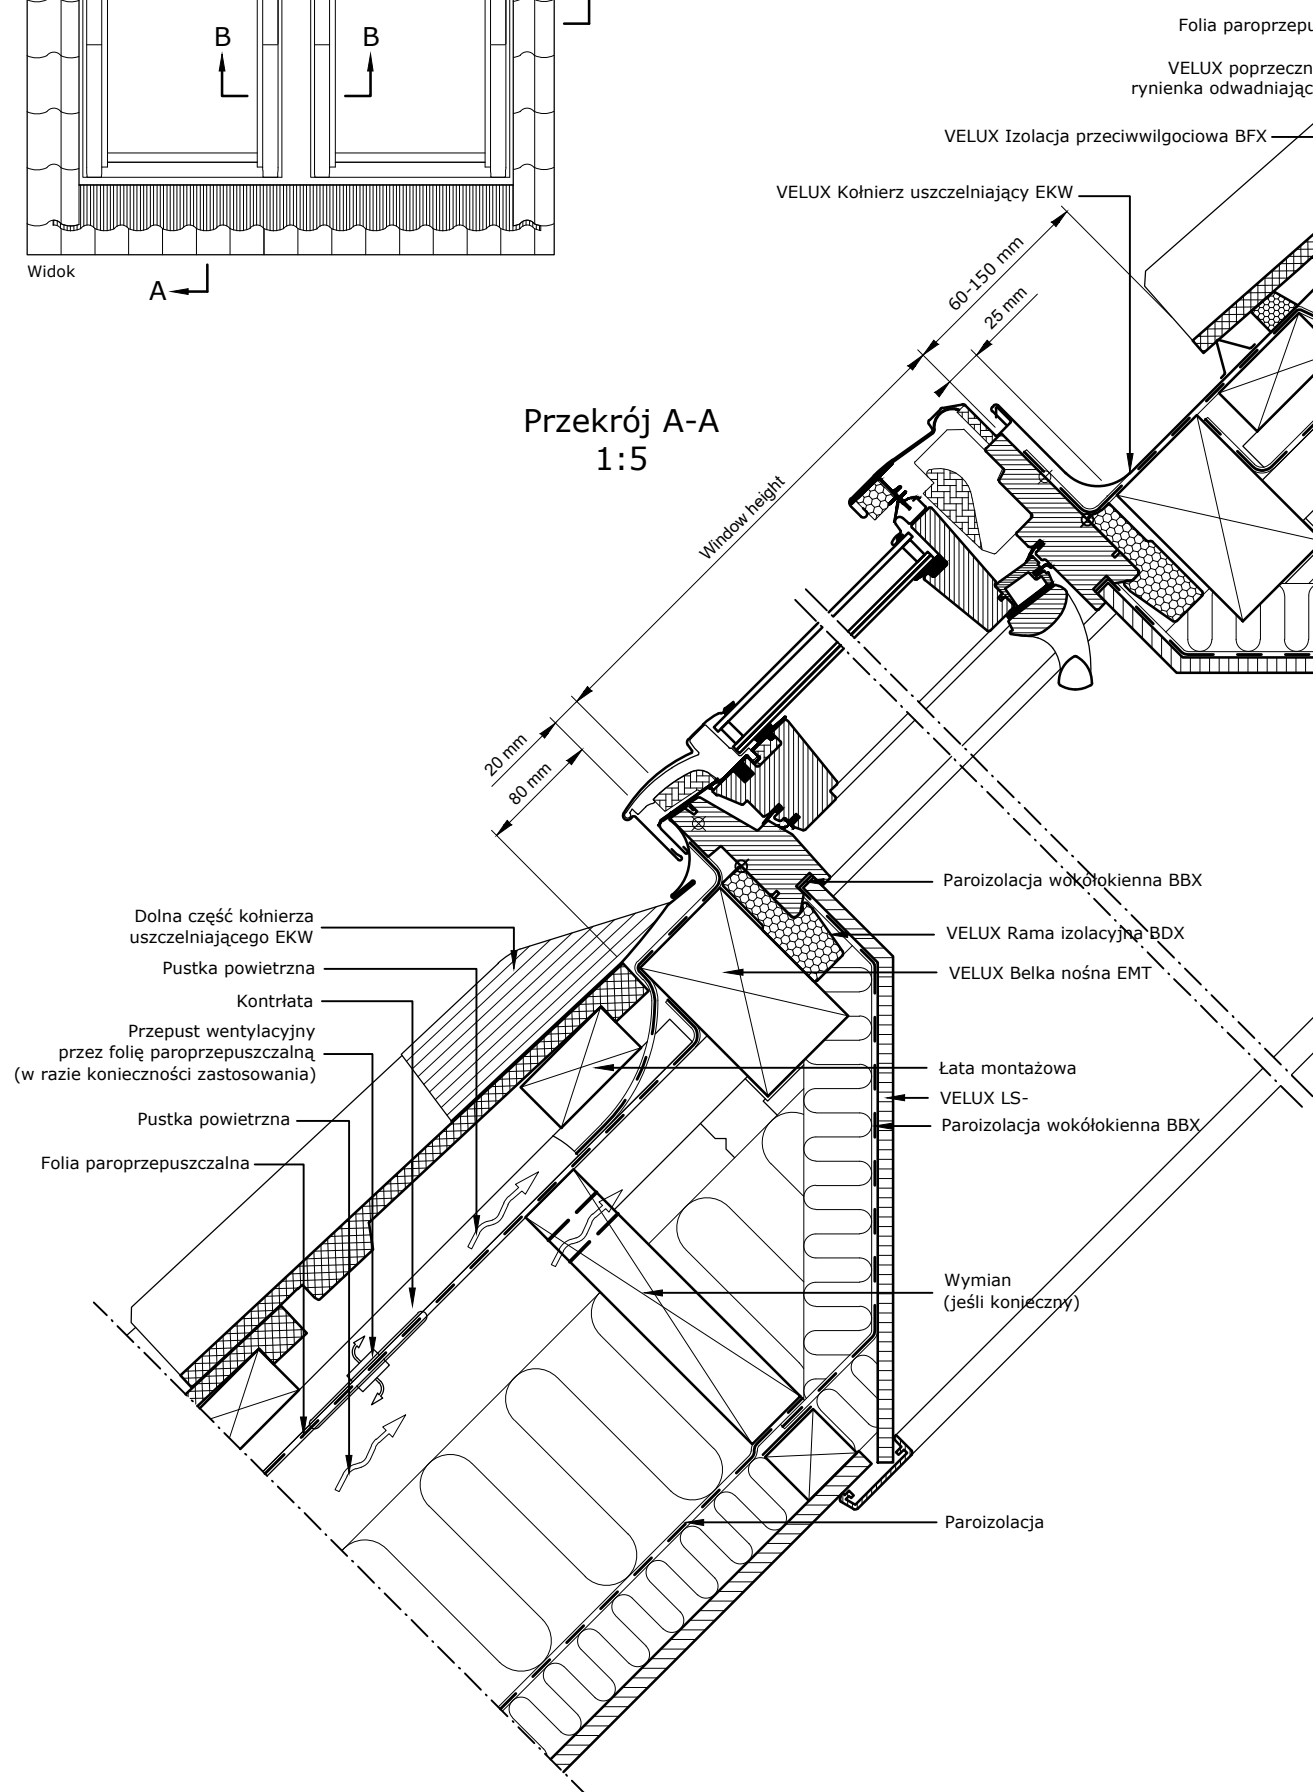

Przekrój B-B
1:5

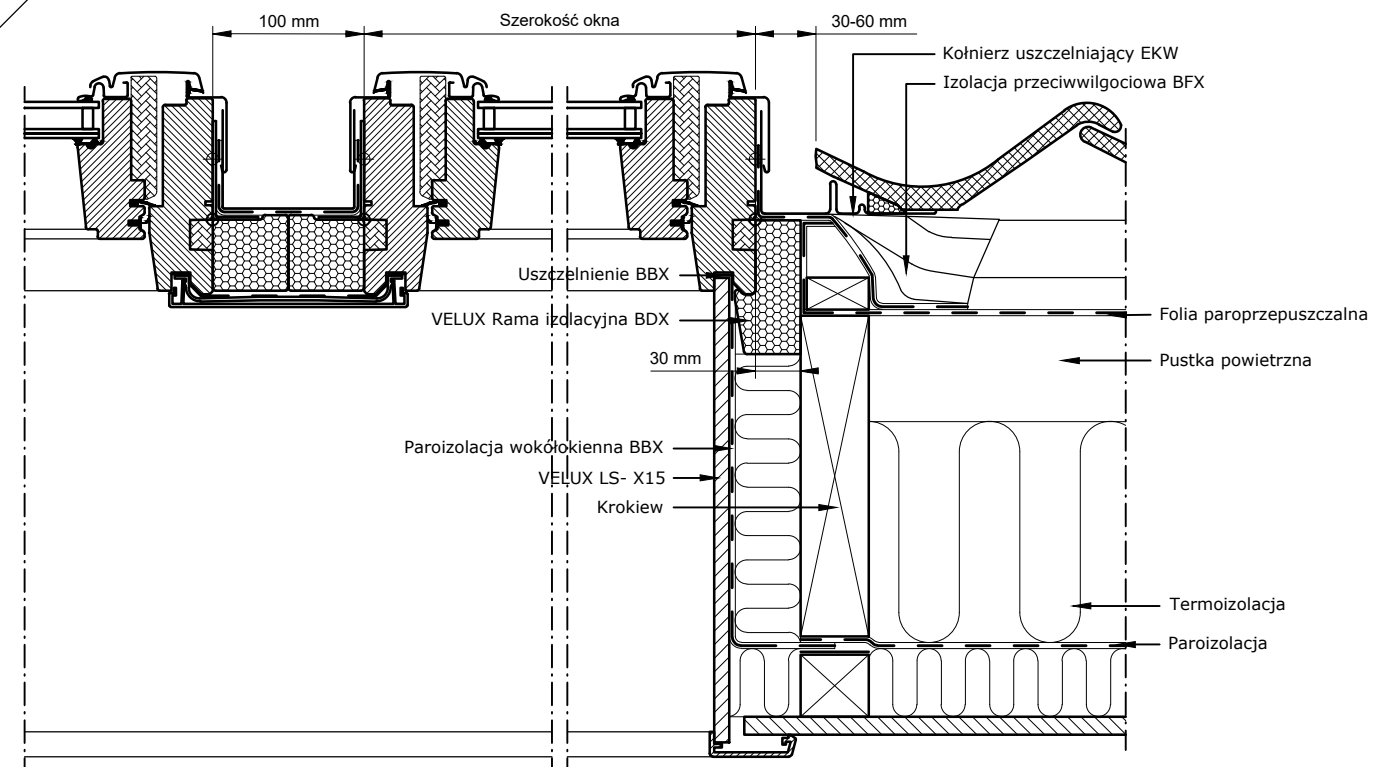

Produkty VELUX:

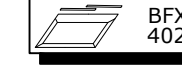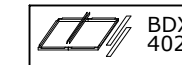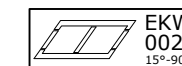

Pokrycie dachowe:



© VELUX GROUP

® VELUX, logo VELUX są znakami zastrzeżonymi

VELUX

VELUX Polska Sp. z o.o.
ul. Krakowiaków 34
02-255 Warszawa

Wszystkie wymiary podane na rysunku muszą zostać sprawdzone na miejscu budowy. Rysunek jest jedynie schematyczny i z tego powodu VELUX nie ma wpływu na jakość rzeczywistej instalacji na dachu budynku.

VELUX GGL + GGL
VELUX BDX 4021E (BFX 4021E)
VELUX EKW 0021E
VELUX EMT
VELUX LS- 2021E, BBX 4021E

Data: 2022

Nazwa pliku:

Wszystkie wymiary w mm. Skala 1:5

EKW(4021E)-GGL
-VAS-224-1020

www.Velux.com.pl

VELUX Polska Sp. z o.o. ul. Krakowiaków 34 02-255 Warszawa