

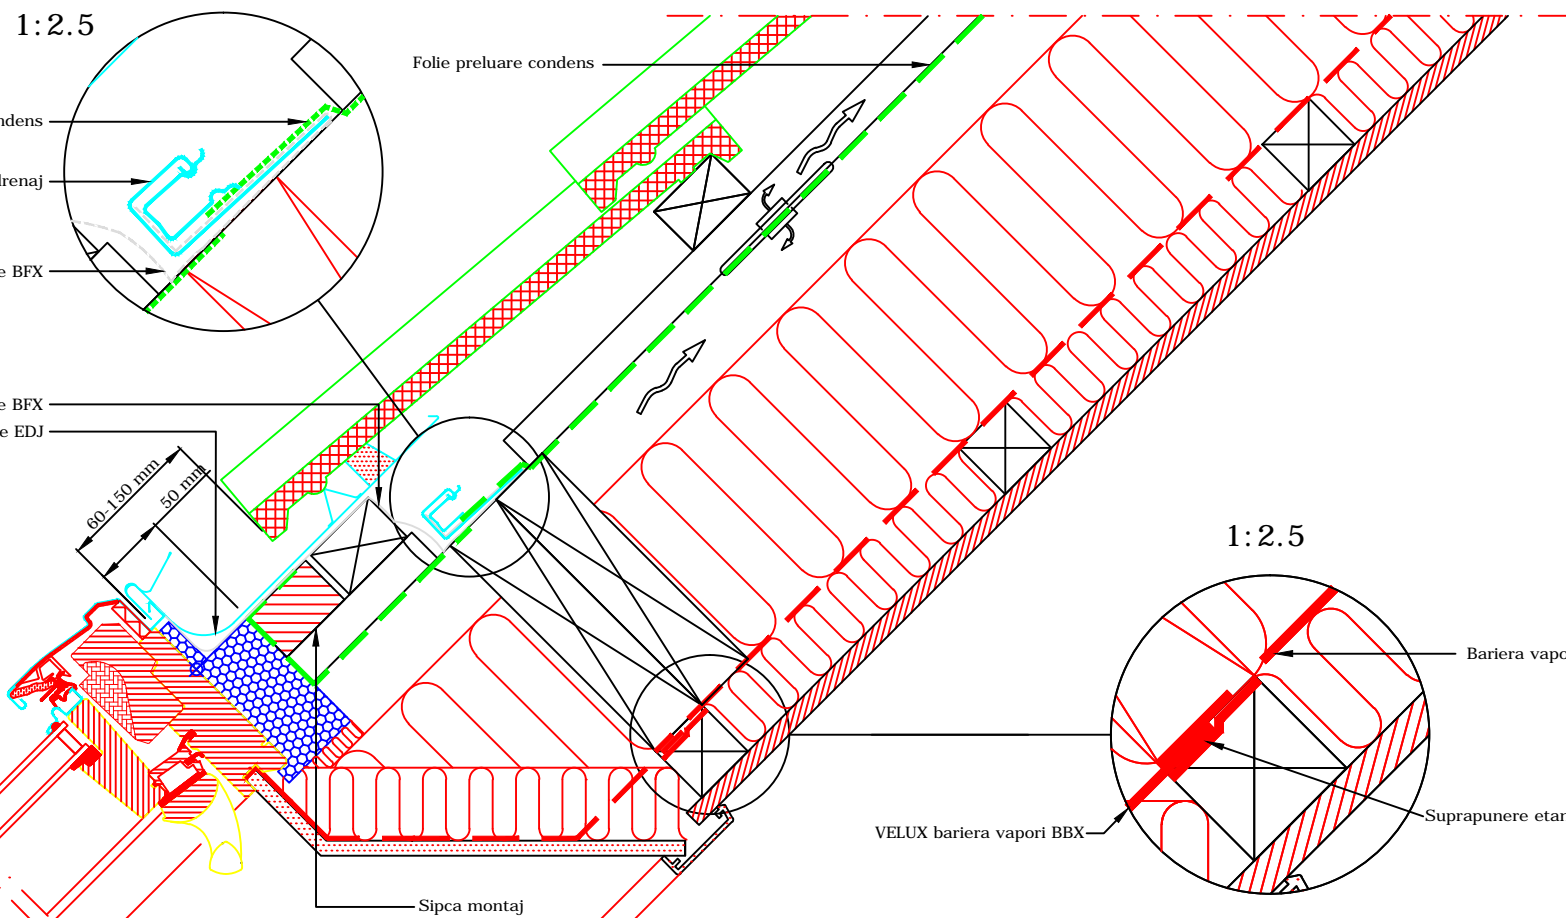


Secțiune
A-A
1:5

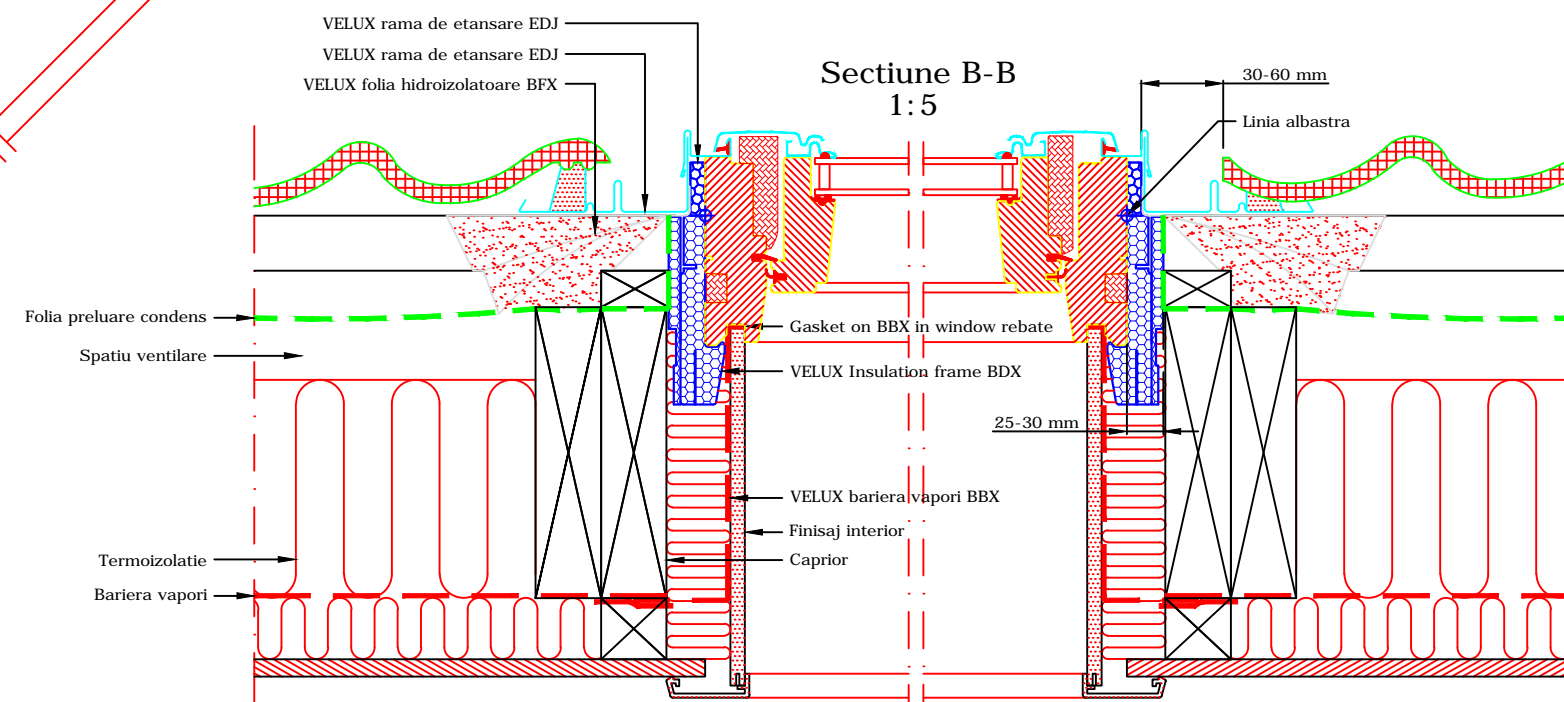

- Produse VELUX:
- GGL
15°-90°
 - EDJ
20°-90°
 - BFX
 - BDX
 - BBX

- Invelitoare:
- TIGLA
< 90 mm

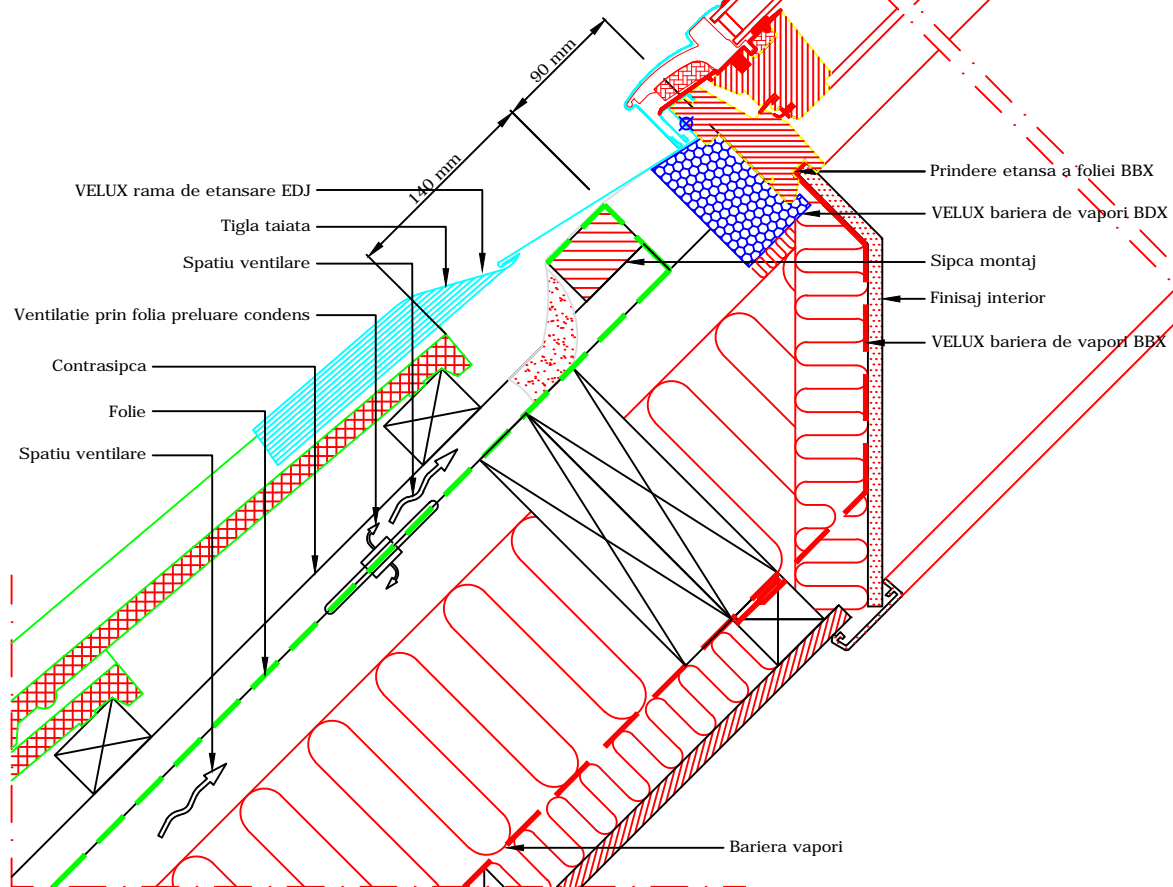

VELUX Romania SRL
Aurel Vlaicu 40, Brasov
tel: 0268 40 27 40
velux.ro

VELUX fereastra cu articulare mediana
GGL montaj individual in invelitoare ondulata
Rama de etansare EDJ
Dimensiunile sunt in milimetri

NOTA! La montajul ferestrelor de mansardă, ramelor și produselor de montaj VELUX, verificați să fie îndeplinite cerințele în construcții (inclusiv reglementările de incendiu, dacă este cazul). Acest detaliu prezintă un principiu generic al montajului, VELUX nu prestează în acest context servicii de proiectare și nu preia în acest sens nicio răspundere.

Data:	Aprilie 2014	Fisier:	GGL-EDJ-0114-1101
		Scara:	1:5 aprox. @ A3