


VEDERE

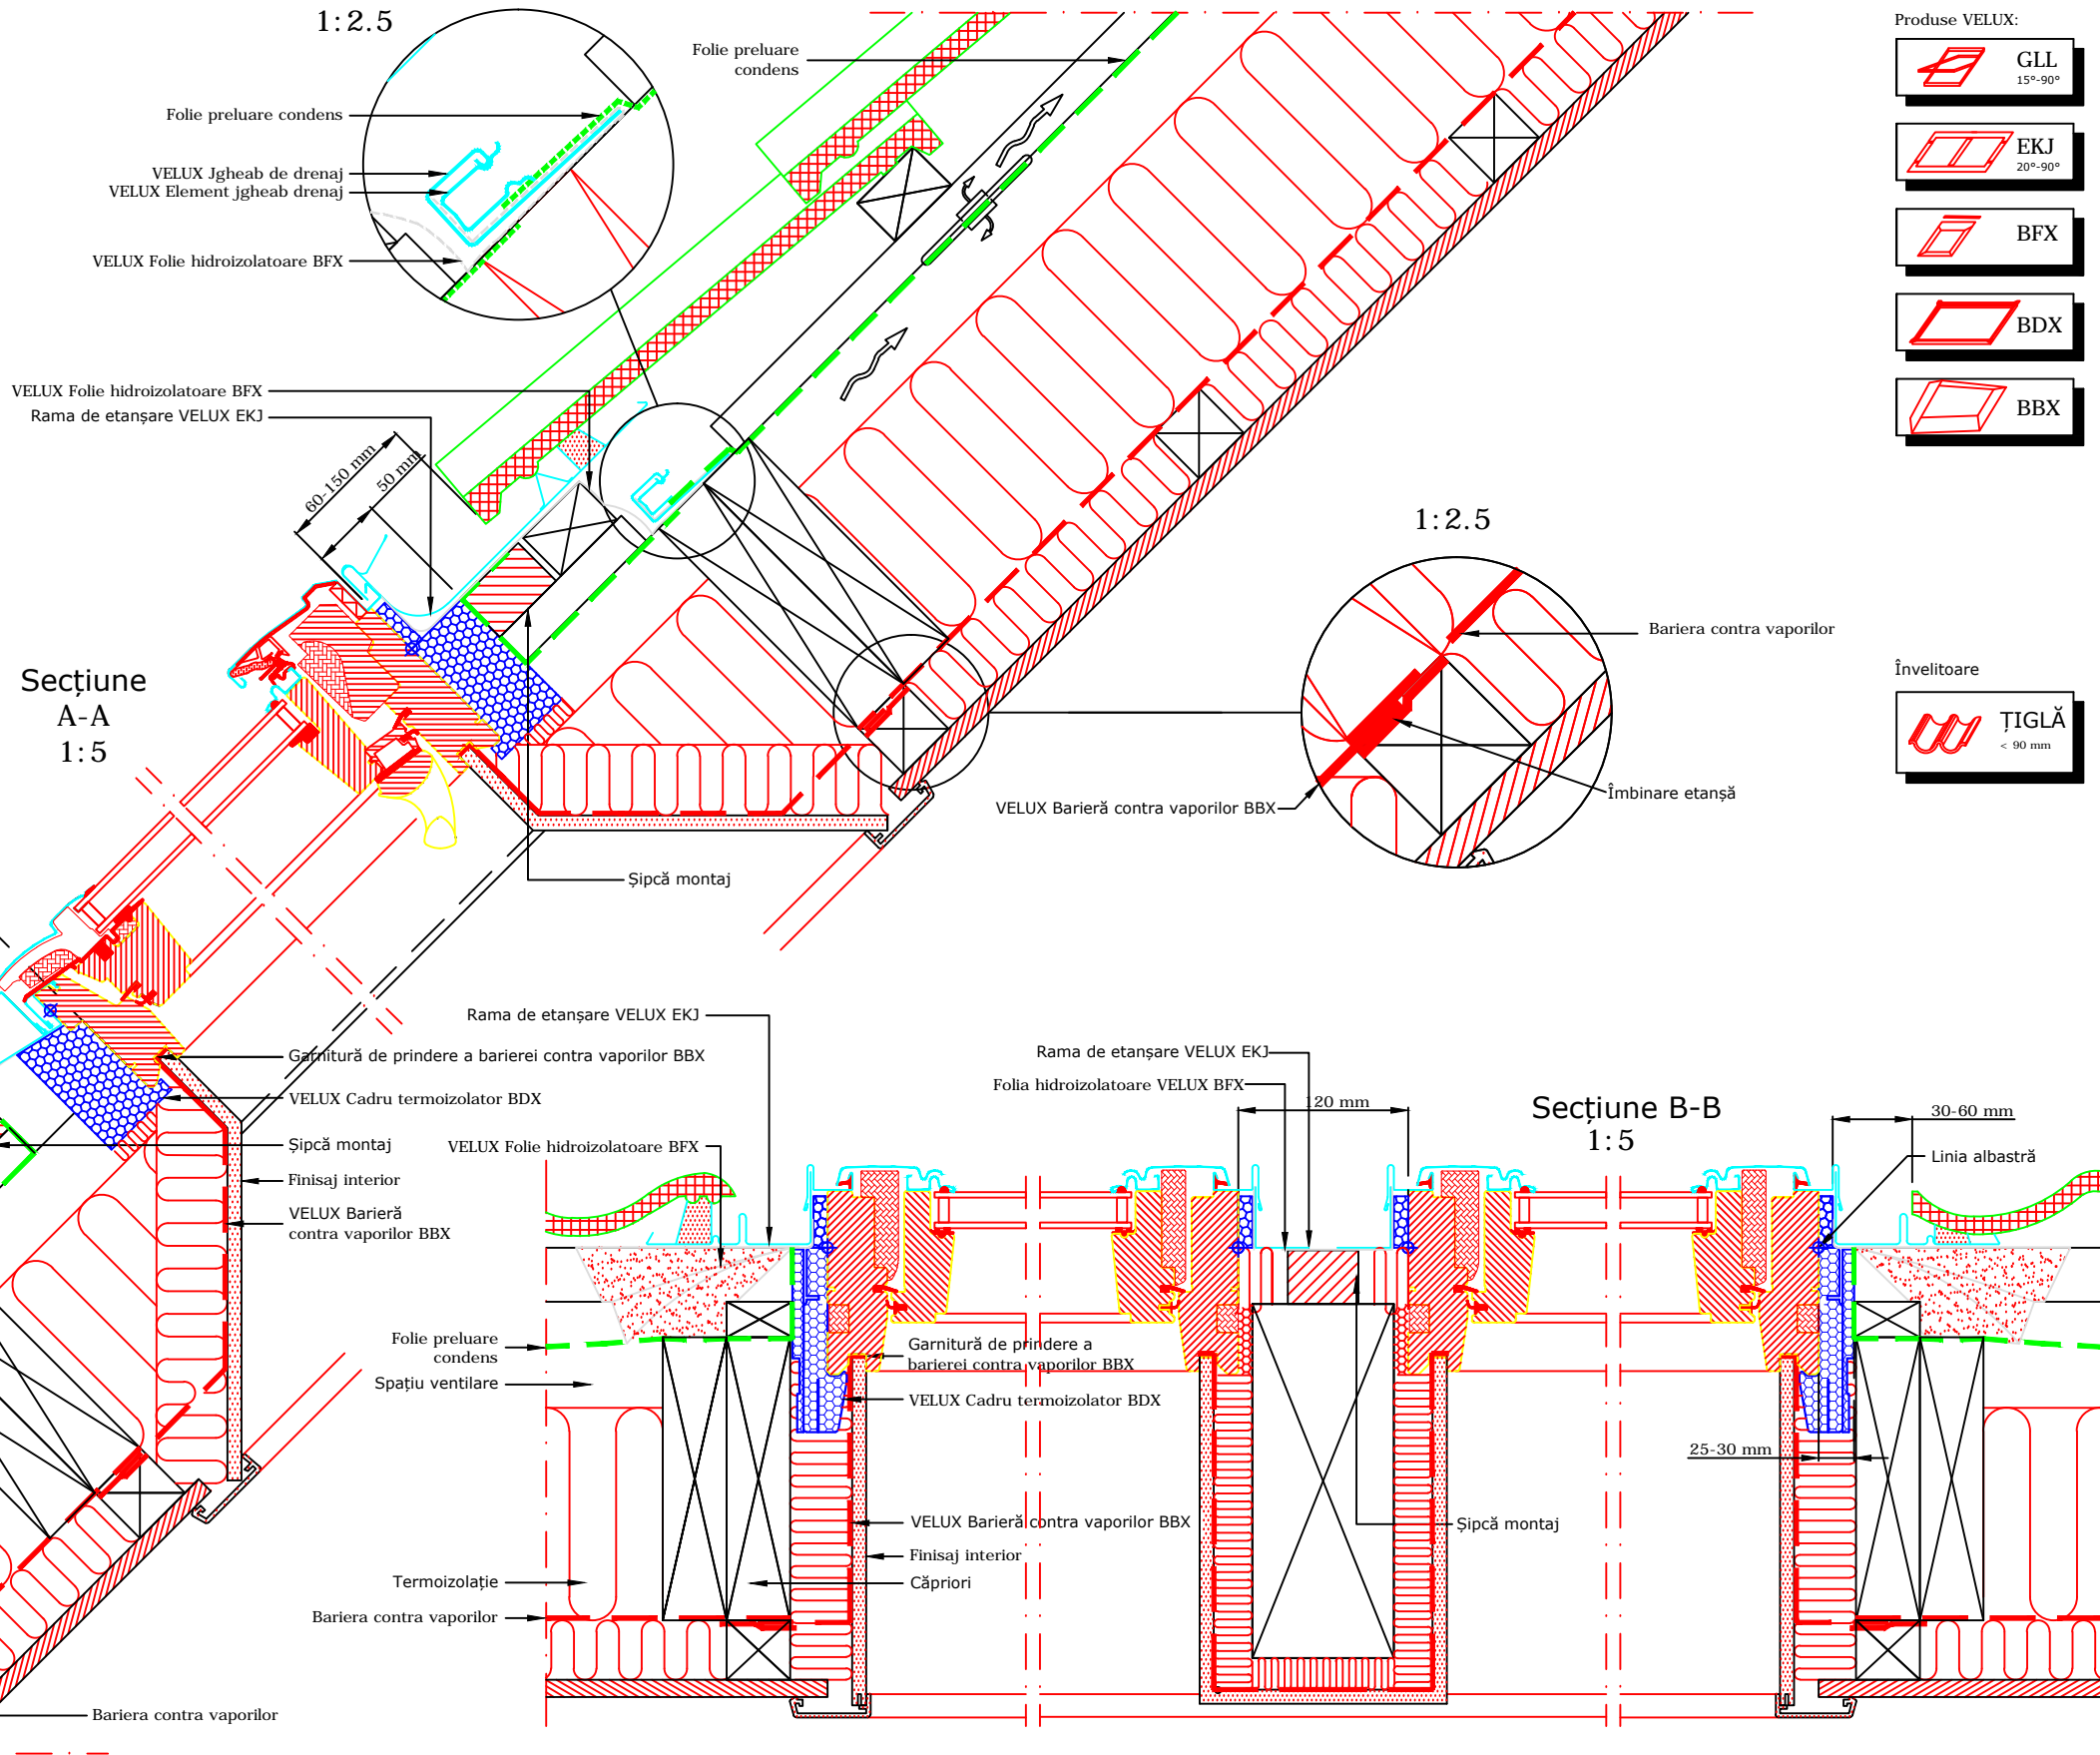

- Produse VELUX:
- GLL 15°-90°
 - EKJ 20°-90°
 - BFX
 - BDX
 - BBX
- Învelitoare
- TIGLĂ < 90 mm

<p>VELUX România Aurel Vlaicu 40, Brașov velux.ro tel.: 0268 40 27 40</p>	<p>VELUX fereastră de mansardă cu articulare mediană GLL montaj combi, învelitoare ondulată ramă de etanșare EDJ - montaj în adâncimea acoperișului</p> <p><i>Toate cotele sunt în milimetri</i></p>	<p>Notă: Când montați ferestrele de mansardă, ramele și produsele de montaj VELUX, verificați să fie îndeplinite cerințele în construcții (inclusiv reglementările de incendiu, dacă este cazul) și să fie respectate instrucțiunile de montaj ale producătorului. Acest detaliu reprezintă un principiu de montaj. VELUX nu își asumă responsabilitatea cu privire la calitatea montajului propriu-zis executat pe acoperiș.</p>	<p>Data: Octombrie 2016</p> <p>Rev nr:</p> <p>Rev în data:</p> <p>Desenat: MAP</p>	<p>Nume fișier: GLL-EKJ-251</p> <p>Scara: 1:5 aprox. @ A3</p>	
	<p>© VELUX GROUP ® VELUX & sigla VELUX sunt mărci înregistrate</p>			<p>Acest desen este proprietatea VELUX și nu poate fi reprodus, copiat sau publicat parțial sau integral fără permisiune scrisă.</p>	