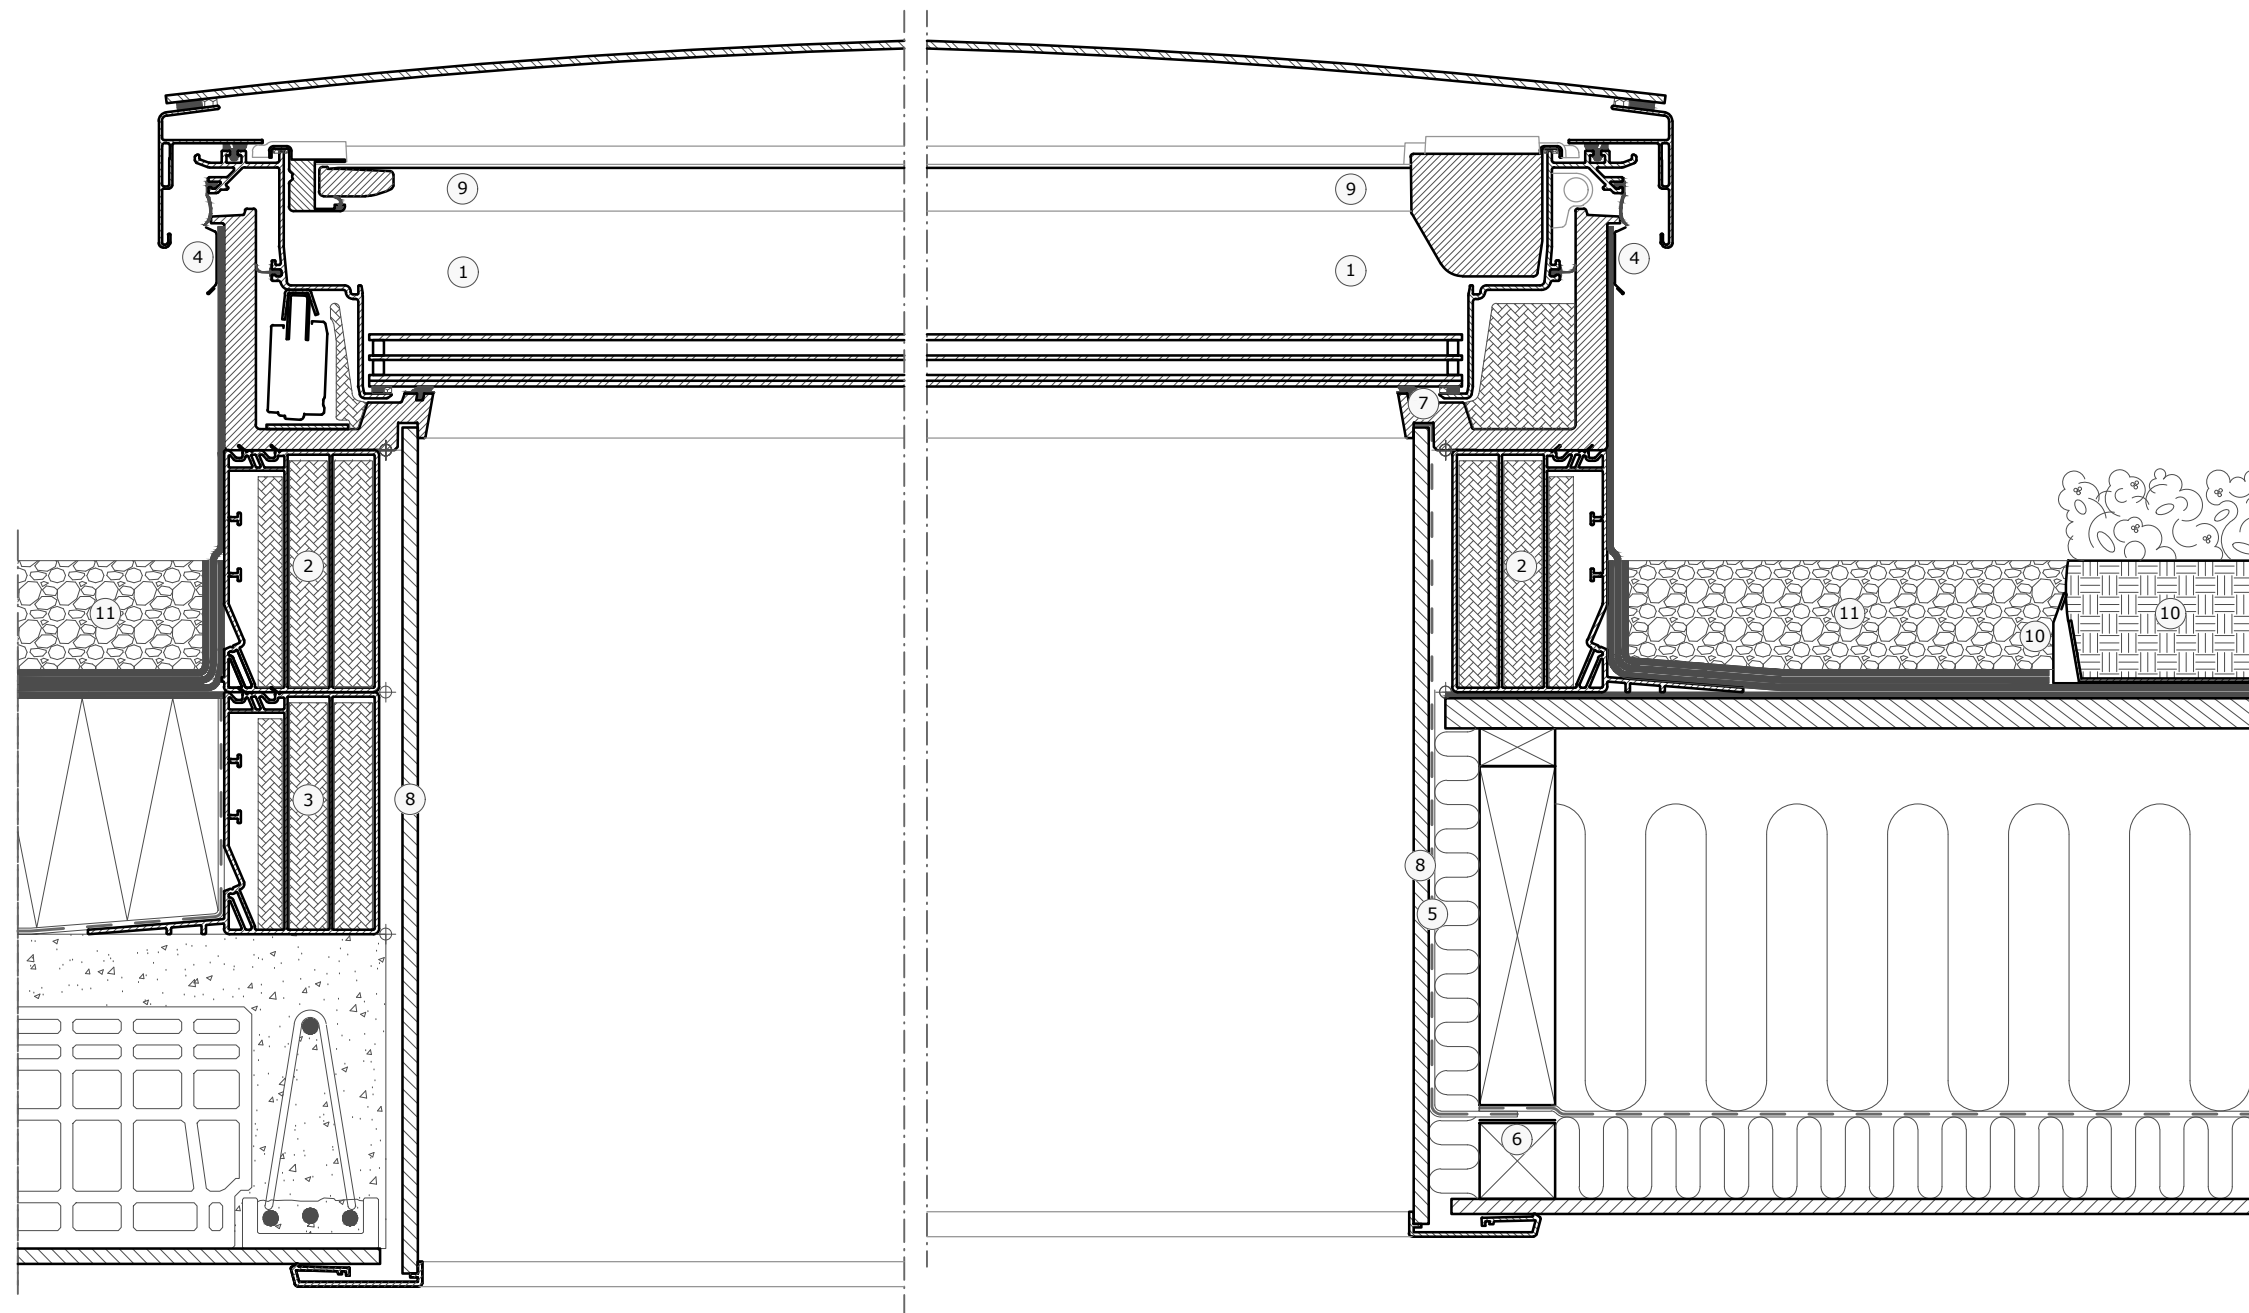


Sectione A-A
1:5



- ① VELUX Fereastră electrică pentru acoperis terasă (CVU + ISU 1093 0°-15°)
- ② VELUX Rama pentru suprainaltare (ZCU 1015 0°-15°)
- ③ VELUX Rama pentru suprainaltare (ZCU 0015 0°-15°)
- ④ VELUX Kit pentru fixare (ZZZ 210U)
- ⑤ VELUX Bariera pentru vapori (BBX)
- ⑥ VELUX Bariera pentru bariera vapori (BBX)
- ⑦ Garnitura pentru etansare bariera de vapori BBX
- ⑧ VELUX Finisaj interior (LSF)
- ⑨ VELUX Rulou exterior parasolar (MSU)
- ⑩ Strat natural (Non VELUX)
- ⑪ Pietris (Non VELUX)

Membrana acoperis:

Folie hidroizolatoare 

Strat natural 


VELUX Produse:

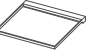
ISU 1093 0°-15° 

CVU 0°-15° 

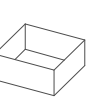
ZCU 1015 0°-15° 

ZCU 0015 0°-15° 

ZZZ 210U 

MSU 

LSF 

BBX 

VELUX Dimensiuni ferestre acoperis terasa:

Size	W	H
060060	600	600
080080	800	800
090060	900	600
090090	900	900
100100	1000	1000
120090	1200	900
120120	1200	1200
150100	1500	1000
150150	1500	1500

© VELUX GROUP ® VELUX, VELUX logo este marca inregistrata

VELUX

Nume fisier:
ID10122200_525135-01_CVU+ZCU-VAS-416-0320

Numar desen: SCo: ---

Data create: 13.03.2020	Data rev:	Format: A3	Scara: 1:5
----------------------------	-----------	---------------	---------------

Nota: Cand se monteaza ferestre pentru acoperis terasa, rame de instalare si produse pentru montaj, se vor respecta normativele privind siguranta cladirii si siguranta la incendii, acolo unde se impune